Plan de amplasament si delimitare a imobilului

Scara 1:500

- ANEXA -

ANEXA NR. 16

Nr. cadastral	Suprafata măsurată a imobilului (mp)	Adresa imobilului
	173	intravilan Mun. Arad, teritoriu de strada, judetul Arad
Nr. Cartea Funciară		Unitatea Administrativ Teritorială (UAT)
359774		Arad

ANEXA Nr _____
la Hotărârea Consiliului Local al Municipiului Arad
Nr. 647 din 05.11.2024

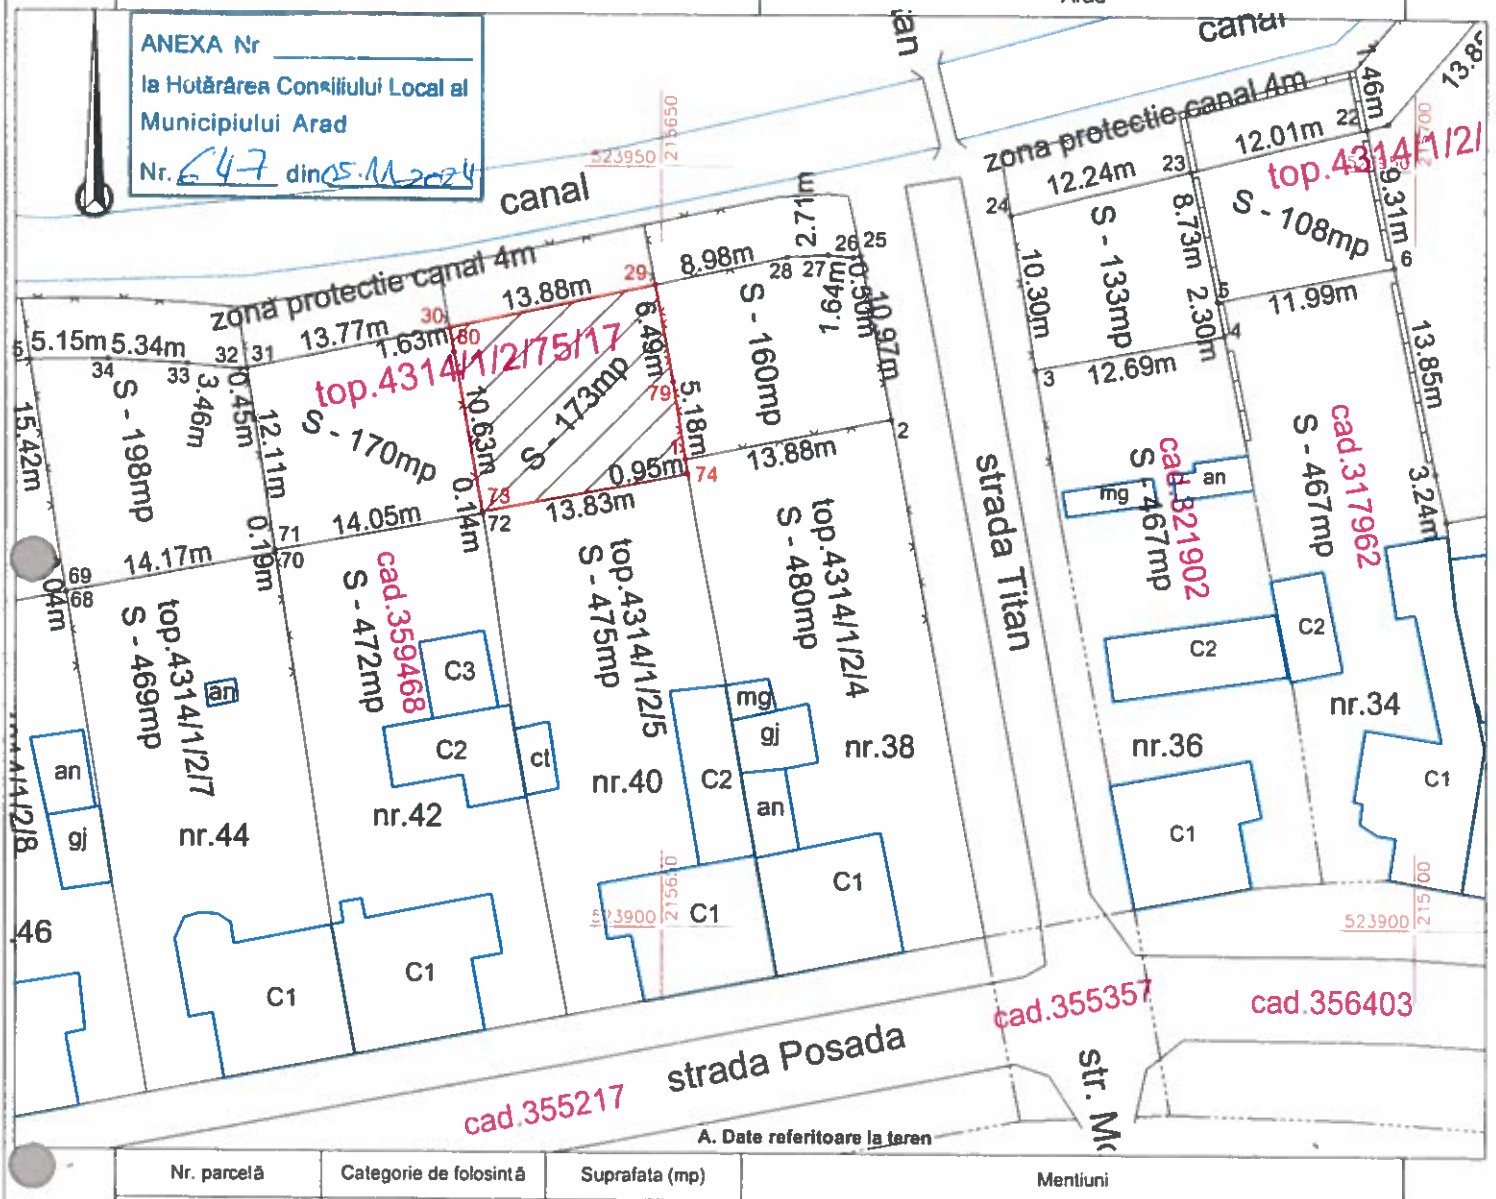

A. Date referitoare la teren

Nr. parcelă	Categorie de folosintă	Suprafata (mp)	Mentiuni
1	DR	173	teren intravilan imprejmuit partial cu gard din plasa sarma
-	-	-	
-	TOTAL	173	-

B. Date referitoare la constructii

Cod	Destinatia	Suprafata construită la sol (mp)	Mentiuni
-	-	-	-
-	-	-	-
-	-	-	-
-	-	-	-
-	-	-	-
TOTAL		-	

Suprafata totala masurata a imobilului = 173 mp
Suprafata din act = 9794 mp

ROMÂNIA
Județul ARAD Municipiul ARAD CONSILIUL LOCAL

Întocmit:
KUNCZ
ing. KUNCZ
Semnătura