Plan de amplasament si delimitare a imobilului

Scara 1:500

ANEXA NR. 16

— ANEXA —

Nr. cadastral	Suprafata măsurată a imobilului (mp)	Adresa imobilului
	273	intravilan Mun. Arad, teritoriu de strada, judetul Arad
Nr. Cartea Funciară		Unitatea Administrativ Teritorială (UAT)
359774		Arad

ANEXA Nr _____
la Hotărârea Consiliului Local al
Municipiului Arad
Nr. 413 din 31.07.2024

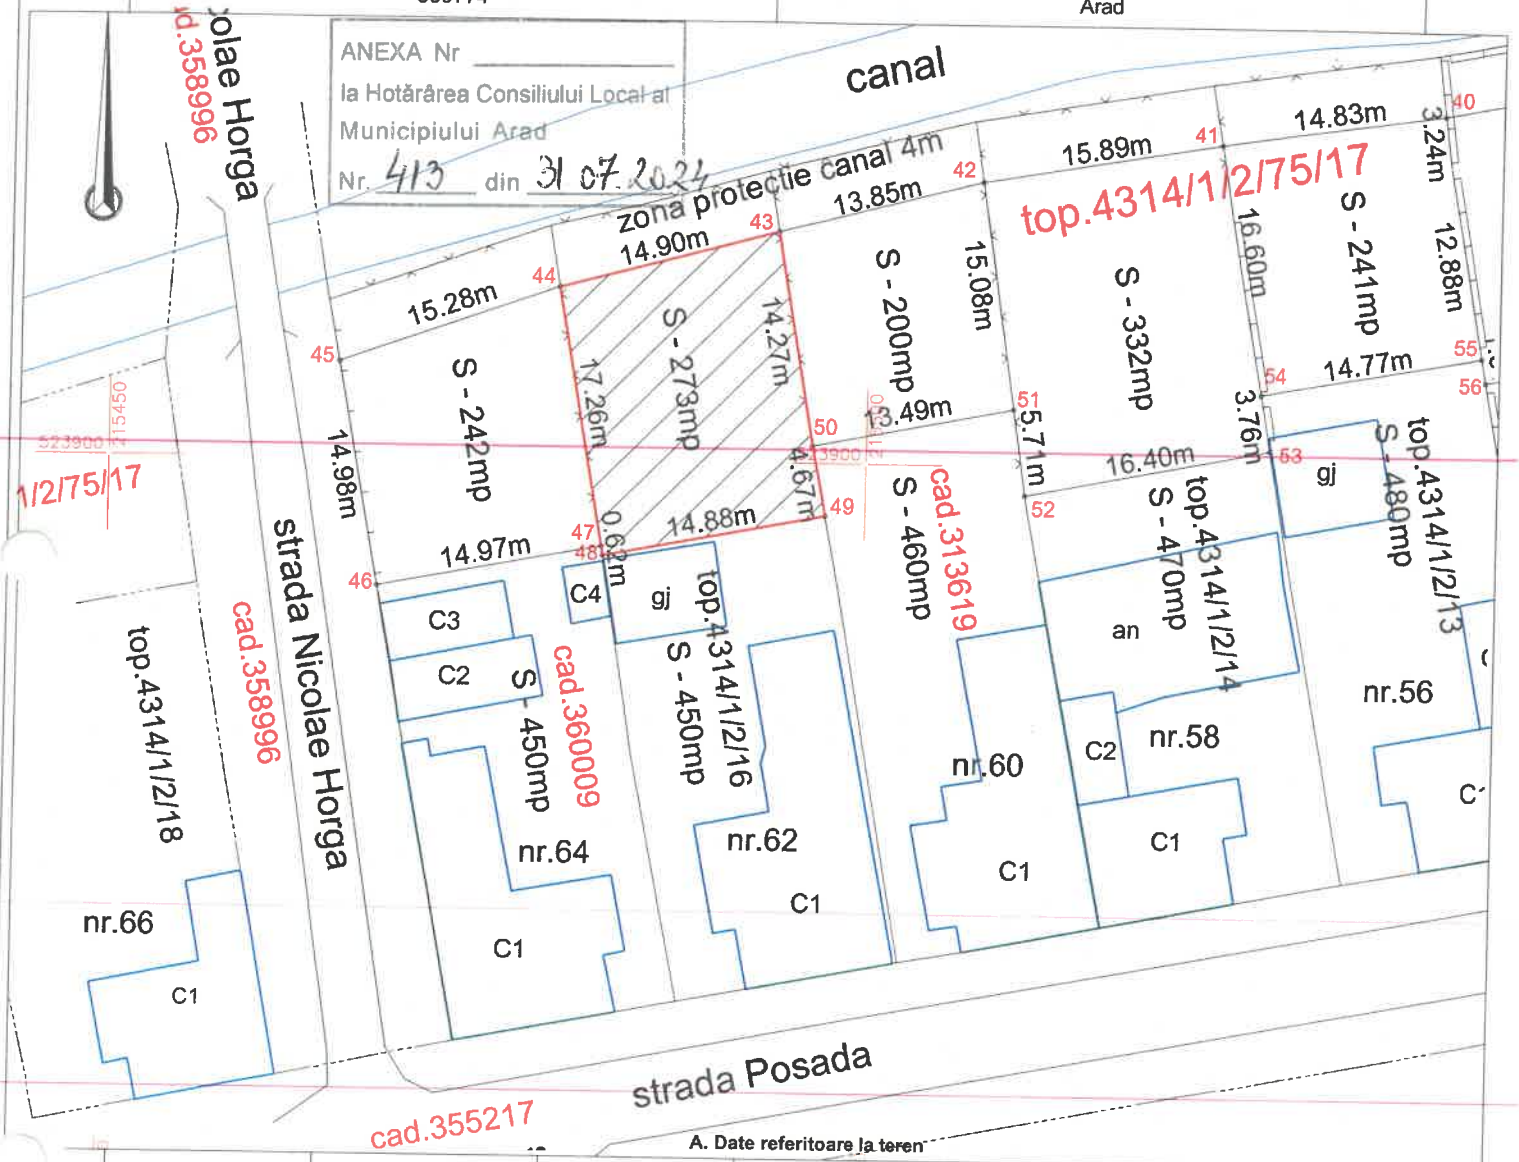

A. Date referitoare la teren

Nr. parcelă	Categorie de folosintă	Suprafata (mp)	Mentiuni
1	DR	273	teren intravilan imprejmuit partial cu gard din plasa sarma
-	-	-	
-	TOTAL	273	-

B. Date referitoare la constructii

Cod	Destinatia	Suprafata construită la sol (mp)	Mentiuni
-	-	-	-
-	-	-	-
-	-	-	-
-	-	-	-
-	-	-	-
TOTAL		-	

Suprafata totala masurata a imobilului = 273 mp
Suprafata din act = 9794 mp

ROMÂNIA
Județul ARAD Municipiul ARAD
CONSILIUL LOCAL

Persoană juridică autorizată de ANCPI să execute lucrări de cadastru, geodezie, cartografie
CERTIFICAT DE AUTORIZARE
Seria RO-B-J Nr. 2659
KUNCZ TOPO S.R.L.
CLASA III

Executant:
KUNCZ TOPO S.R.L.
TAMAS GABOR
ing. Ku... Semn... ...ipila

...ute lucrări de cadastru, geodezie...
...UTORIZARE
Seria RO-AR-P
Nr. 0128
KUNCZ
TAMAS GABOR
...CATEGORIA B