ANEXA 16

Plan de amplasament si delimitare a imobilului
Scara 1:1000

Nr. cadastral	Suprafata masurata (mp)	Adresa imobilului	
366770	90618	Loc. Arad, Jud. Arad	
Cartea Funciara nr.		UAT	ARAD

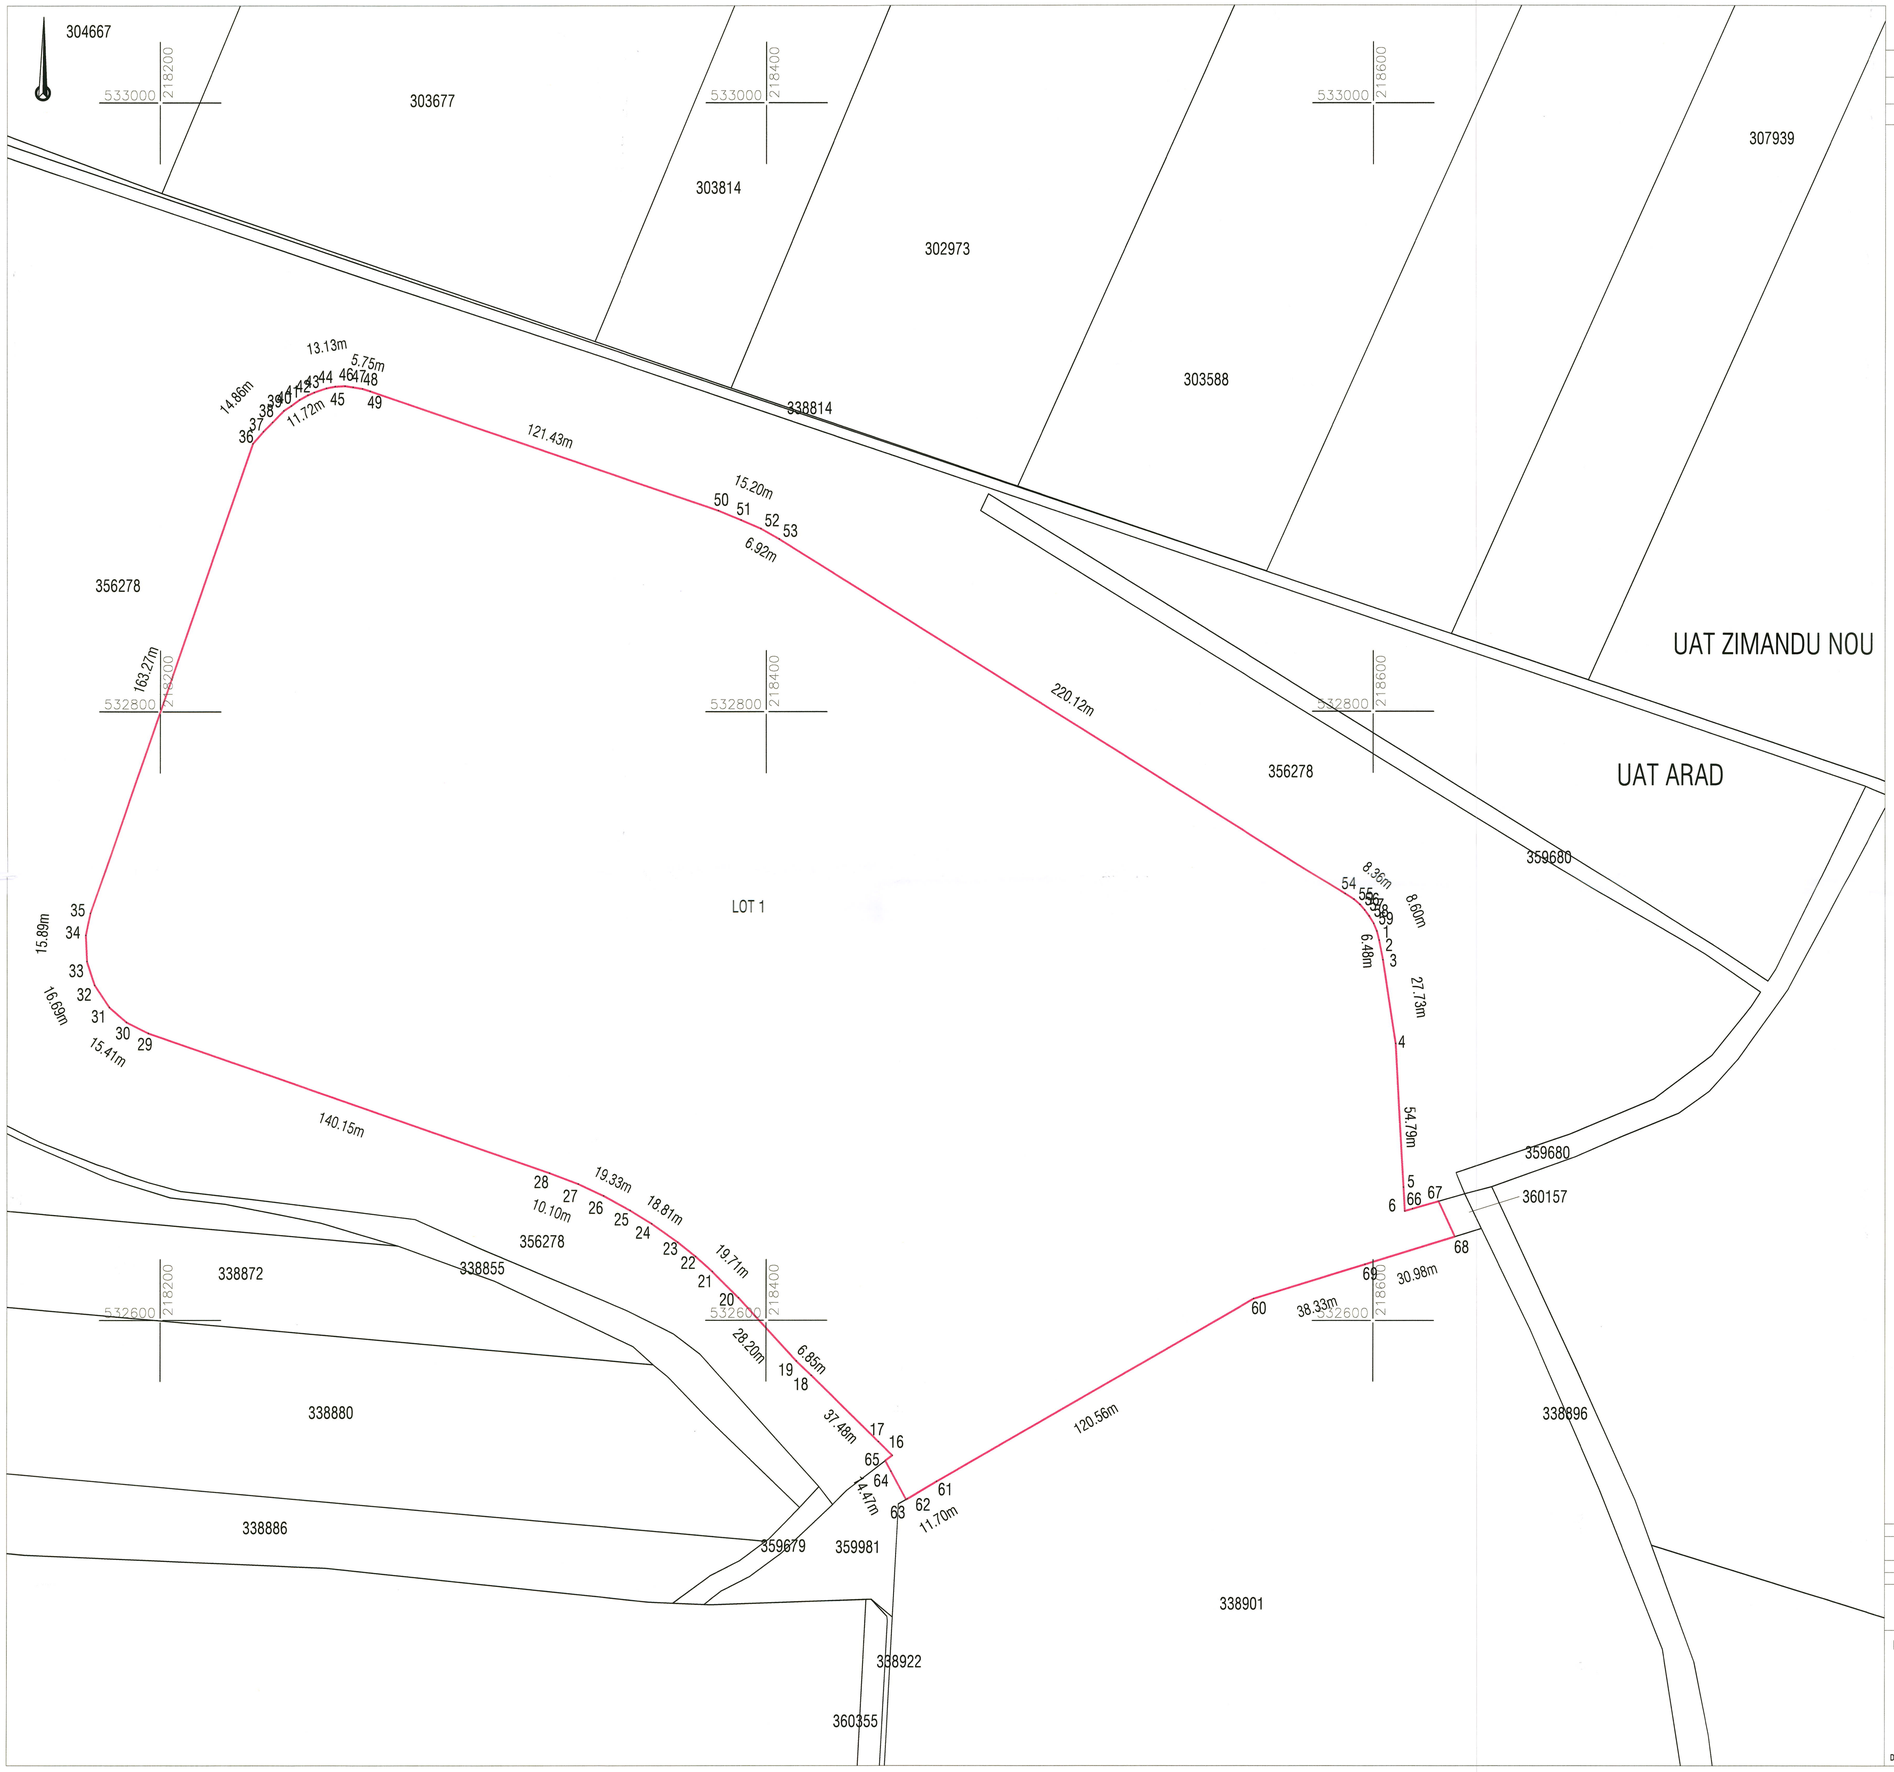

A. Date referitoare la teren			
Nr. parcela	Categorie de folosinta	Suprafata (mp)	Mentiuni
1	A	90618	LOT 1 Teren neimprejmuit
TOTAL		90618	

Suprafata totala masurata a imobilului = 90618 mp

Suprafata din act = 90618 mp

Executant: DATCAD

Confirm executarea lucrarilor la teren, corectitudinea intocmirii documentatiei cadastrale si corespondenta acesteia cu realitatea din teren

CLASA III RO-B-J NR. 2948

Semnatura si stampila CIF. 14358573

CATEGORIA B RO-B-F. NR. 0180

Patrik-Andras Kimak

Digitally signed by Patrik-Andras Kimak
Reason: RO-AR-F Nr. 0180
Date: 2024.10.23 12:12:12 +03'00'

Data: 10.2024

Inspector

Confirm introducerea info. in sistemul de cadastru si atribuirea numa. cadastral

Semnatura si stampila B.C.P.I.

Semnat digital de Darius Aurelian Sicoe
DN: c=RO, l=ARAD, o=Oficiul de Cadastru si Publicitate Imobiliara, cn=Darius Aurelian Sicoe, serialNumber=5DA8, st=ARAD, givenName=Darius Aurelian, sn=Sicoe
Data: 2024.10.28 09:43:51 +02'00'

Darius Aurelian Sicoe

123855 / 23-10-2024

Data: