ANEXA 16

Plan de amplasament și delimitare a imobilului
Scara 1:500

Nr. cadastral	Suprafața măsurată (mp)	Adresa imobilului	
	739	Loc. Arad, O.Iosif, Nr.8-10,Jud. Arad	
Cartea Funciară nr.	365549	UAT	ARAD

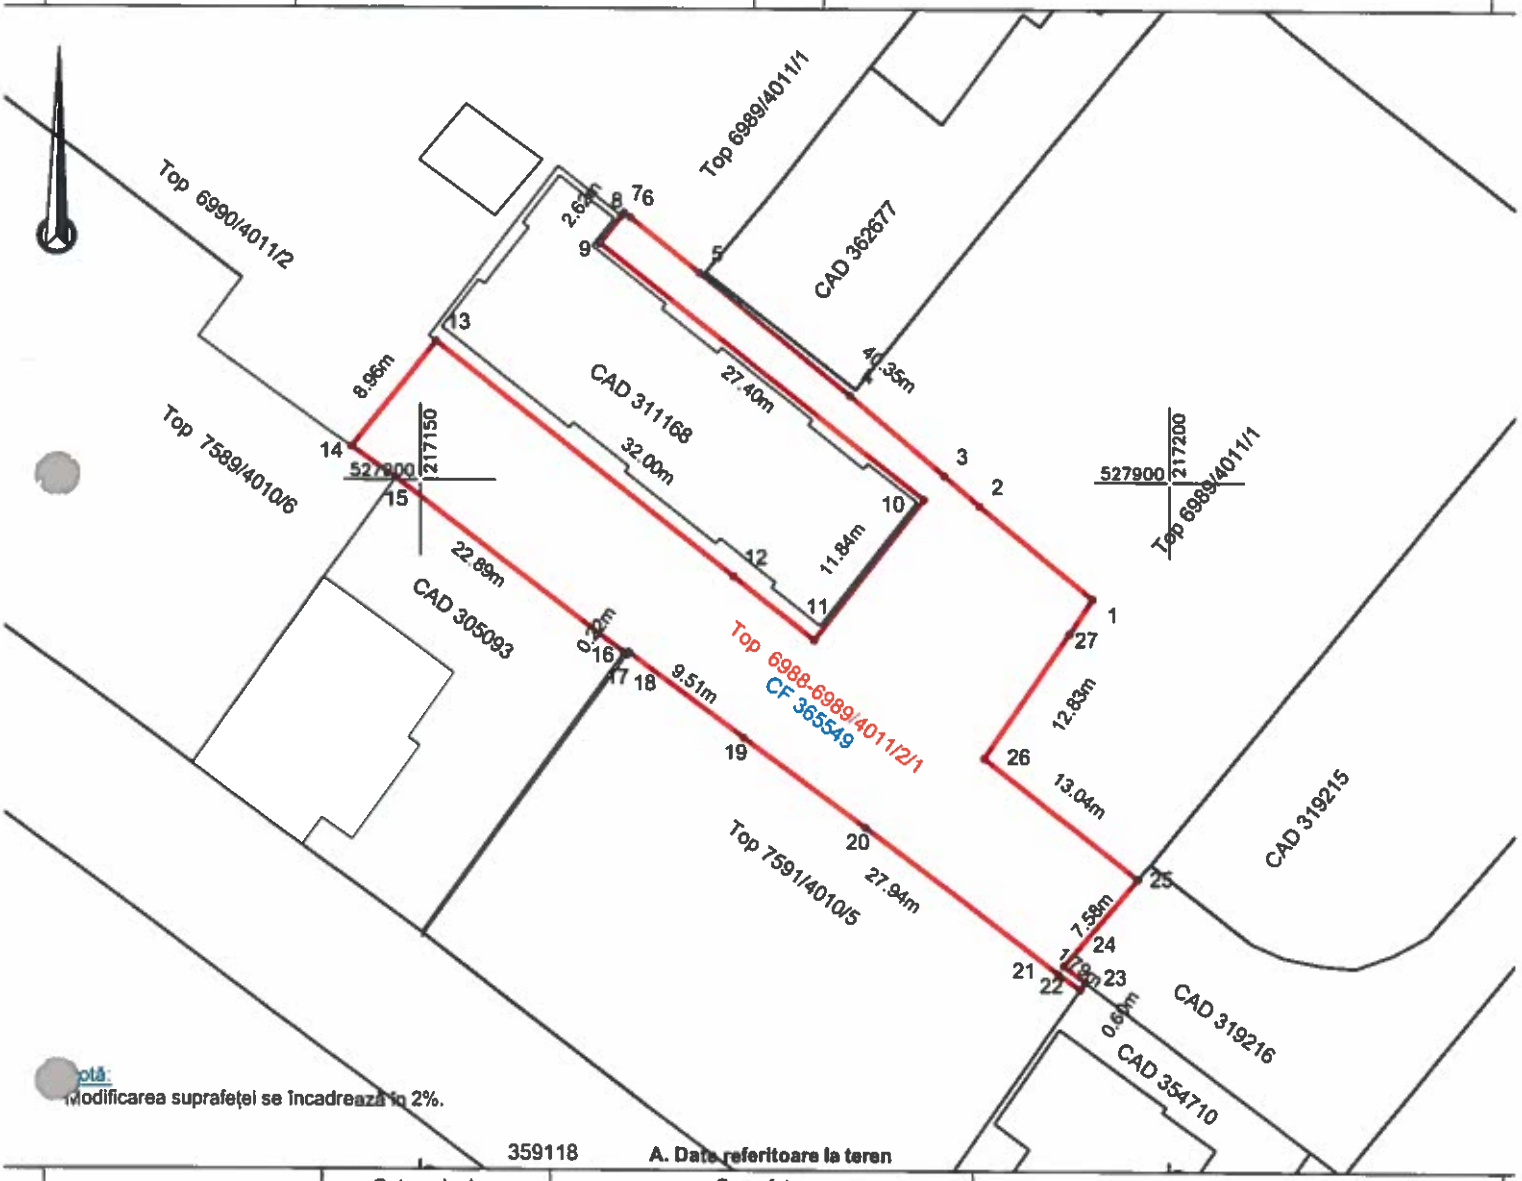

Notă:
Modificarea suprafeței se încadrează în 2%.

359118

A. Date referitoare la teren

Nr. parcelă	Categorie de folosință	Suprafața (mp)	Mențiuni
1	CC	739	Teren intravilan împrejmuit par ial de limitele de proprietate între punctele 1,2->7; între 22,21->14; între 9,10->13.
TOTAL		739	

B. Date referitoare la construcții

Cod	Destinația	Suprafața contruită la sol (mp)	Mențiuni
TOTAL			

Suprafața totală măsurată a imobilului = 739 mp
Suprafața din act = 726 mp

Executant

DATCAD

Confirm executarea lucrărilor la teren, corectitudinea întocmirii documentației cadastrale și corespondența acesteia cu realitatea din teren

CLASA III RO-B-J NR.1620 | Semnătura și ștampila | CIF.14358573 | CATEGORIA A RO-B-F NR.0072

Tiberiu-Iosif Zagorszki

Digitally signed by Tiberiu-Iosif Zagorszki
DN: cn=Tiberiu-Iosif Zagorszki, sn=Zagorszki, givenName=Tiberiu-Iosif, c=RO, serialNumber=ZTIL, o=DATCAD SRL, 2.5.4.97=#0c14358573
Date: 2024.01.10 13:15:54 +02'00'

Data: 01.2024

Inspector
Confirm introducerea imobilului în baza de date integrata
si atribuirea numarului cadastral
Semnatura si parafa
Stampila BCPI

Data: