ANEXA 16

Plan de amplasament si delimitare a imobilului
Scara 1:2000

Nr. cadastral	Suprafata masurata (mp)	Adresa imobilului
	11571	Loc. Arad, Calea Radnei, Jud. Arad
Cartea Funciara nr.		UAT: ARAD

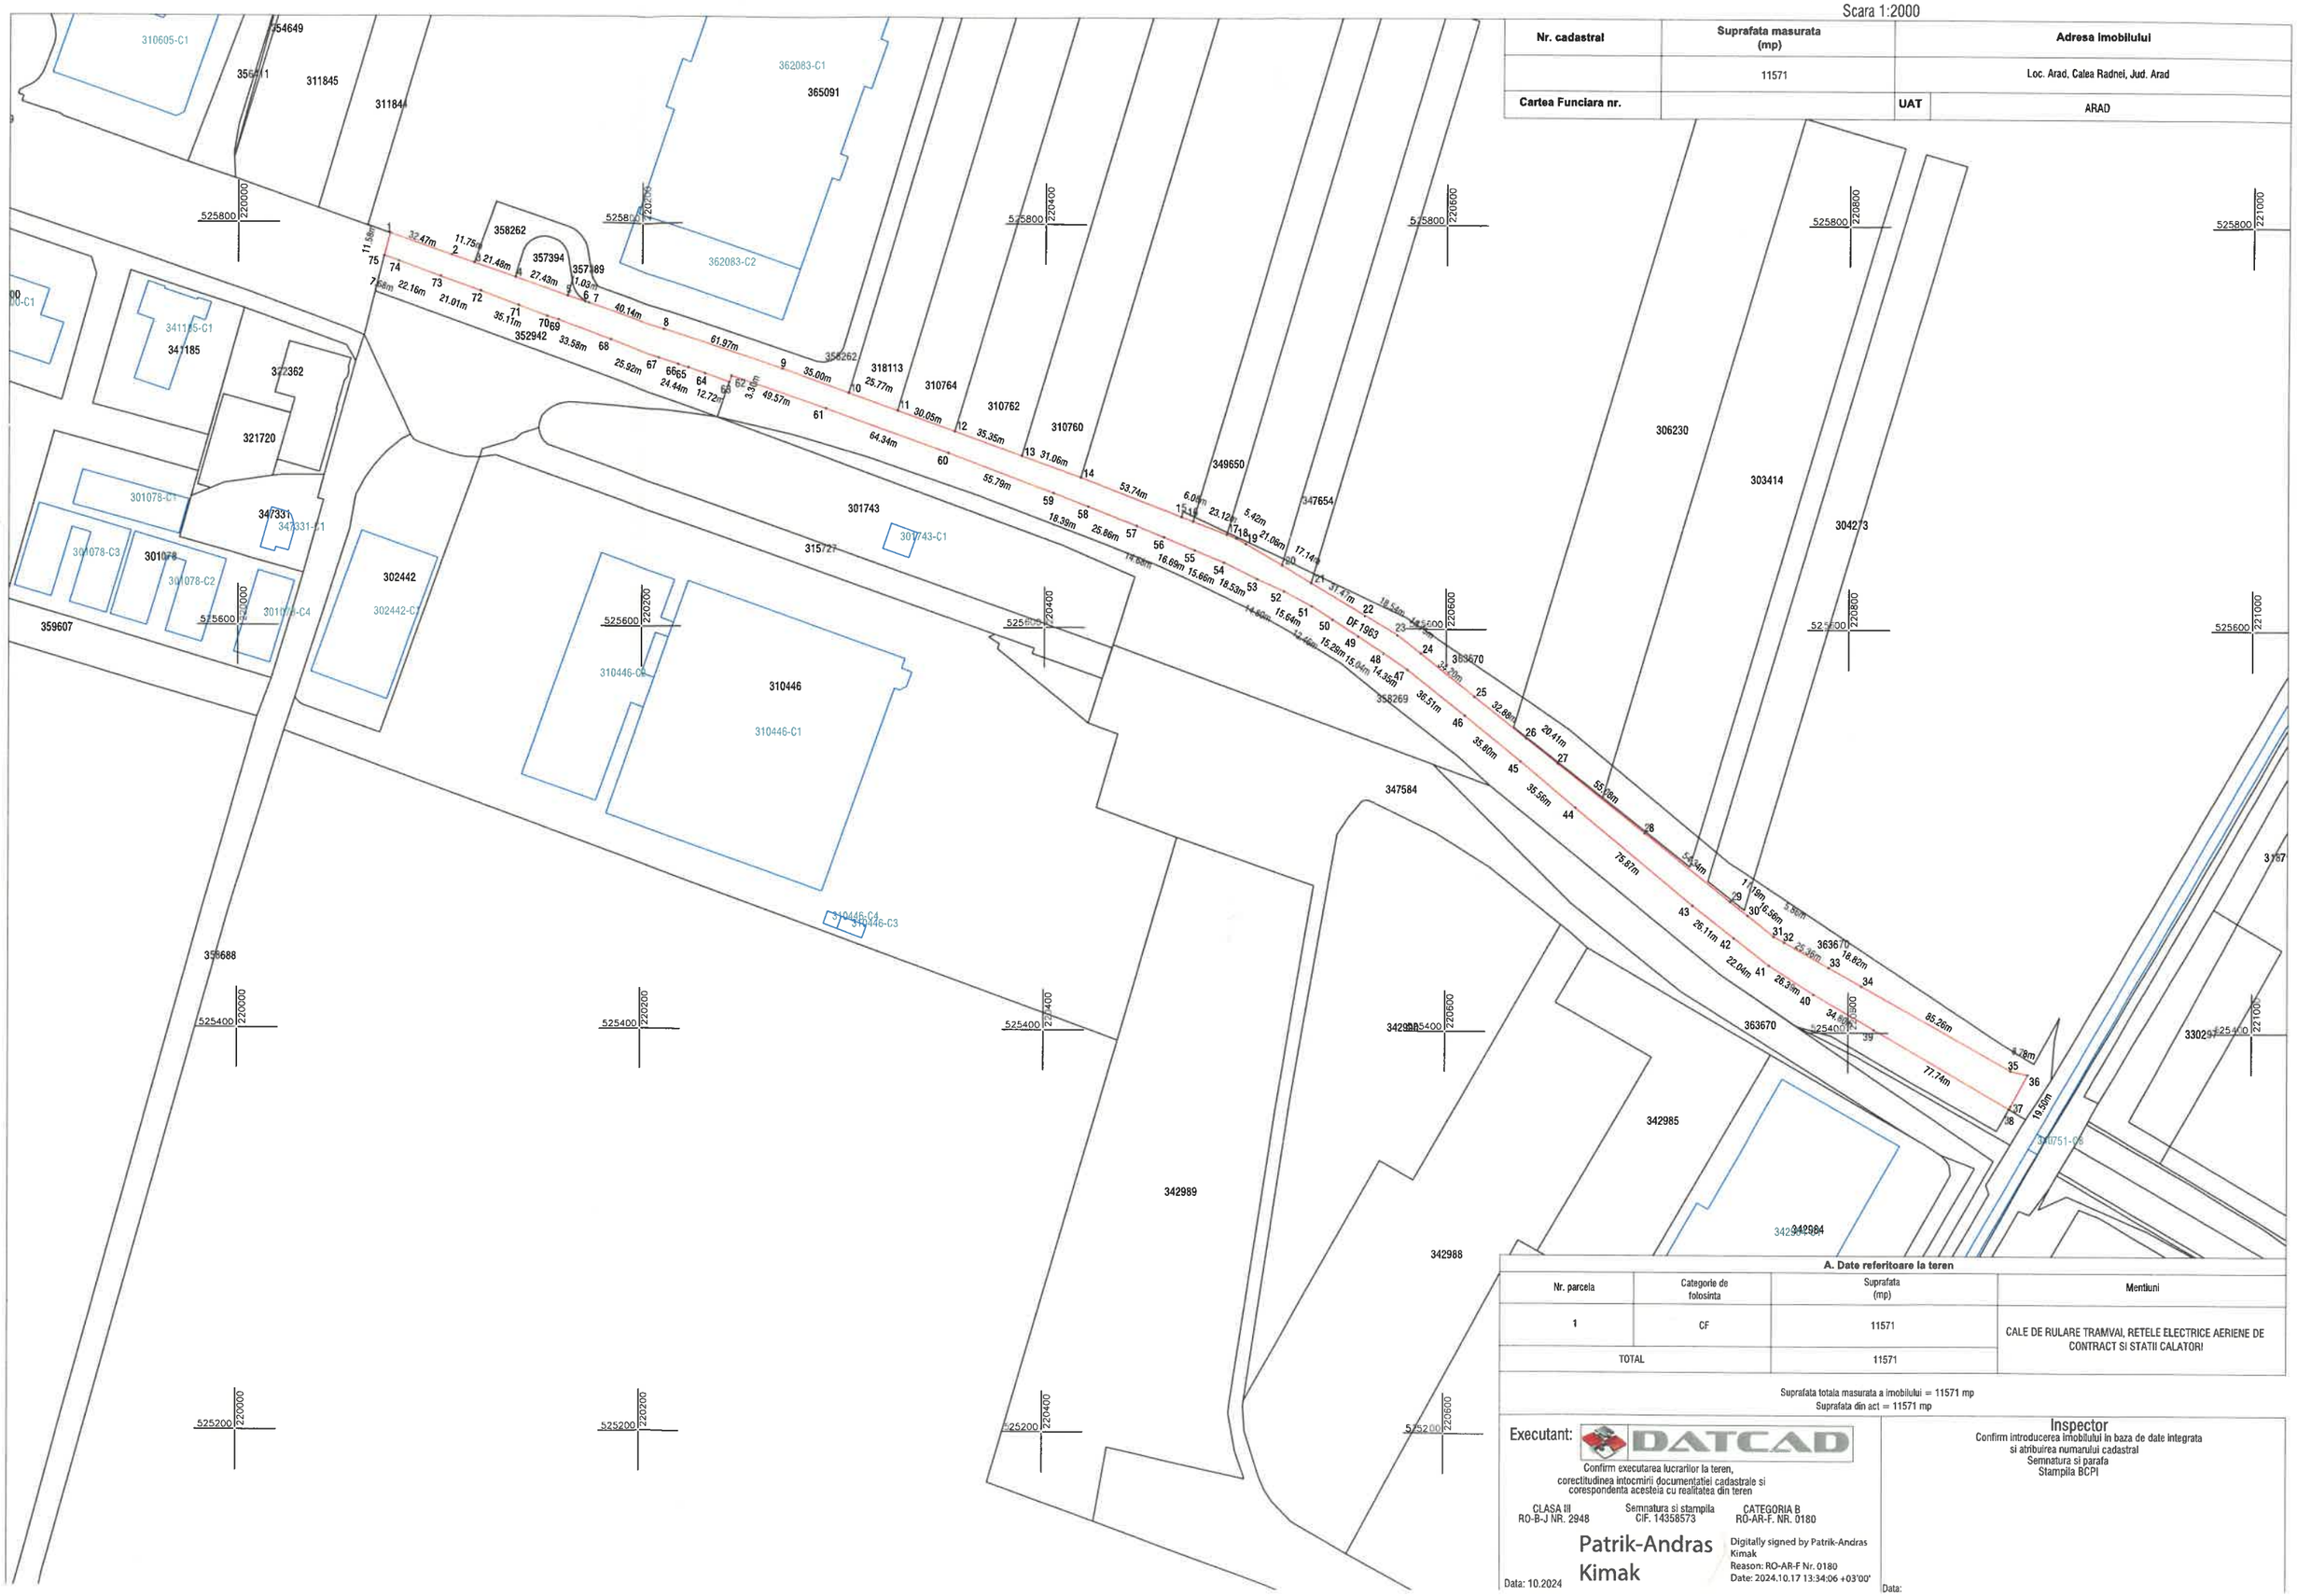

A. Date referitoare la teren

Nr. parcela	Categorie de folosinta	Suprafata (mp)	Mentiuni
1	CF	11571	CALE DE RULARE TRAMVAI, RETELE ELECTRICE AERIENE DE CONTRACT SI STATII CALATORI
TOTAL		11571	

Suprafata totala masurata a imobilului = 11571 mp
Suprafata din act = 11571 mp

Executant: DATCAD

Confirm executarea lucrarilor la teren,
corectitudinea intocmirii documentatiei cadastrale si
corespondenta acesteia cu realitatea din teren

CLASA III
RO-B-J NR. 2948

Semnatura si stampila
CIF. 14358573

CATEGORIA B
RO-AR-F. NR. 0180

Patrik-Andras Kimak

Digitally signed by Patrik-Andras Kimak
Reason: RO-AR-F Nr. 0180
Date: 2024.10.17 13:34:06 +03'00'

Data: 10.2024

Inspector
Confirm introducerea imobilului in baza de date integrata
si atribuirea numarului cadastral
Semnatura si parafa
Stampila BCPI

Data: