


Plan de amplasament si delimitare a imobilului
Scara 1:500

ANEXA 16

Nr. cadastral	Suprafata masurata (mp)	Adresa Imobilului	
	611	Loc. Arad, Str. Barbu Lautaru nr. 11, Str. Primaverii nr. 2, Jud. Arad	
Cartea Funciara nr.	UAT	ARAD	
354621, 349950			

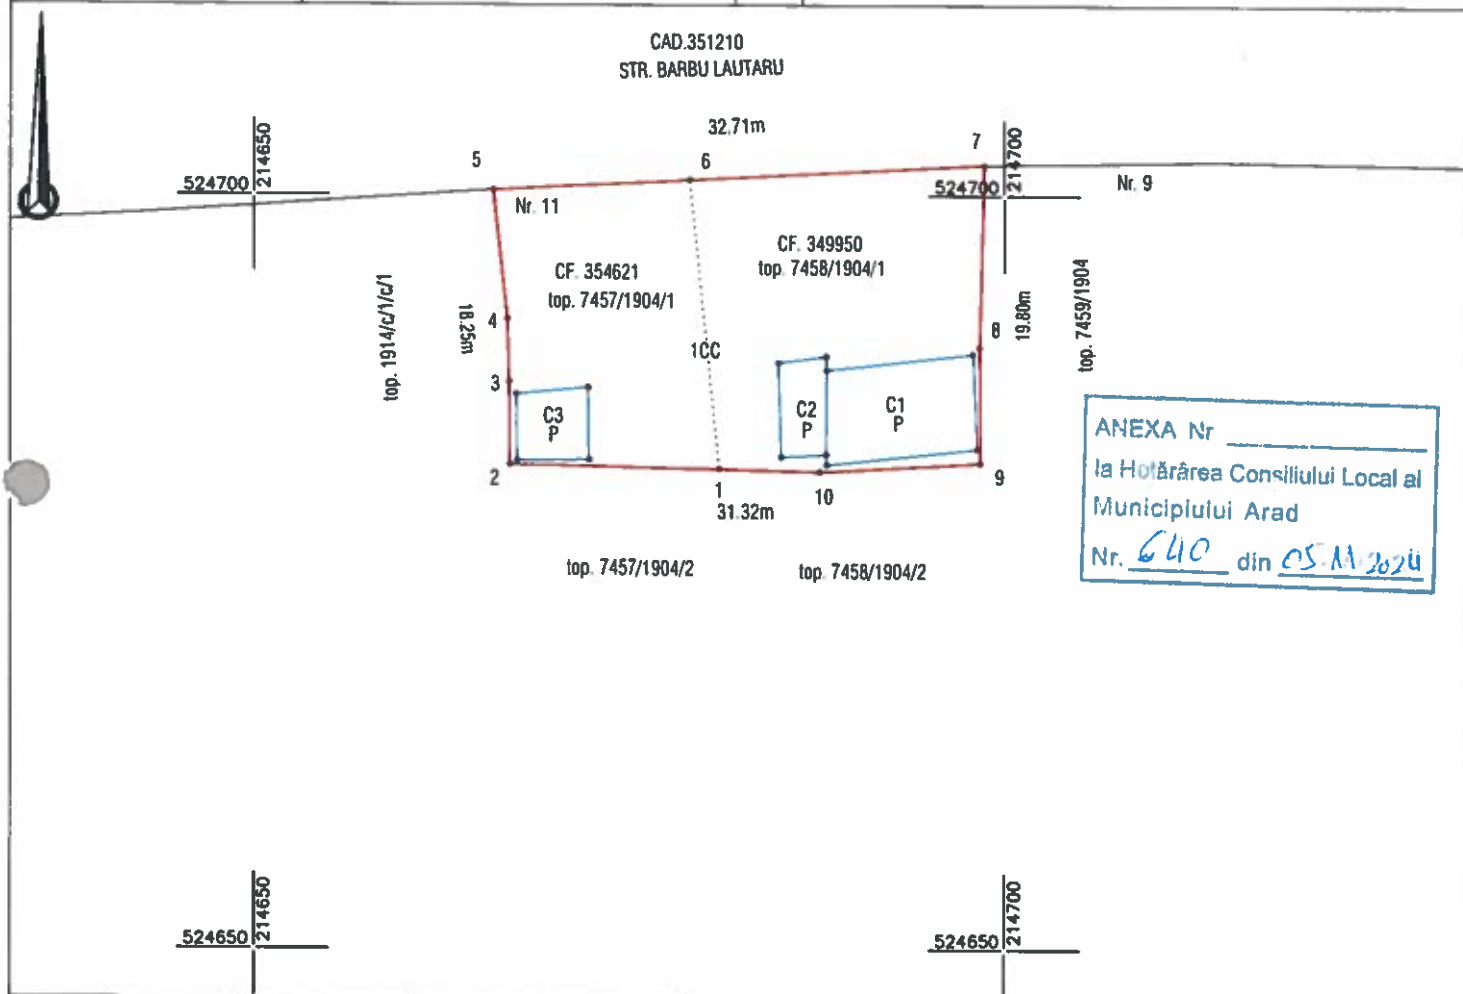

A. Date referitoare la teren			
Nr. parcela	Categorie de folosinta	Suprafata (mp)	Mentiiuni
1	CC	611	Teren partial imprejmuit între punctele 6,7,8,9 si punctele 1,2
TOTAL		611	

B. Date referitoare la constructii			
Cod	Destinatia	Suprafata contruita la sol (mp)	Mentiiuni
C1	CL	62	Casa, Sc : 62 mp, Scd: 62 mp, Regim de inaltime P, FARA ACTE
C2	CA	20	Anexe, Sc : 20 mp, Scd: 20 mp, Regim de inaltime P, FARA ACTE
C3	CA	22	Anexa, Sc : 22 mp, Scd: 22 mp, Regim de inaltime P, FARA ACTE
TOTAL		104	

Suprafata totala masurata a imobilului = 611 mp

Suprafata din act = 559 mp

Executant:



DATCAD

Confirm executarea lucrarilor la teren,
corectitudinea intocmirii documentatiei cadastrale si
corespondenta acesteia cu realitatea din teren

CLASA III
RO-B-J NR. 2704

Semnatura si stampila
CIF. 14358573

CATEGORIA B
RO-B-F. NR. 0180

**Patrik-Andras
Kimak**

Digitally signed by Patrik-Andras
Kimak
Reason: RO-AR-F Nr. 0180
Date: 2024.04.18 17:12:57 +03'00'

Data: 04.2024

Inspector

Confirm introducerea imobilului in baza de date integrata
si atribuirea numarului cadastral
Semnatura si parafa
Stampila BCPI



Data: