-ANEXA-

Plan de amplasament si delimitare a imobilului

ANEXA NR. 16

Scara 1:500

Nr. cadastral	Suprafata măsurată a imobilului (mp)	Adresa imobilului
	272	intravilan Mun. Arad, teritoriu de strada, judetul Arad
Nr. Cartea Funciară		Unitatea Administrativ Teritorială (UAT)
359774		Arad

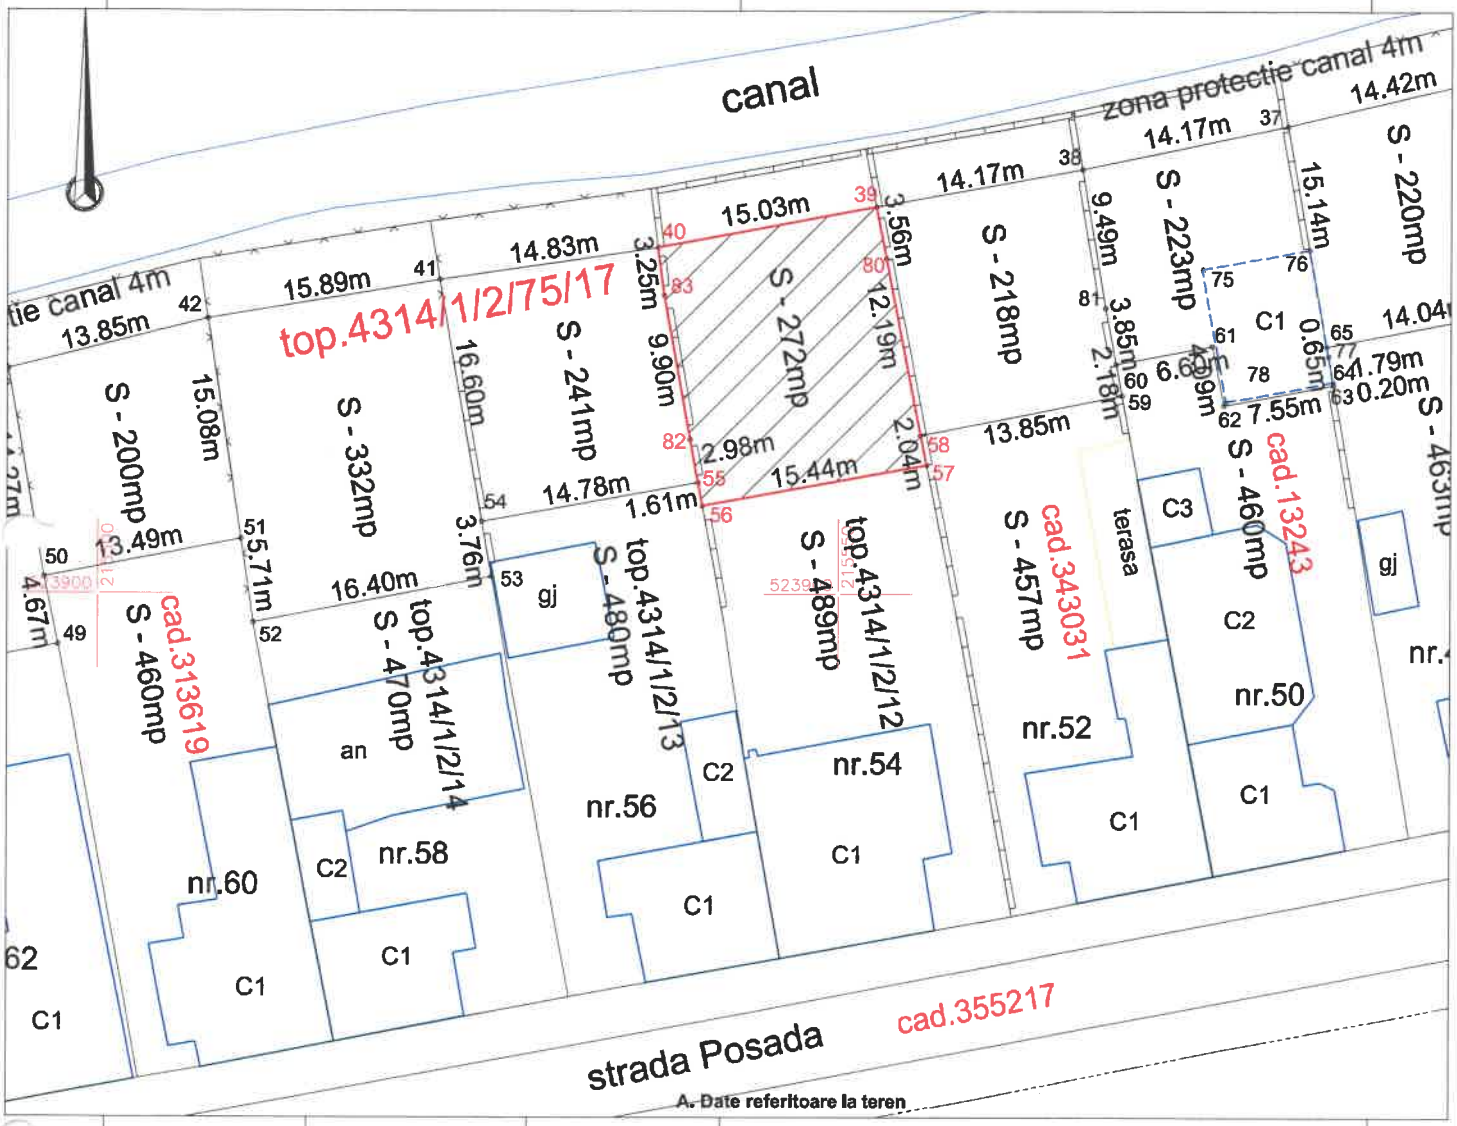

A. Date referitoare la teren

Nr. parcelă	Categorie de folosintă	Suprafata (mp)	Mentiuni
1	DR	272	teren intravilan imprejmuit partial cu gard din beton
-	-	-	
-	TOTAL	272	-

B. Date referitoare la constructii

Cod	Destinatia	Suprafata construită la sol (mp)	Mentiuni
-	-	-	-
-	-	-	-
-	-	-	-
-	-	-	-
-	-	-	-
TOTAL		-	

Suprafata totala masurata a imobilului = 272 mp
Suprafata din act = 9794 mp

Executant:
KUNCZ TOPO S.R.L.
Ing. KUNCZ TAMAS GABOR
si stampila

persoană juridică de ANCPI să execute lucrări de cadastru, geodezie și cartografie
CERTIFICAT DE AUTORIZARE Nr. 2659
KUNCZ TOPO S.R.L.
CLASA III
persoană fizică autorizată să execute lucrări de cadastru, geodezie și cartografie
CERTIFICAT DE AUTORIZARE Seria RO-AR-F Nr. 0128
KUNCZ TAMAS GABOR
CATEGORIA B