

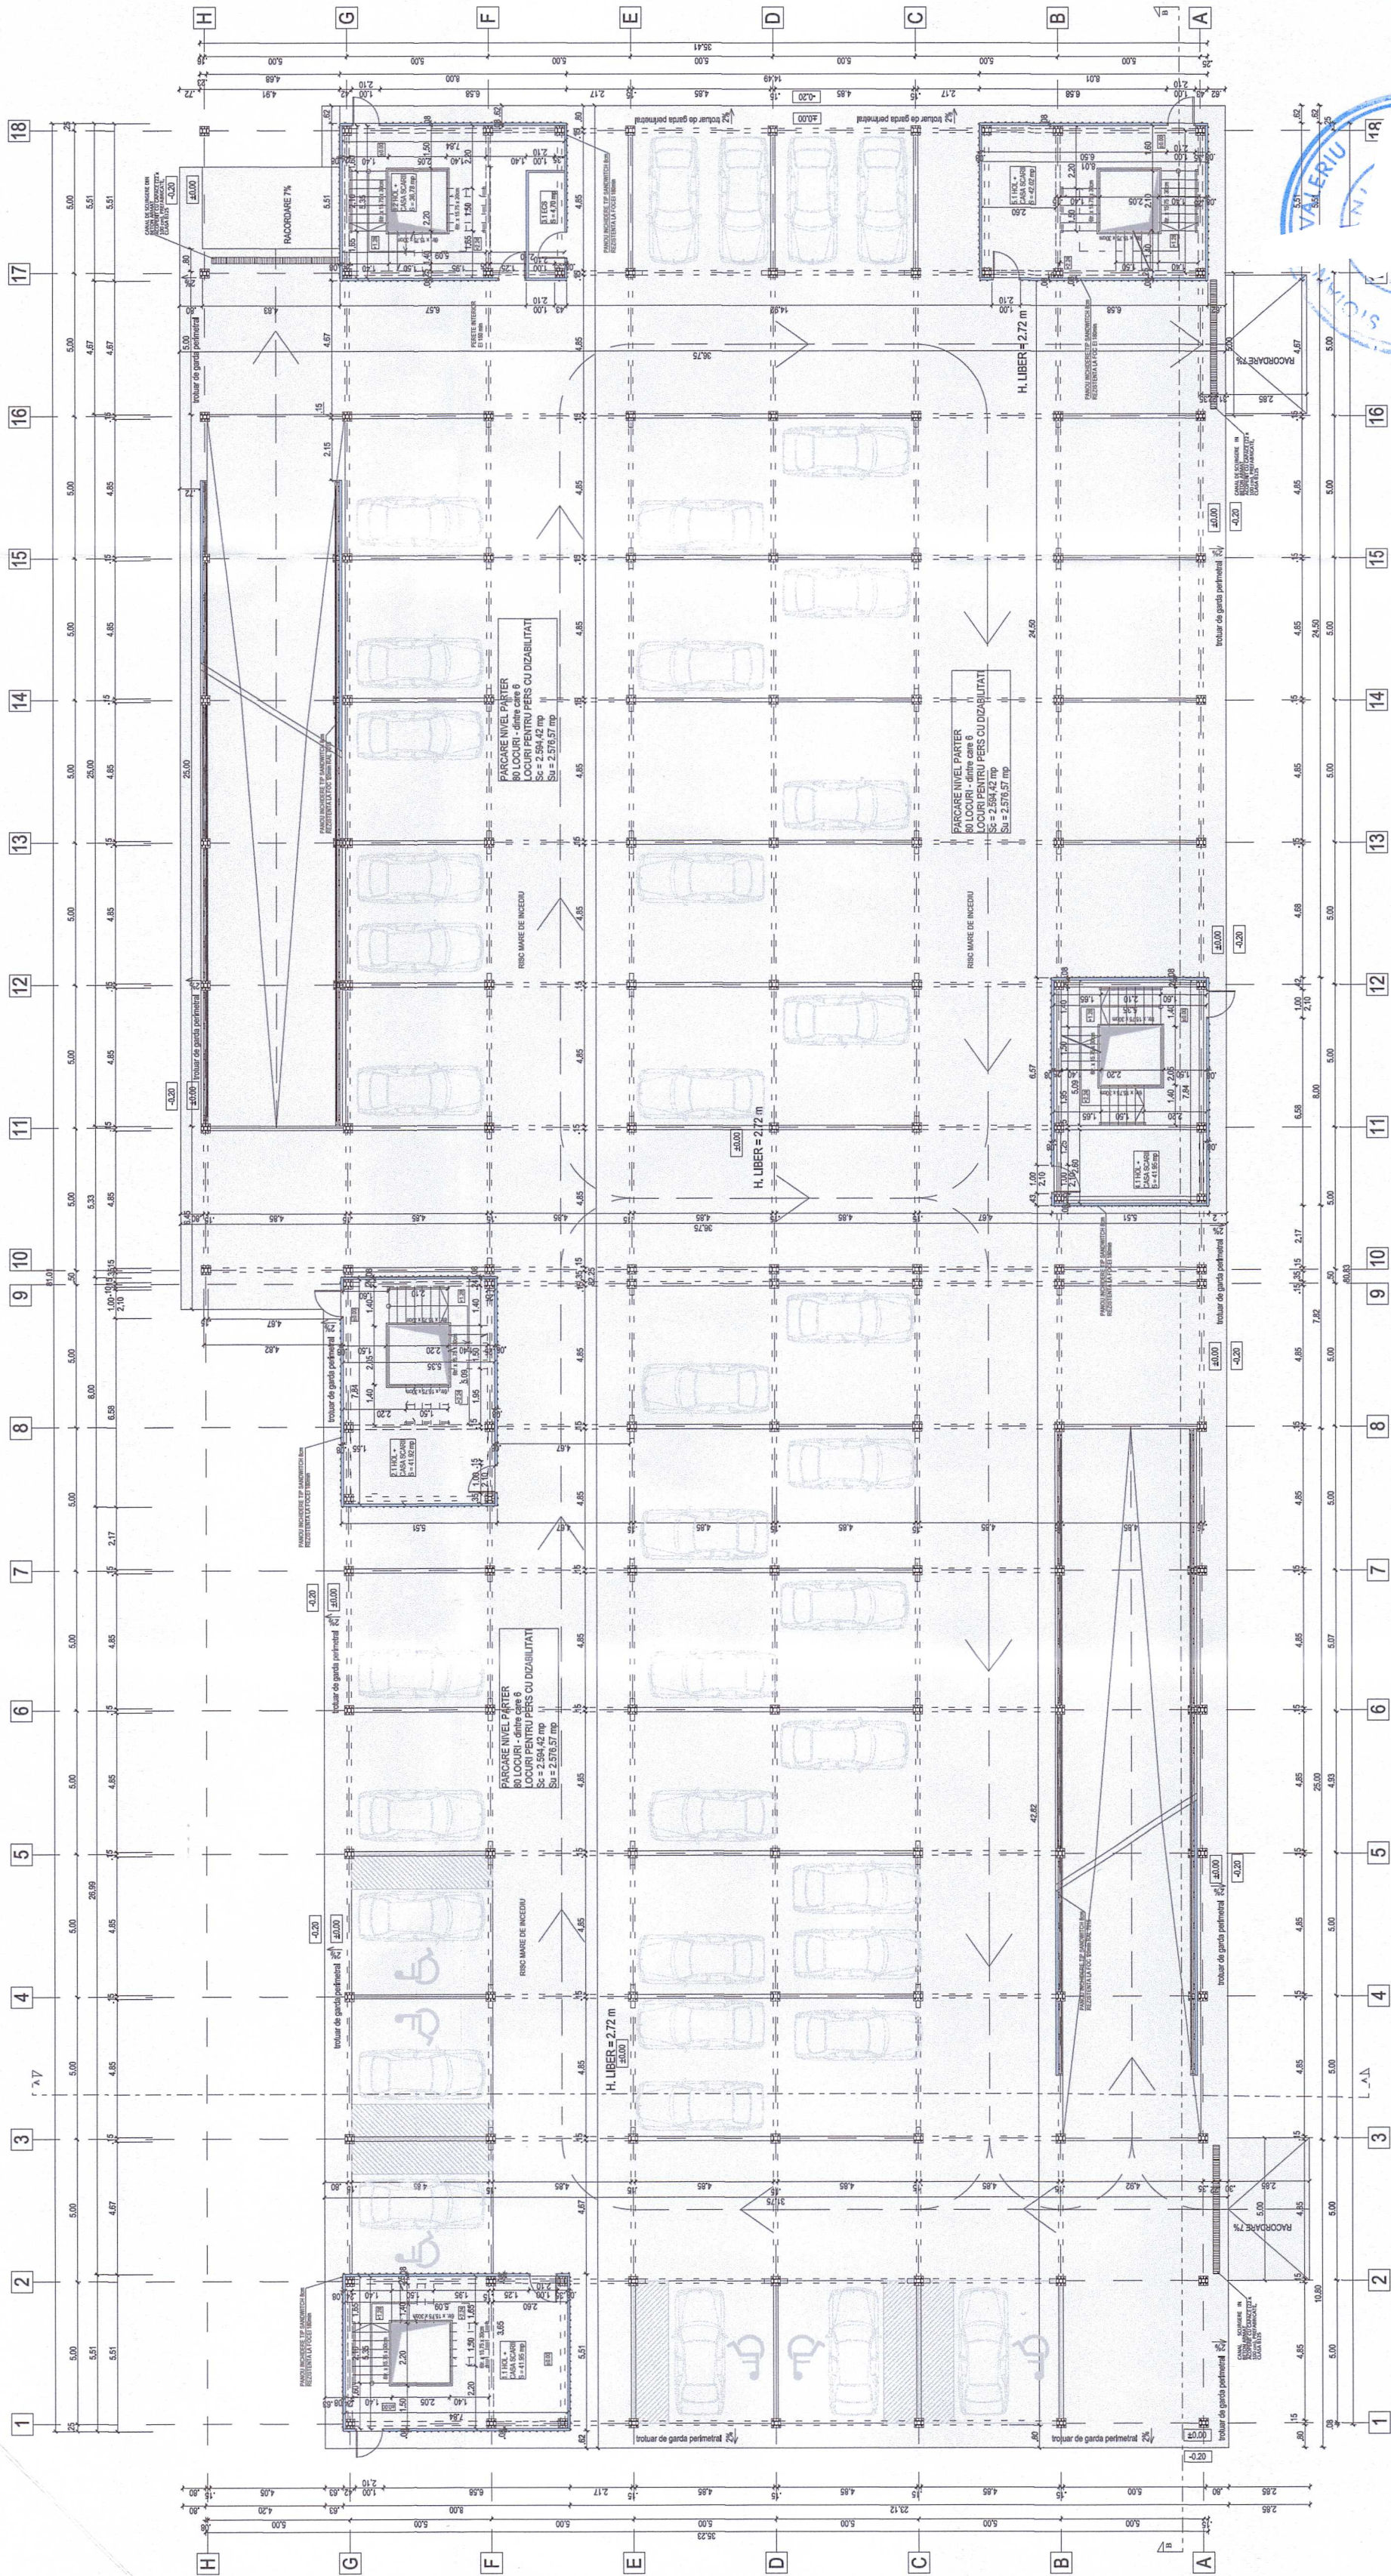
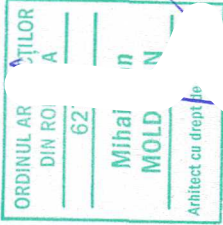


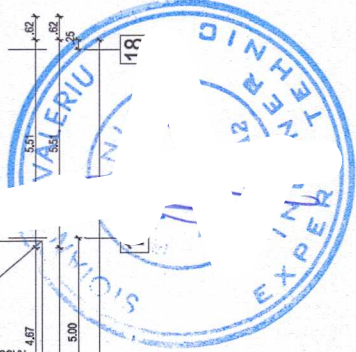

CATEGORIA DE IMPORTANTA "A-NORMALA"
CLASA DE IMPORTANTA "II"
RISC DE INCENDIU MARE
GRAD DE REZISTENTA LA FOC "I"
S, constructii parter = 2594.42 mp
S, util parter = 2576.57 mp
S, constructii etaj = 2594.42 mp
S, util etaj = 2576.57 mp
S, util total = 5153.14
S, desaturat = 5168.84 mp
CTA= CTN= 108.64

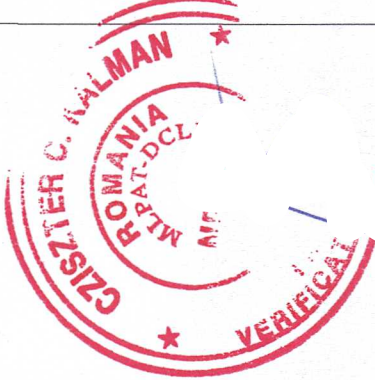

Verificator / Expert Beneficiar:	Nume	Semnatura	Cerinta	Referat de verificare / Raport de expertiza tehnica (Titlu / Nr.)
MUNICIPIUL ARAD				
Proiectant general: BIROU INDIVIDUAL DE ARHITECTURA MOLDOVAN MIHAI				
C.I.F. RO26901400 Str. Gh. Magheru bl.303/1 sf. B ap.71 tel: 07 147190				
Proiectant de specialitate: BIROU INDIVIDUAL DE ARHITECTURA MOLDOVAN MIHAI arh. MIHAI MOLDOVAN				
Titlu proiect: CONSTRUIRE ACOPERIS TIP TERASA (NECIRCULABIL) ACOPERIT CU VEGETATIE EXTENSIVA PENTRU RETINEREA SI DEPOLUAREA EMISIILOR AUTO, PESTE ULTIMUL NIVEL AL FAST-PARK-ului - CF. nr. 351752 ARAD				
Titlu desen: PLAN PARTER FAST PARK FP4 - EXISTENT				
Scara	1:200	Proiect nr.:	Faza :	Specialitatea :
Format:	A2	31/2025	D.A.L.I.	ARHITECTURĂ
Data :	2025 IUL			Index
				Plansa nr:
				A 01