

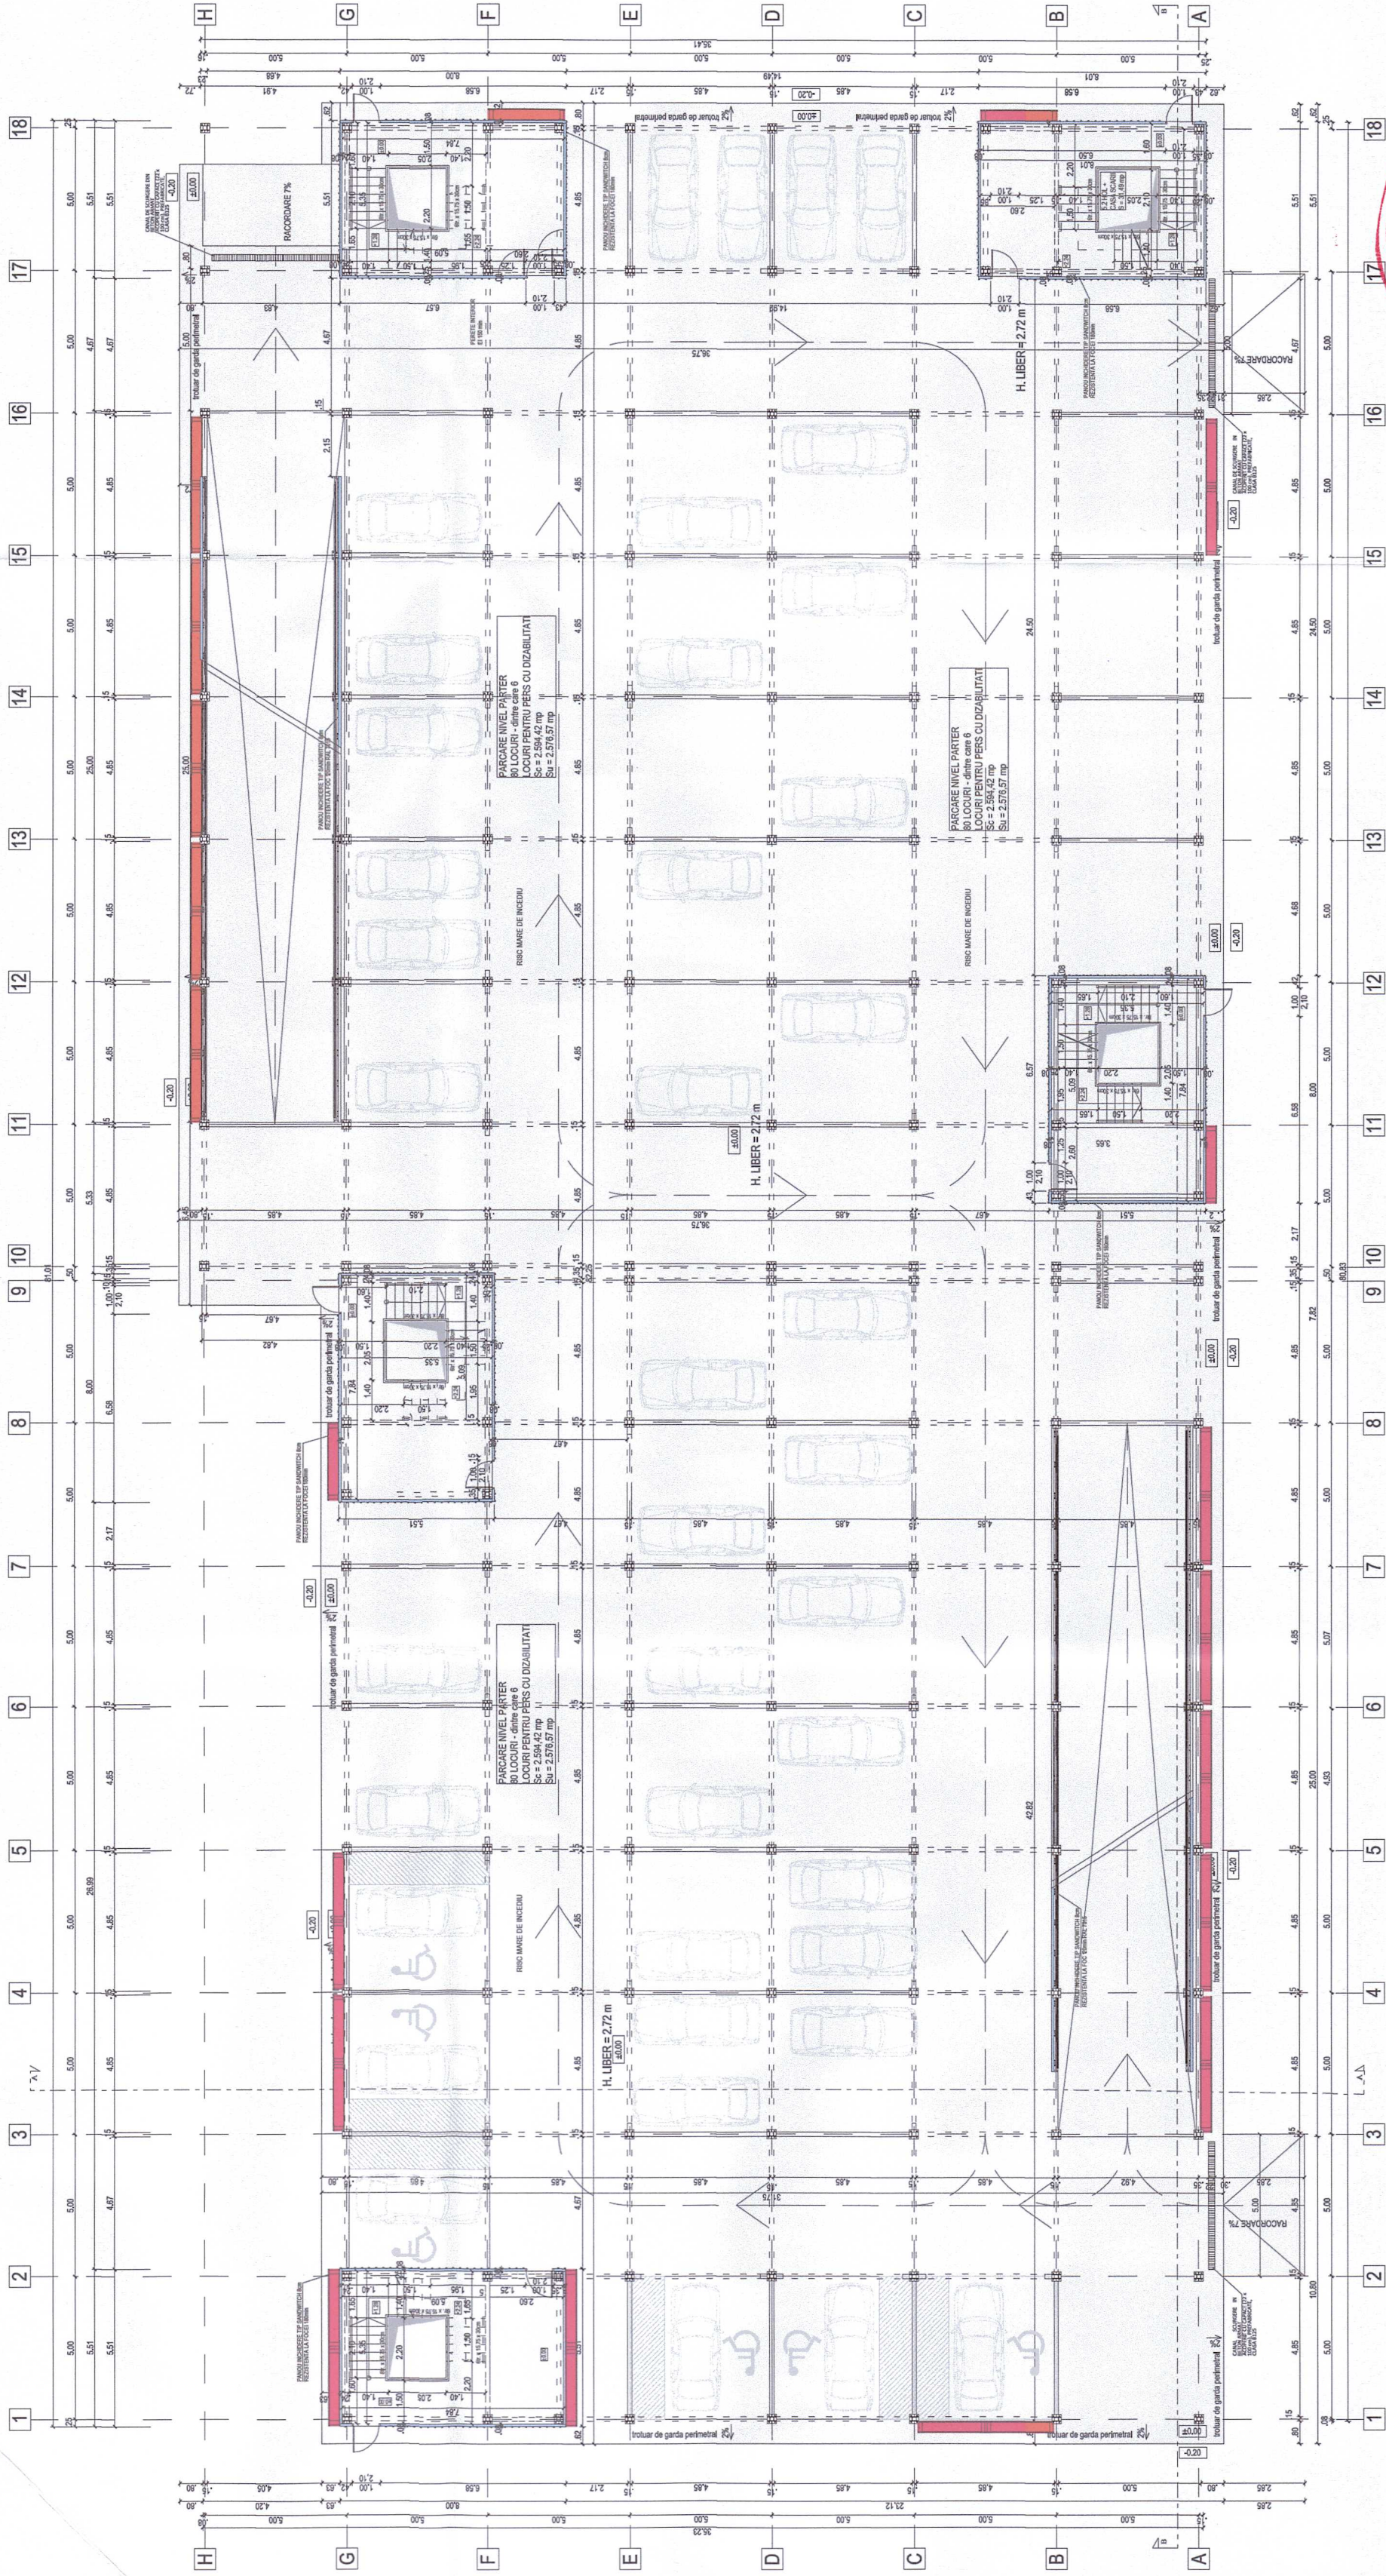


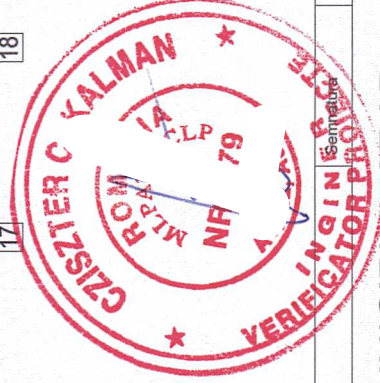

CATEGORIA DE IMPORTANTA "C-NORMAL"
CLASA DE IMPORTANTA "III"
RISC DE INCENDIU "MARE"
GRAD DE REZISTENTA LA FOC "I"
S. construit parter = 2594.42 mp
S. util parter = 2576.57 mp
S. construit etaj = 2594.42 mp
S. util etaj = 2576.57 mp
S. util total = 5153.14
S. desfasurat = 5188.84 mp
CTA= CTN= 109.64

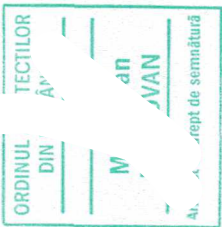

LEGENDA
PROIECT DE ACOPERIS
PROIECT DE ACOPERIS

Verificator / Expert Beneficiar	Nume	Cerinta	Referat de verificare / Raport de expertiza tehnica (Titlu / Nr.)
MUNICIPIUL ARAD			
Proiectant General: BIROU INDIVIDUAL DE ARHITECTURA MOLDOVAN MIHAI			
C.I.F. RC 301400 Str. Gh. Magheru bl.303/1 3 ap.71 447190 tel: 07			
Proiectant de specialitate: BIROU INDIVIDUAL DE ARHITECTURA MOLDOVAN MIHAI arh. MIHAI MOLDOVAN			
Sef proiect Proiectat Desenat Arh. Mihai MOLDOVAN Arh. Mihai MOLDOVAN Arh. Mihai MOLDOVAN			
Titlu proiect: CONSTRUIRE ACOPERIS TIP TERASA (NECIRCULABIL) ACOPERIT CU VEGETATIE EXTENSIVA PENTRU RETINEREA SI DEPOLUAREA EMISIILOR AUTO, PESTE ULTIMUL NIVEL AL FAST-PARK-ului - OF. nr. 351752 ARAD			
Titlu desen: PLAN PARTER FAST PARK FP4 - MODIFICARI			
Scara	1:200	Proiect nr.:	Faza :
Format	A2	31/2025	D.A.L.I.
Data :	2025 IUL	Specialitatea :	Index
		ARHITECTURĂ	Piansa nr:
		A	06