


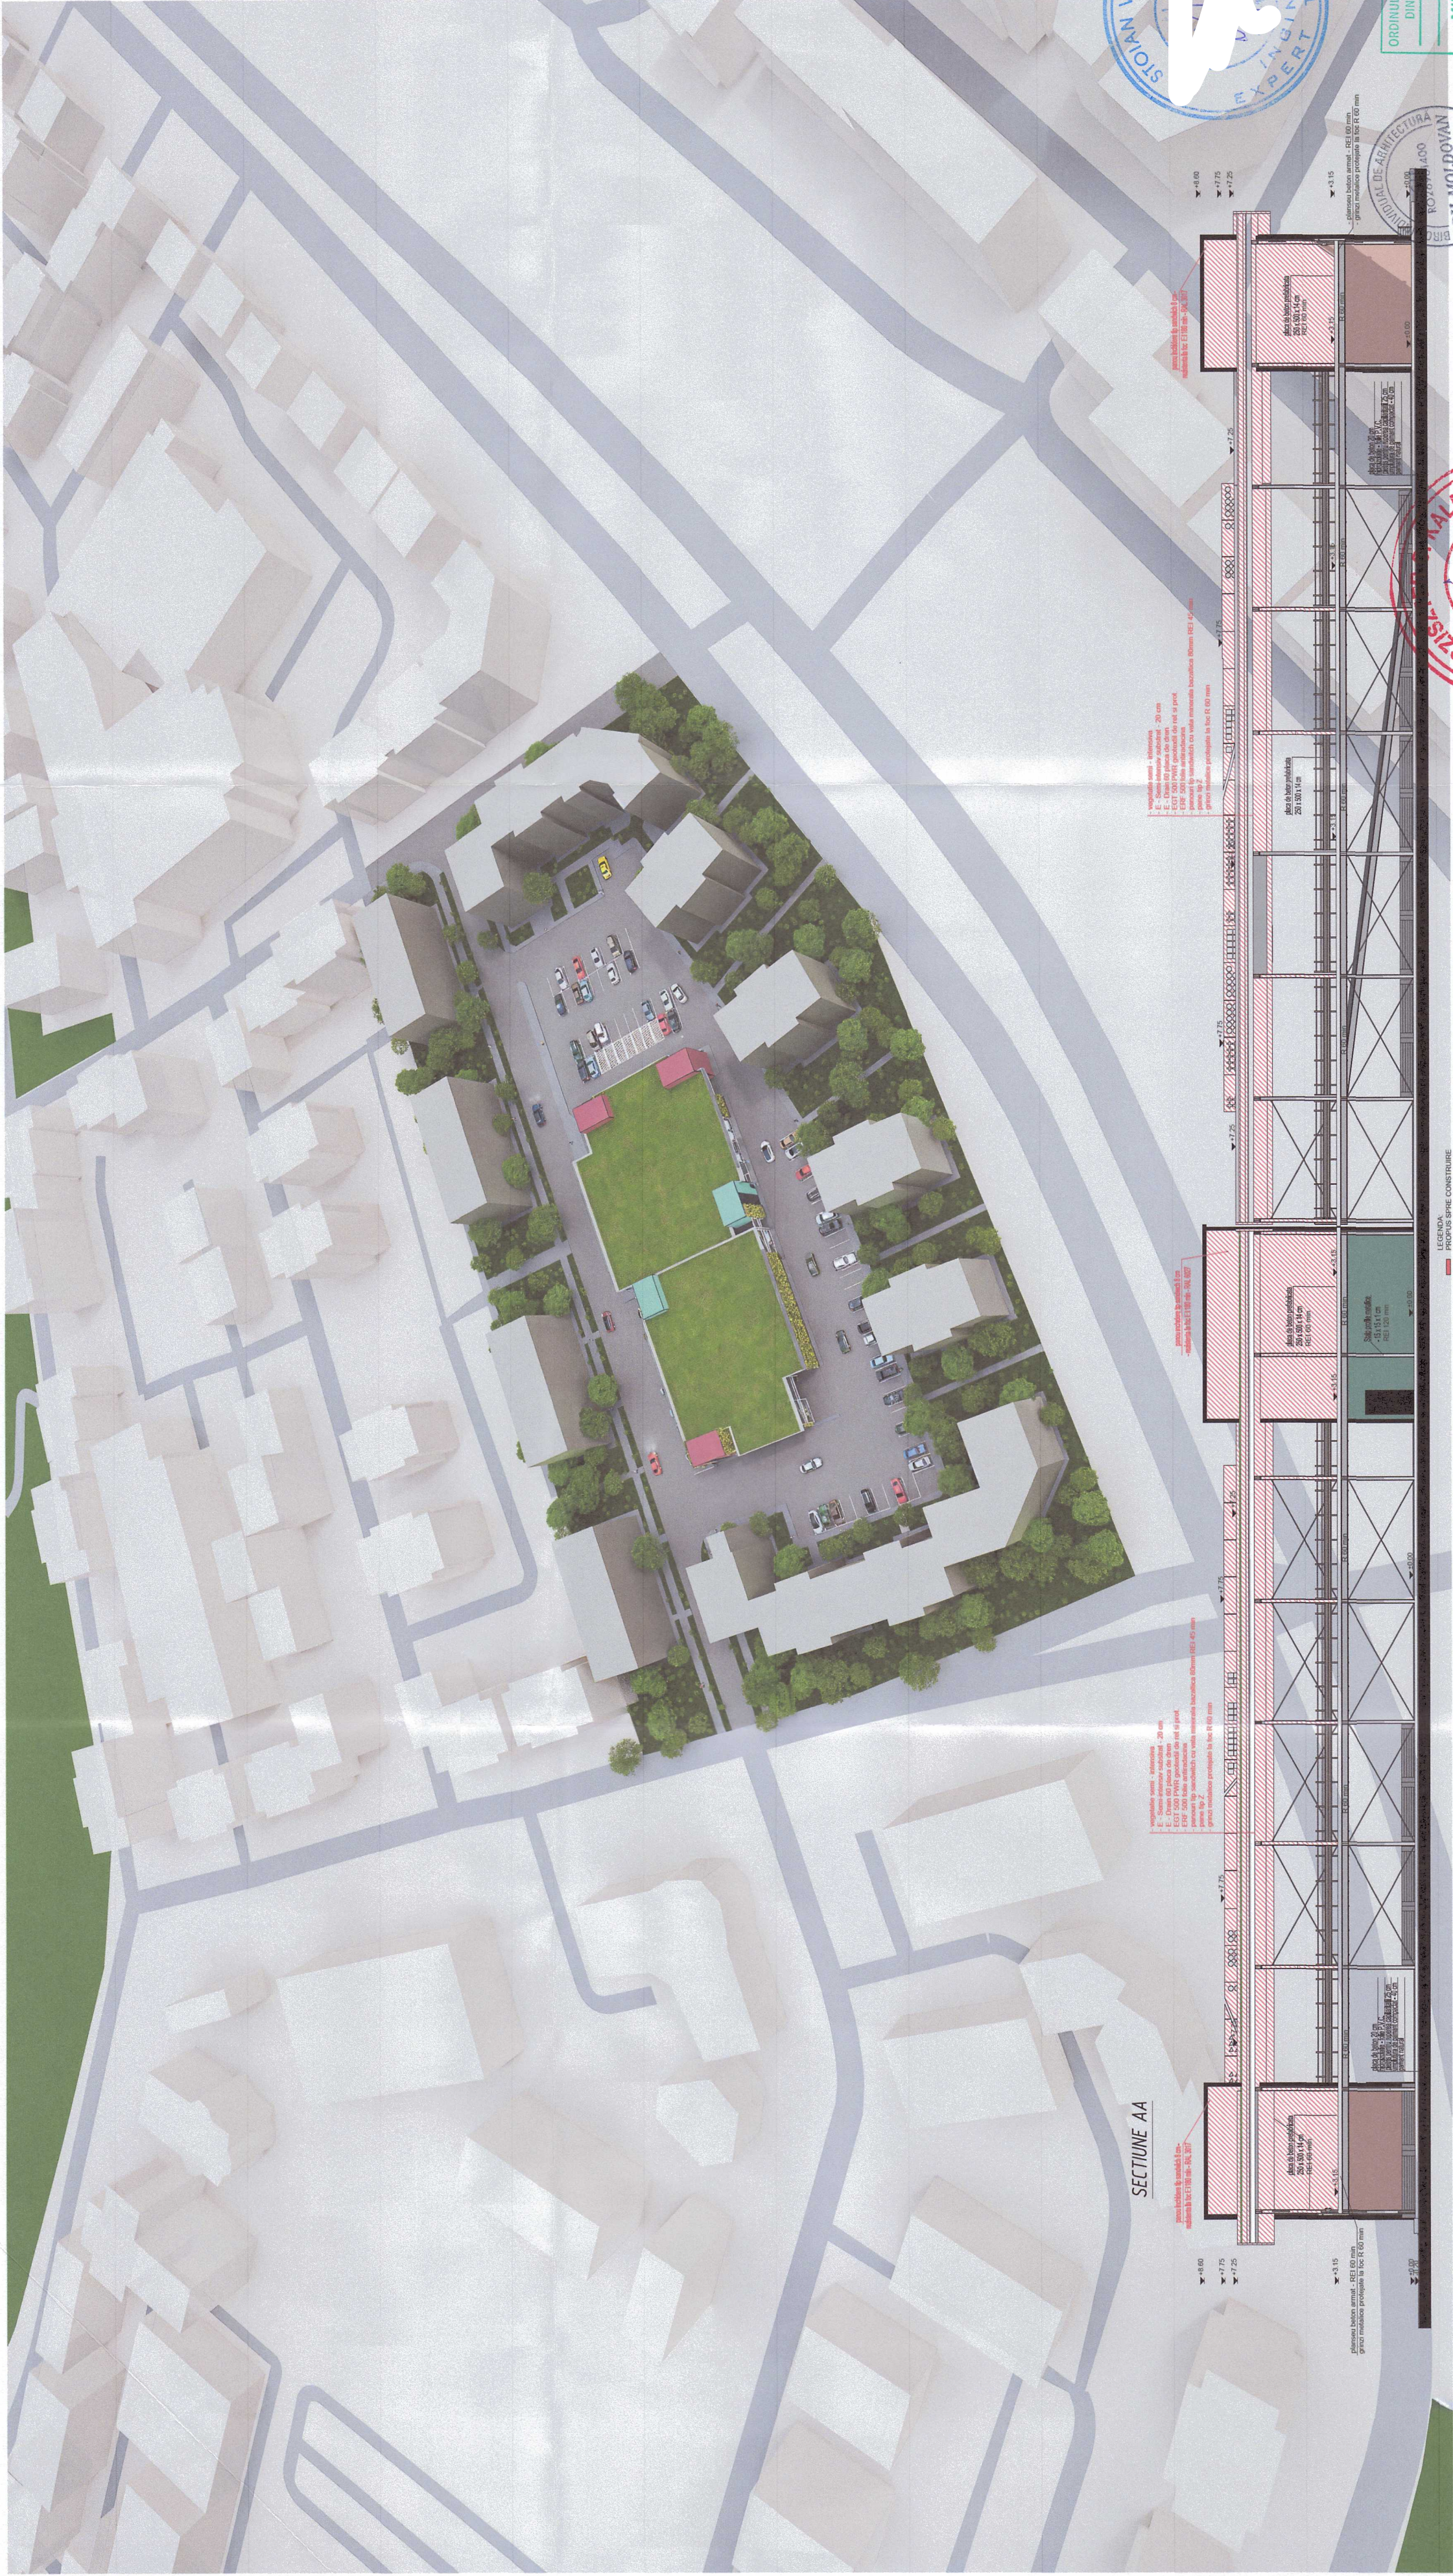

SECȚIUNE AA

SECȚIUNE BB



ORDINUL AI	ECTIOL
DIN RC	NIA
6	
MI	oan
MR	OVAN
Arhitect	Arh.

Verificator	Nume	Ștefan V. Valeriu	Ștefan V. Valeriu	Cerna	Referat de verificare / Raport de expertiza tehnica (Titlu / Nr.)
Beneficiar	Nume	Municipiul Buzăraș	Municipiul Buzăraș		
Proiectant general	Nume	BIROU INDIVIDUAL DE ARHITECTURA MOLDOVAN MIHAI	BIROU INDIVIDUAL DE ARHITECTURA MOLDOVAN MIHAI		C.I.F. RO26901400 Str. Gh. Magheru bl.303/1 sc.B ap.71 tel: 0722447190
Proiectant de specialitate	Nume	BIROU INDIVIDUAL DE ARHITECTURA MOLDOVAN MIHAI	BIROU INDIVIDUAL DE ARHITECTURA MOLDOVAN MIHAI		
Sef proiect	Nume	Arh. Mihai MOLDOVAN	Arh. Mihai MOLDOVAN		
Proiectat	Nume	Arh. Mihai MOLDOVAN	Arh. Mihai MOLDOVAN		
Desenat	Nume	Arh. Mihai MOLDOVAN	Arh. Mihai MOLDOVAN		
Titlu proiect	Nume	CONSTRUIRE ACOPERIS TIP TERASA (NECIRCULABIL) ACOPERIT CU VEGETATIE EXTENSIVA PENTRU RETINEREA SI DEPOLUAREA EMISILOR AUTO, PESTE ULTIMUL NIVEL AL FAST-PARK-ului - C.F. nr. 351752 ARAD	CONSTRUIRE ACOPERIS TIP TERASA (NECIRCULABIL) ACOPERIT CU VEGETATIE EXTENSIVA PENTRU RETINEREA SI DEPOLUAREA EMISILOR AUTO, PESTE ULTIMUL NIVEL AL FAST-PARK-ului - C.F. nr. 351752 ARAD		
Titlu desen	Nume	SECTIUNI FAST PARK FP4 - MODIFICARI	SECTIUNI FAST PARK FP4 - MODIFICARI		
Scara	Proiect nr.	1:200	31/2025	Faza :	Specialitatea :
Format	Data :	A2	2025 IUL	ARHITECTURĂ	Index
				D.A.L.I.	Plansa nr.
				A	09