


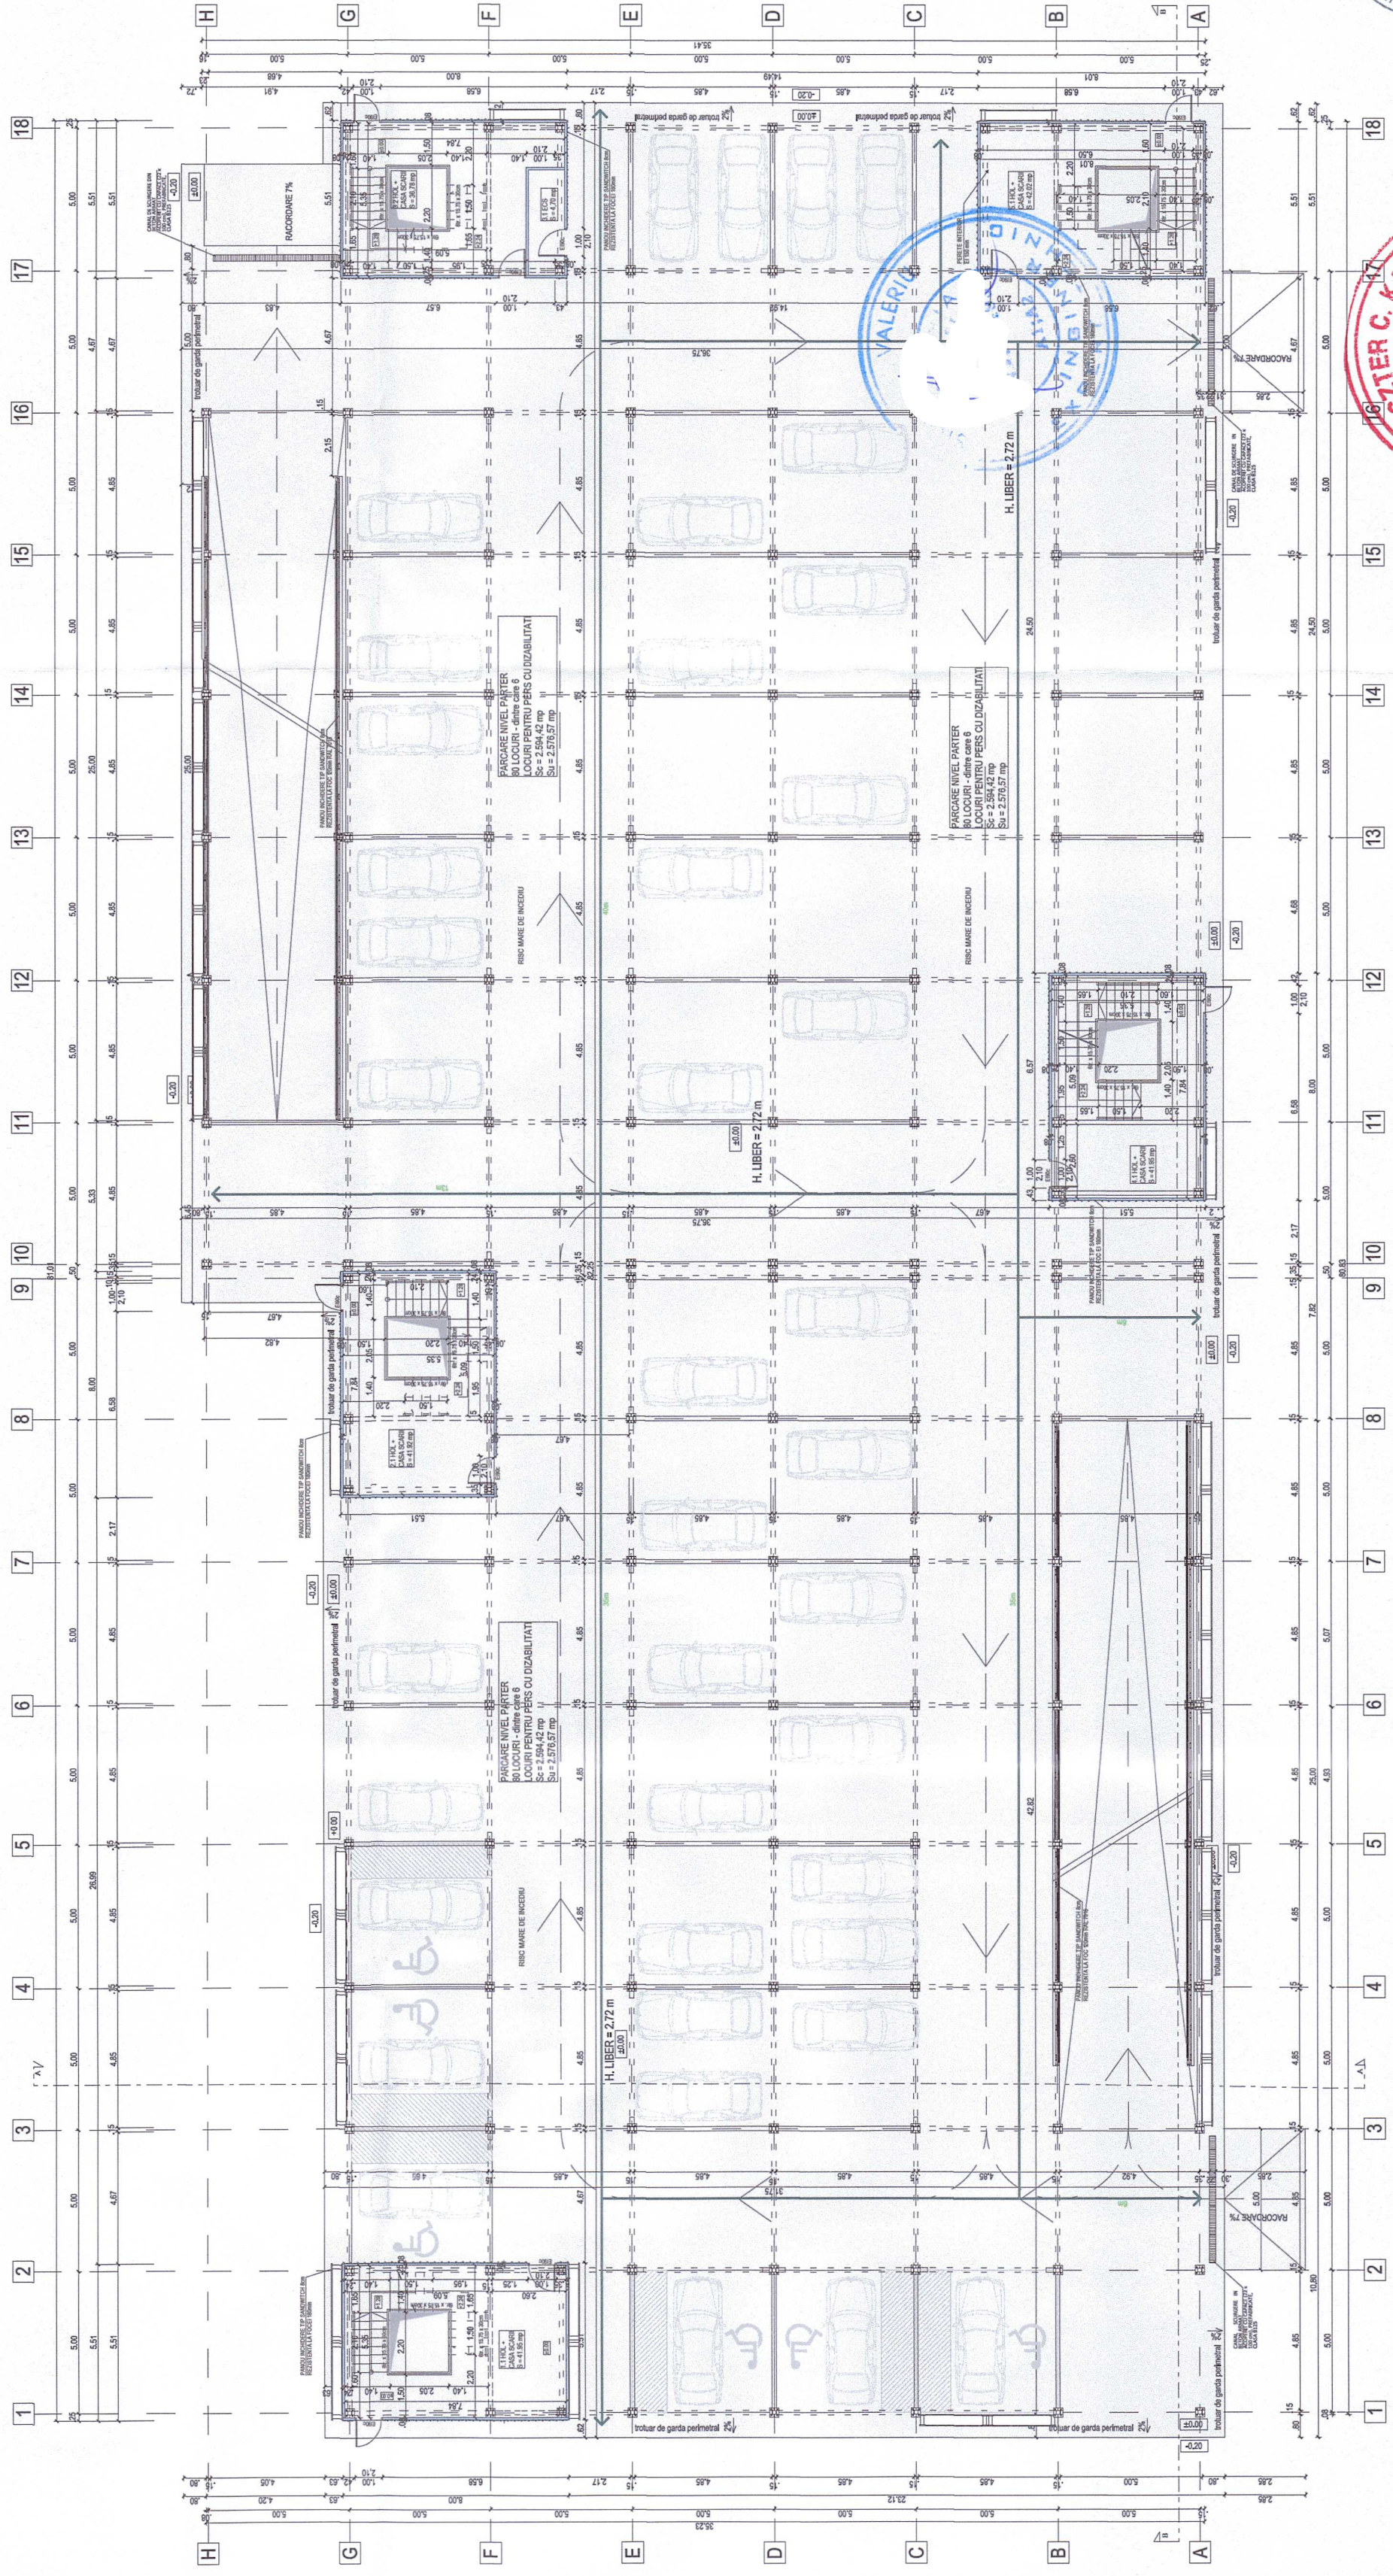

CATEGORIA DE IMPORTANTA "C-NORMALA"
CLASA DE IMPORTANTA "II"
RISC DE INCENDIU "MARE"
GRAD DE REZISTENTA LA FOC "I"

S. construit parter = 2594.42 mp
S. util parter = 2576.57 mp
S. construit etaj = 2594.42 mp
S. util etaj = 2576.57 mp
S. util total = 5153.14
S. desfasurat = 5188.84 mp
CTA= CTN= 109.64

PERETI EXTERIORI IMPORTANTI
PANDURI TIP SANDWICH EI 180 mm
STALPI METAL PROTEJATI R100 mm

ORDINUL
DI' 275
al Ioan
DROVAN
Arhitect

C.I.F. RO26901400
ARH. MOLDOVAN
MIHAI - IOAN
ARAD - ROMANIA

VERIFICAT
C. KALMAN
MOLDOVAN
VERIFICAT
MUNICIPIUL ARAD

Verificator / Expert Beneficiar	Nume	Cerinta	Referat de verificare / Raport de expertiza tehnica (Titlu / Nr.)
Proiectant general: BIROU INDIVIDUAL DE ARHITECTURA MOLDOVAN MIHAI			
C.I.F. RO26901400 Str. Gh. Magheru bl. 303/1 s.c. B ap. 71 tel: 07447190			
Proiectant de specialitate: BIROU INDIVIDUAL DE ARHITECTURA MOLDOVAN MIHAI arh. MIHAI MOLDOVAN			
Sef proiect: Proiectat Desenat			
Tytu proiect: CONSTRUIRE ACOPERIS TIP TERASA (NECIRCULABIL) ACOPERIT CU VEGETATIE EXTENSIVA PENTRU RETINEREA SI DEPOLUAREA EMISIILOR AUTO, PESTE ULTIMUL NIVEL AL FAST-PARK-ului - Cf. nr. 351752 ARAD			
Titlu desen: PLAN PARTER FAST PARK FP4 - PROPU			
Scara	1:200	Proiect nr.:	Faza :
Format:	A2	31/2025	D.A.L.I.
Data :	2025 IUL	Specialitatea :	Index
		ARHITECTURĂ	Plansa nr:
		A	10