


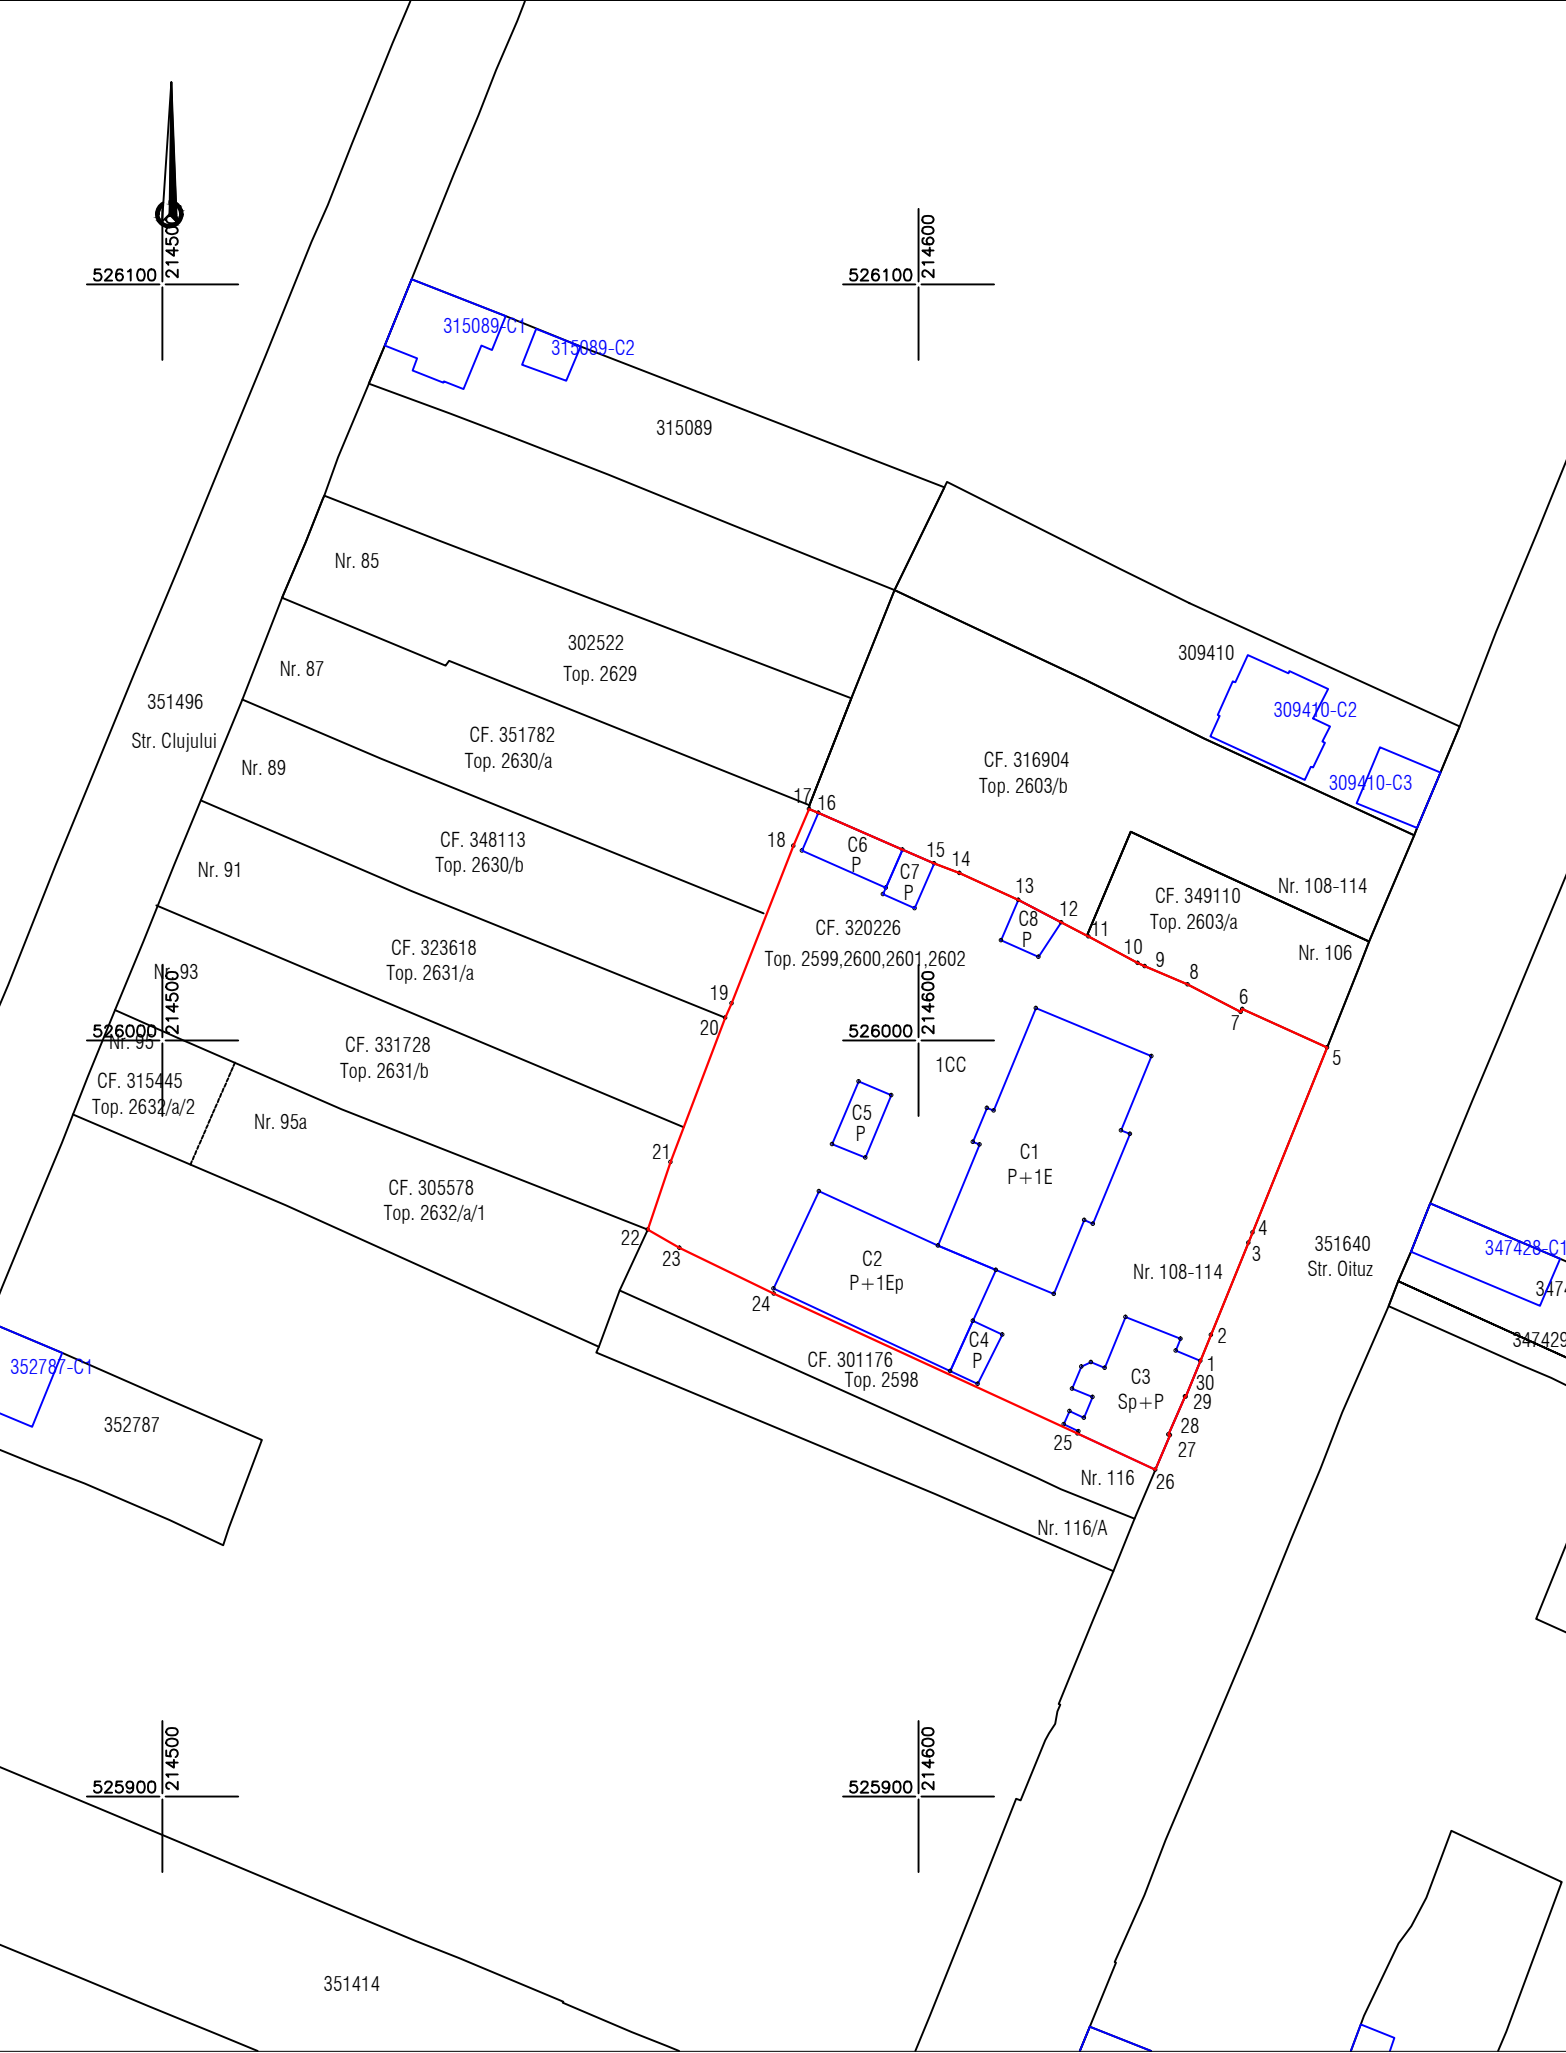

Nr. cadastral		Suprafata masurata (mp)		Adresa imobilului	
Top. 2599,2600,2601,2602		4530		Loc. Arad, Str. Oituz, nr. 108-114, Jud. Arad	
Cartea Funciara nr.		320226		UAT	ARAD
A. Date referitoare la teren					
Nr. parcela	Categorie de folosinta	Suprafata (mp)		Mentiuni	
1	CC	4530		Teren imprejmuit de cu gard de beton pe alin. pct. 1,2,3,4,5; 6,7,8,9,10,11,12; 13,14,15; 16,17,18,19,20,21,22,23,24; si de limita constructiilor pe alin. pct. 25,26,27,28,29,30,1; 12,13; 15,16.	
TOTAL		4530			
B. Date referitoare la constructii					
Cod	Destinatia	Suprafata contruita la sol (mp)		Mentiuni	
C1	CAS	584.8		Scoala Gimnaziala "Iosif Moldovan", sc: 584.8 mp, scd: 1170 mp, regim de inaltime P+1E, an 1875	
C2	CAS	368.5		Sala de sport si sali de clasa, sc: 368.5 mp, scd: 476 mp, regim de inaltime P+1Ep, an 1875	
C3	CAS	201.9		Scoala, sc: 201.9 mp, scd: 400 mp, regim de inaltime S+P, an 1875	
C4	CA	30.1		Cladire termica, sc: 30.1 mp, scd: 30 mp, regim de inaltime P, an 1875	
C5	CA	42.2		Magazie, sc: 42.2 mp, scd: 42 mp, regim de inaltime P, an 1875	
C6	CA	66.2		Magazie, sc: 66.2 mp, scd: 66 mp, regim de inaltime P, an 1875	
C7	CAS	29.3		Grup sanitar, sc: 29.3 mp, scd: 29 mp, regim de inaltime P, an 1875	
C8	CA	33.2		Garaj, sc: 33.2 mp, scd: 33 mp, regim de inaltime P, an 1875	
TOTAL		1356			
Suprafata totala masurata a imobilului = 4530 mp					
Suprafata din act = 4482 mp					
Executant:		 Confirm executarea lucrarilor la teren, corectitudinea intocmirii documentatiei cadastrale si corespondenta acesteia cu realitatea din teren		Inspector	
CLASA III RO-B-J NR. 2948		Semnatura si stampila CIF. 14358573		Confirm introducerea imobilului in baza de date integrata si atribuirea numarului cadastral Semnatura si parafa Stampila BCPI	
CATEGORIA B RO-B-F. NR. 0180					
Data: 08.2025				Data:	