


Plan de amplasament si delimitare a imobilului
cu propunerea de dezlipire
Scara 1:1000

ANEXA 1

Anexa nr. 17

Nr.cadastral	Suprafata masurata a imobilului (mp)	Adresa imobilului
366387	7339	intravilan Mun.Arad
Cartea funciara nr. 366387 - ARAD		UAT: ARAD

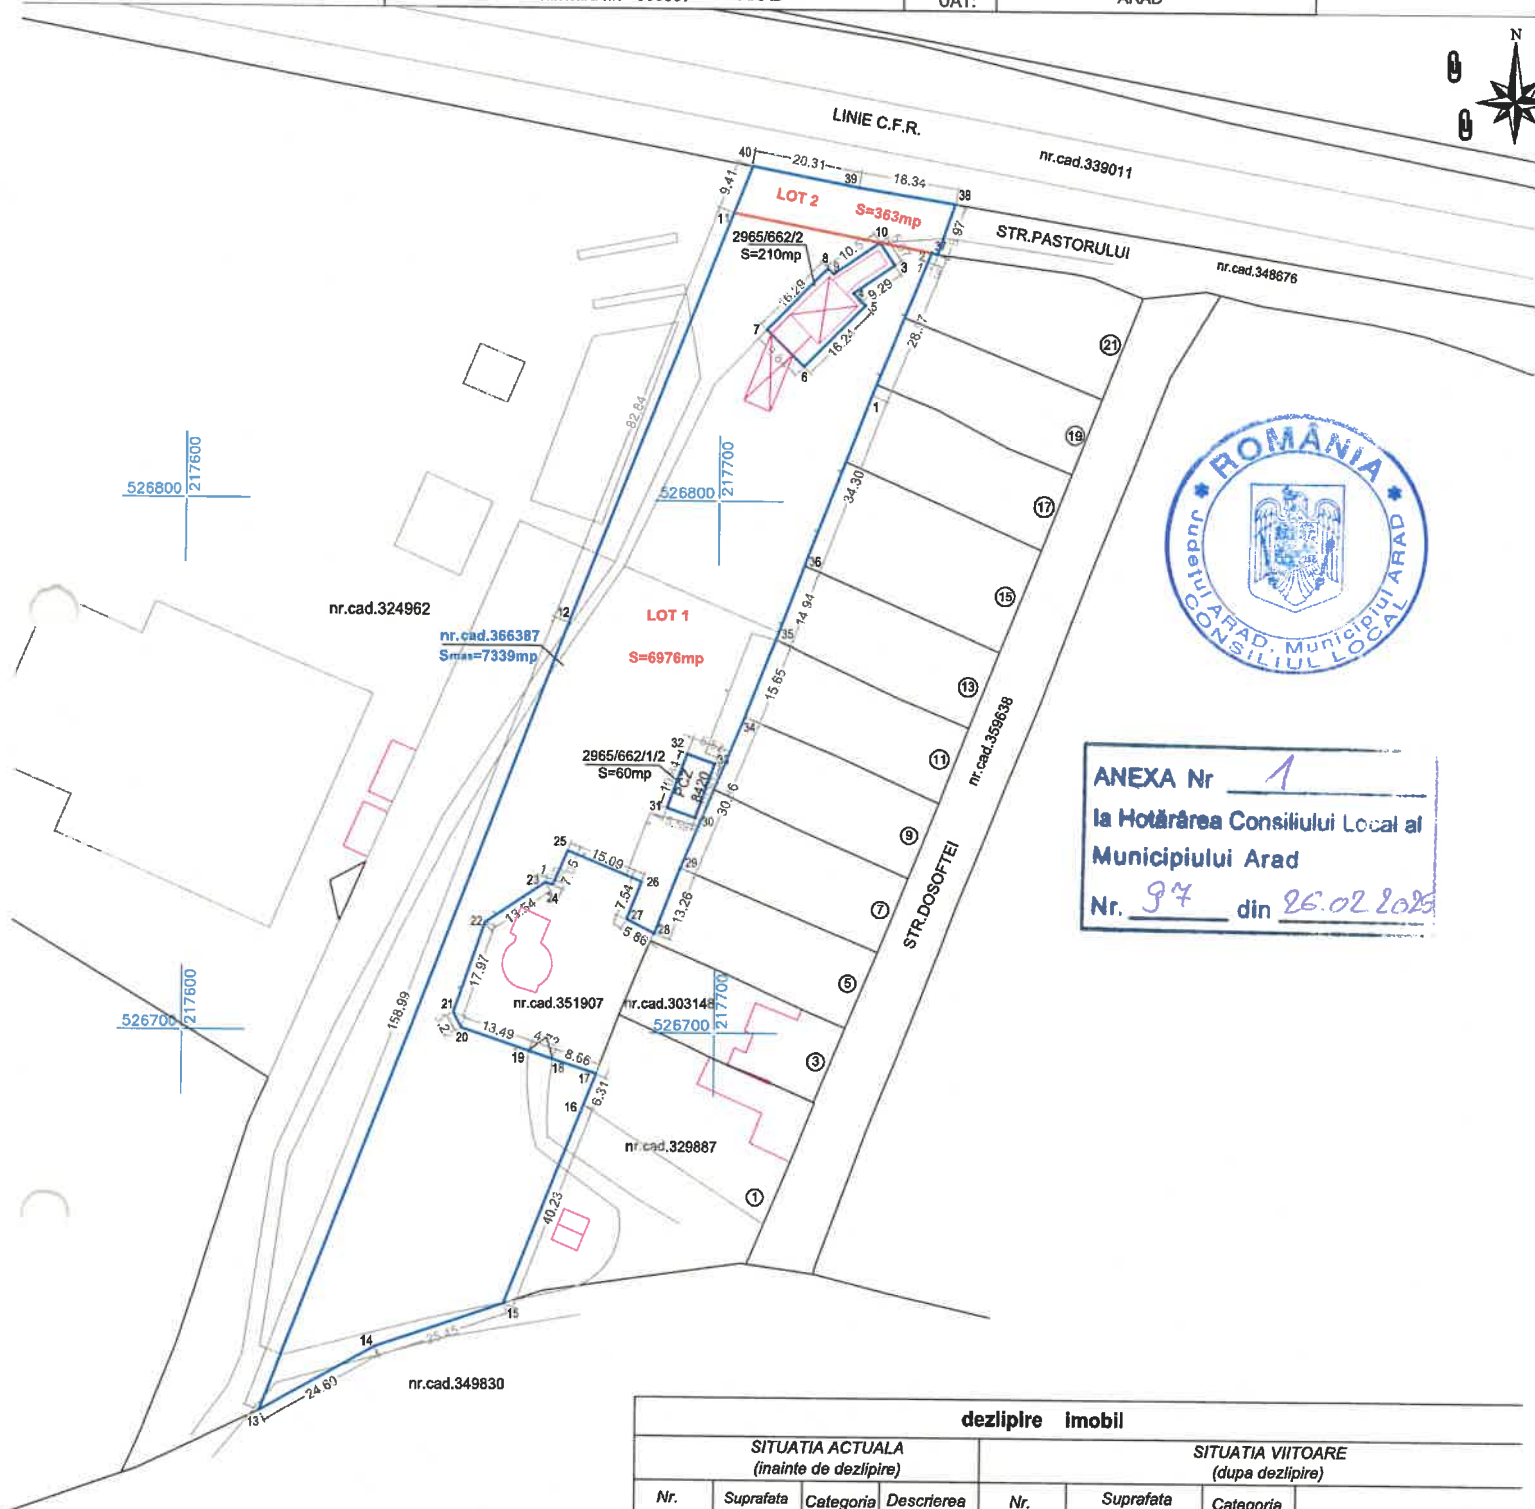


ANEXA Nr. 1
la Hotărârea Consiliului Local al
Municipiului Arad
Nr. 97 din 26.02.2025

dezlipire imobil							
SITUATIA ACTUALA (inainte de dezlipire)				SITUATIA VIITOARE (dupa dezlipire)			
Nr. cad.	Suprafata (mp)	Categoria de fol.	Descrierea imobilului	Nr. cad.	Suprafata (mp)	Categoria de folos.	Descrierea imobilului
366387	7339	A	arabil in intravilan	367052	6976	A	LOT 1 arabil in intravilan
				367053	363	A	LOT 2 arabil in intravilan
Total	7339	*	*	*	7339	*	*
Executant				Inspector			
CHIRIAC MADALINA MANUELA Topografie Cadastru				Confirm introducerea imobilului in baza de date integrata si atribuirea numarului cadastral			
Confirm executarea masuratorilor la teren, corectitudinea intocmirii documentatiei cadastrale si corespondenta acestora cu realitatea din teren.				cerere nr. 156639 / 23-12-2024			
Madalina-Manuela Chiriac				Digitally signed by Ionel-Nicolae Safta			
RO-AR-F Nr.0061				Date: 2025.01.14 12:12:13 +02'00'			

Plan de amplasament si delimitare a imobilului

Scara 1:1000

Nr.cadastral	Suprafata masurata a imobilului (mp)	Adresa imobilului	
367052	6976	intravilan Mun.Ar	
Cartea funciara nr.	- ARAD	UAT:	ARAD

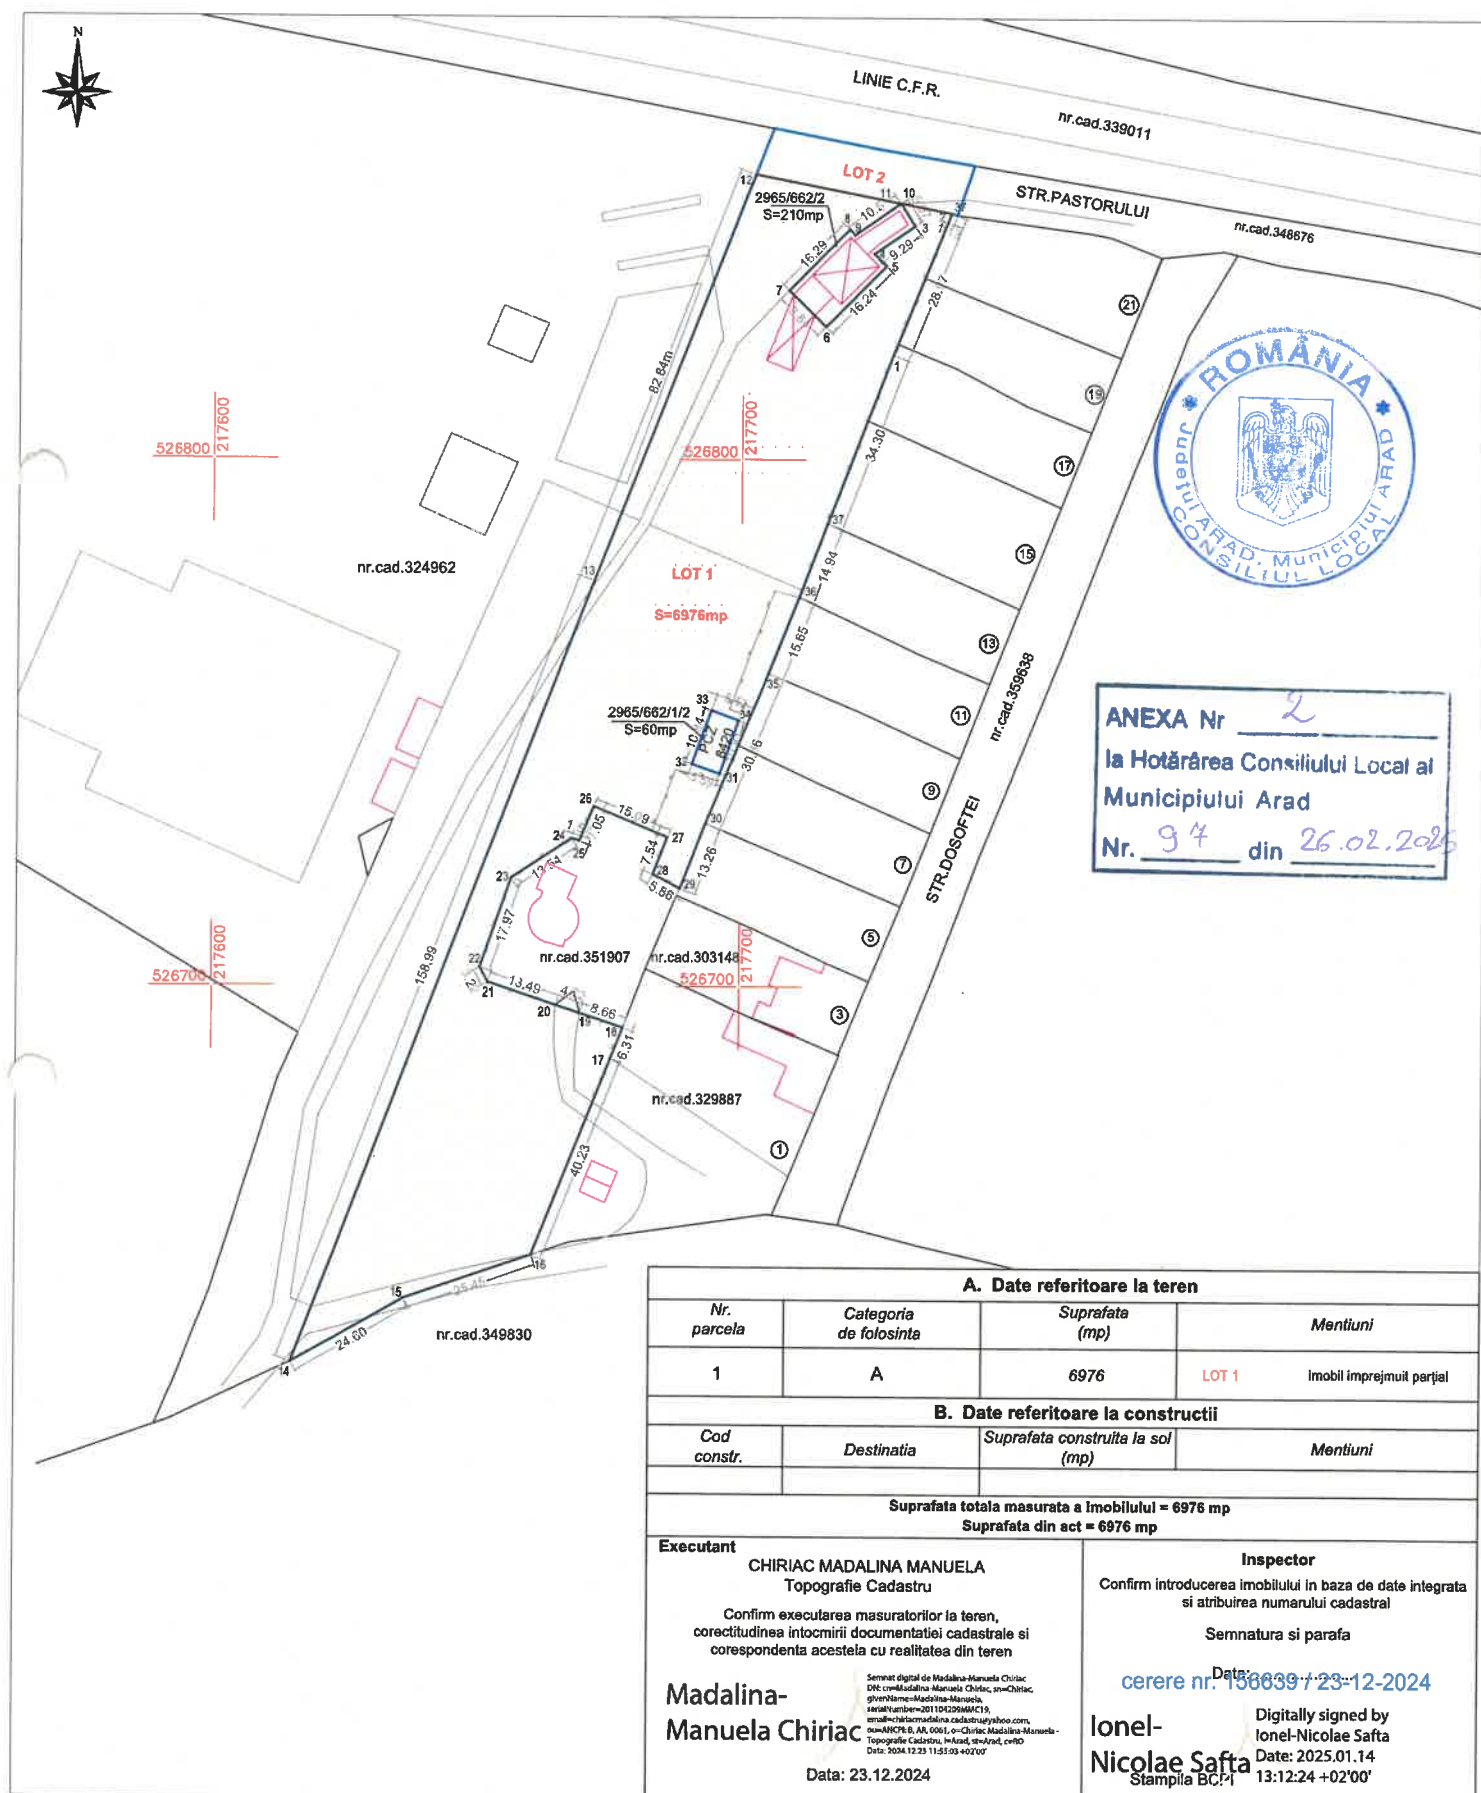

A. Date referitoare la teren				
Nr. parcela	Categoria de folosinta	Suprafata (mp)	Mentiuni	
1	A	6976	LOT 1	Imobil imprejmuit parțial
B. Date referitoare la constructii				
Cod constr.	Destinatia	Suprafata construita la sol (mp)	Mentiuni	
Suprafata totala masurata a imobilului = 6976 mp				
Suprafata din act = 6976 mp				
Executant		Inspector		
CHIRIAC MADALINA MANUELA Topografie Cadastru		Confirm introducerea imobilului in baza de date integrata si atribuirea numarului cadastral		
Confirm executarea masuratorilor la teren, corectitudinea intocmirii documentatiei cadastrale si corespondenta acestela cu realitatea din teren		Semnatura si parafa		
Madalina-Manuela Chiriac		Data: 2024-12-23 12:24		
Manuela Chiriac		cerere nr. 156639 / 23-12-2024		
Semnata digital de Madalina-Manuela Chiriac DNE: cymkudatma-Manuela Chiriac, s=Chiriac, givmblame-Manuela Chiriac, serialnumber=201101209MAC19, email=catalinamadalina.cadastru@yahoo.com, s=ANCRS S. AR, 10061, s=Chiriac Madalina-Manuela - Topografie Cadastru, s=Arad, s=Arad, c=RO Data: 2024.12.23 11:53:09 +02'00'		Digitally signed by Ionel-Nicolae Safta Date: 2025.01.14 13:12:24 +02'00'		
Data: 23.12.2024		Ionel-Nicolae Safta Stampila BCF		

Plan de amplasament si delimitare a imobilului

Scara 1:1000

Nr.cadastral	Suprafata masurata (mp)	Adresa imobilului
367053	363	intravilan Mun.Ar
Cartea funciara nr.	- ARAD	UAT ARAD

Nr. parcela	Categoria de folosinta	Suprafata (mp)	Mentiuni
1	A	363	LOT 2 imobil imprejmuit partial

Cod constr.	Destinatia	Suprafata construita la sol (mp)	Mentiuni

Suprafata totala masurata a imobilului = 363 mp
Suprafata din act = 363 mp

<p>Executant</p> <p>CHIRIAC MADALINA MANUELA Topografie Cadastru</p> <p>Confirm executarea masuratorilor la teren, corectitudinea intocmirii documentatiei cadastrale si corespondenta acestora cu realitatea din teren</p> <p>Madalina-Manuela Chiriac</p> <p>Semnat digital de Madalina-Manuela Chiriac DN: cn=Madalina-Manuela Chiriac, sn=Chiriac, givenName=Madalina-Manuela, serialNumber=201104209MMC19, email=chiriacmadalina.cadastru@yahoo.com, ou=ANCP: B, AR, 0061, o=Chiriac Madalina-Manuela - Topografie Cadastru, l=Arad, st=Arad, c=RO Data: 2024.12.23 11:55:14 +02'00'</p> <p>Data: 23.12.2024</p>	<p>Inspector</p> <p>Confirm introducerea imobilului in baza de date integrata si atribuirea numarului cadastral</p> <p>Semnatura si parafa</p> <p>Data:</p> <p>cerere nr. 156639 / 23-12-2024</p> <p>Ionel-Nicolae Safta</p> <p>Digitally signed by Ionel-Nicolae Safta Date: 2025.01.14 13:12:39 +02'00'</p> <p>Stampila BCPI</p>
---	---