
ANEXA 16

Plan de amplasament si delimitare a imobilului
Scara 1:1000

Nr. cadastral	Suprafata masurata (mp)	Adresa imobilului	
357134	10032	STR. TARAFULUI, JUD ARAD	
Cartea Funciara nr.	357134	**UAT**	ARAD

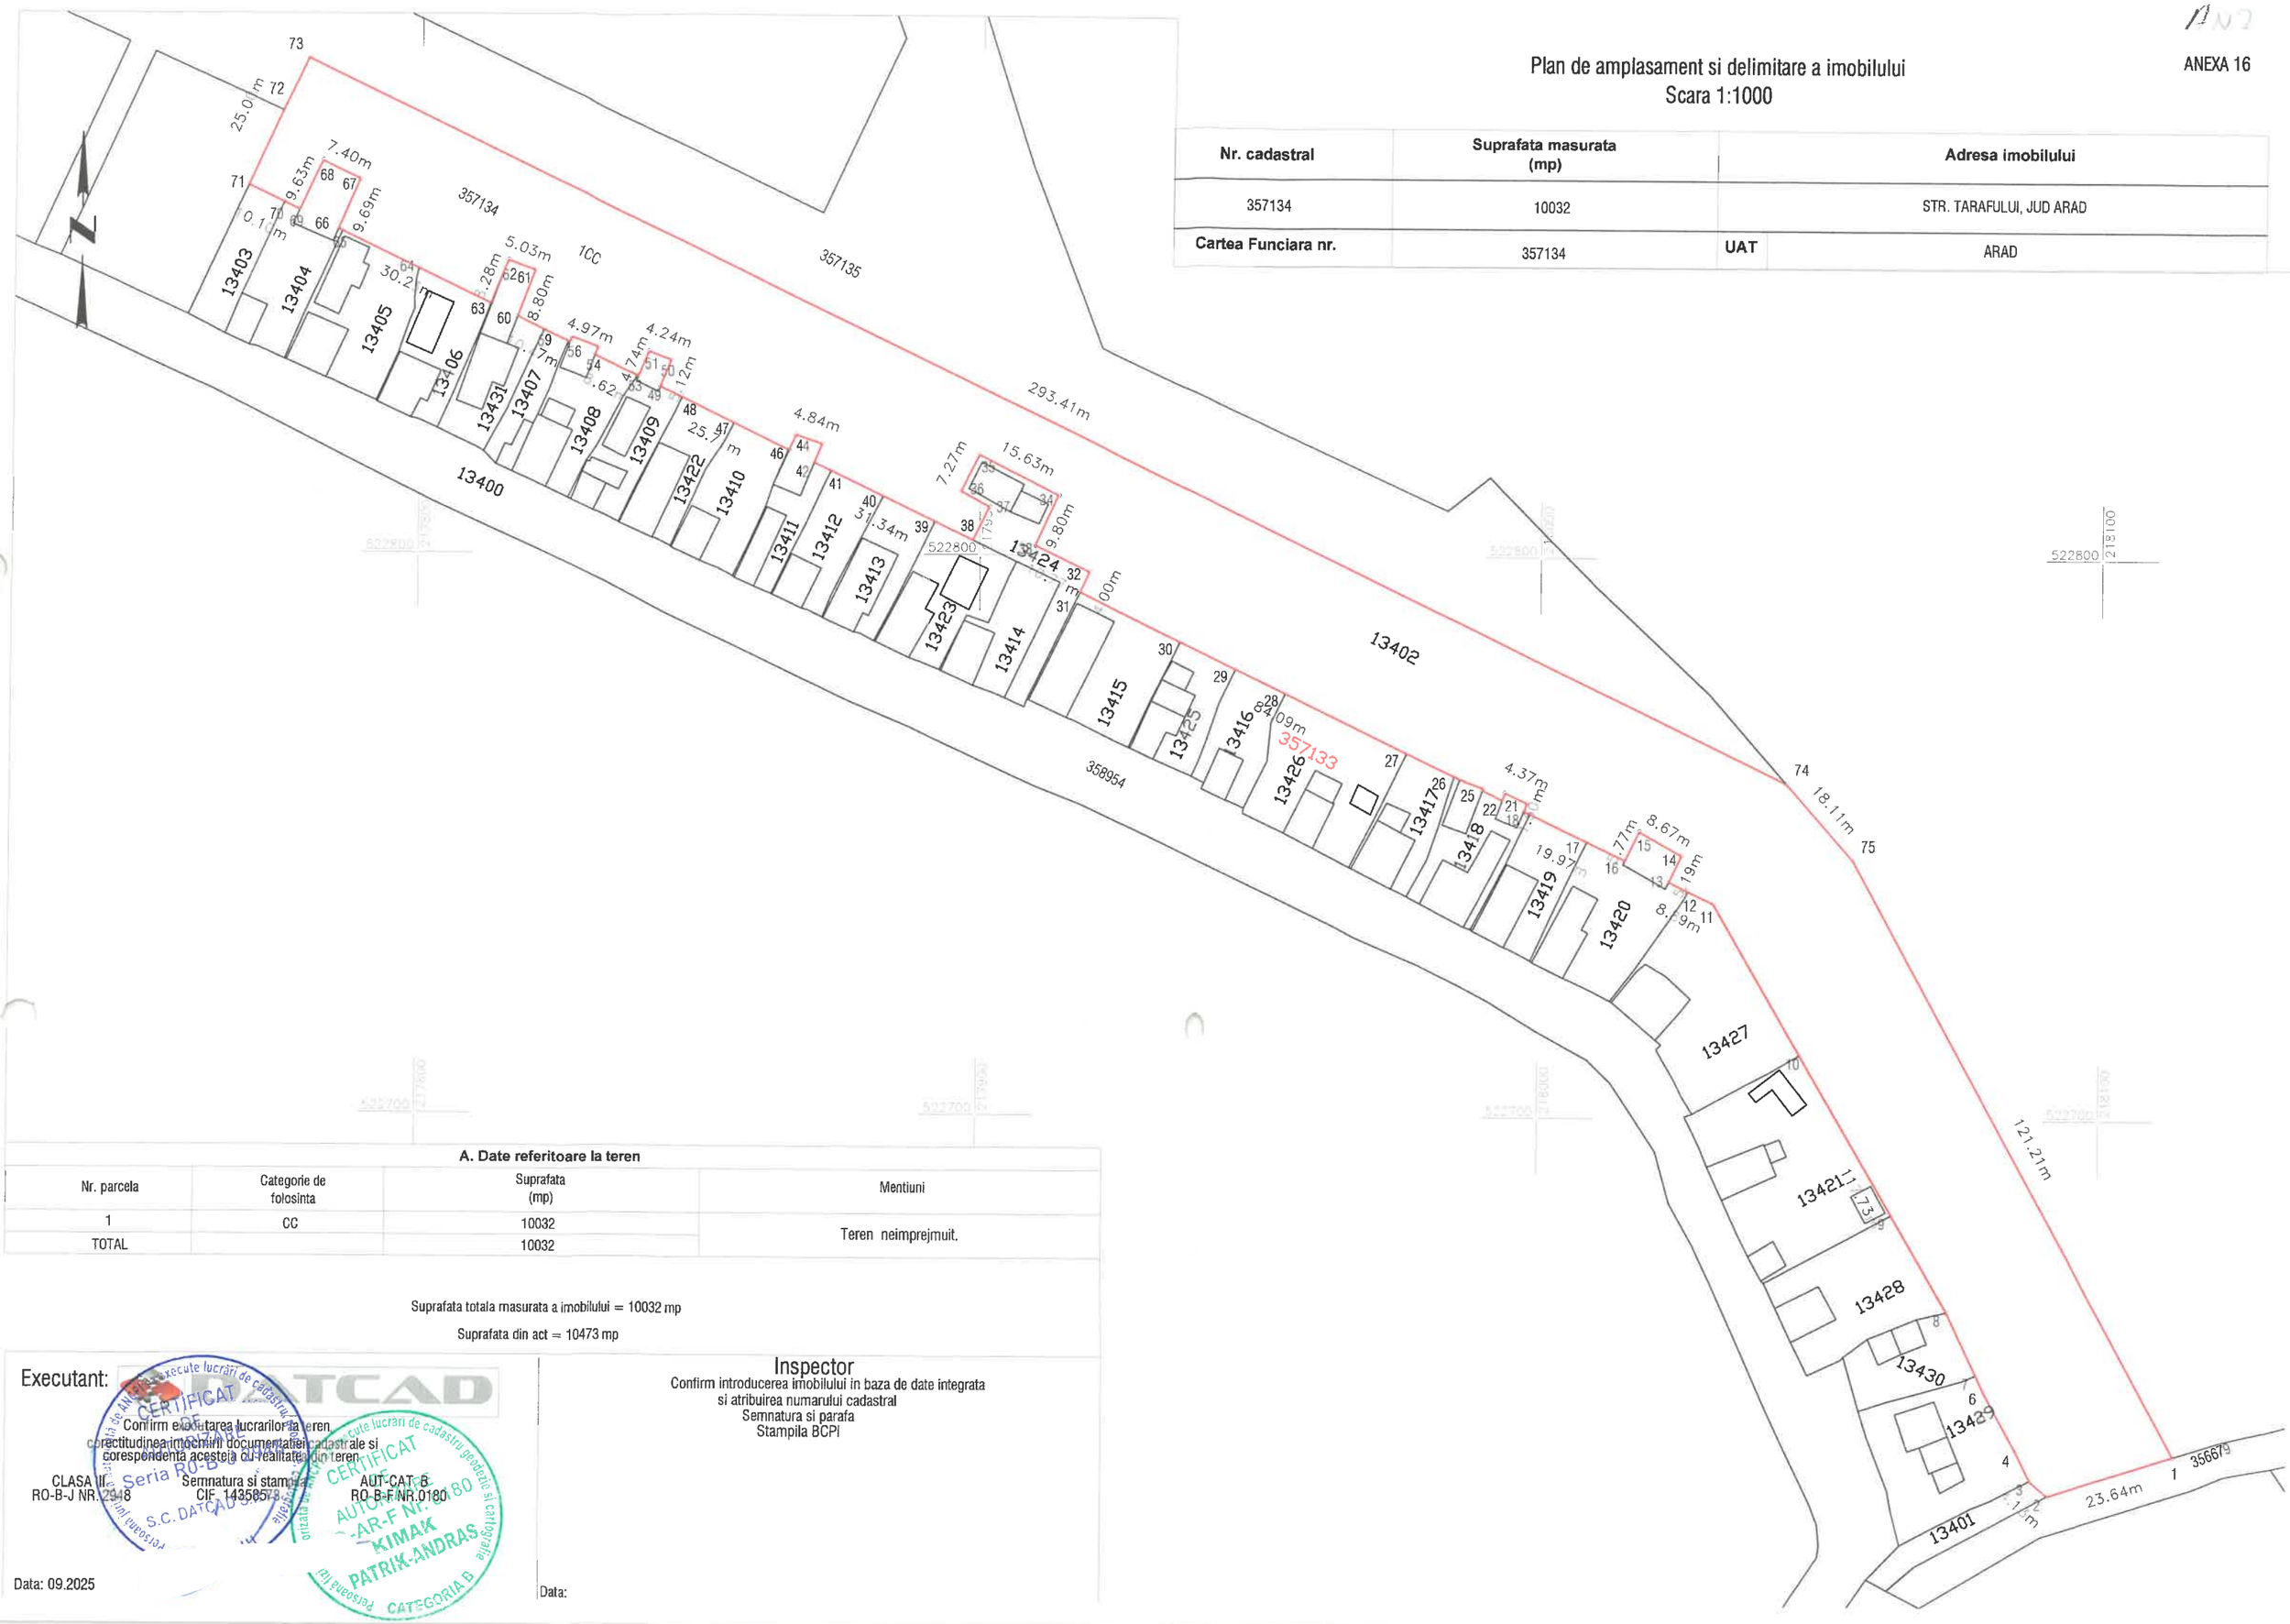

A. Date referitoare la teren

Nr. parcela	Categorie de folosinta	Suprafata (mp)	Mentiuni
1	CC	10032	Teren neimprejmuit.
TOTAL		10032	

Suprafata totala masurata a imobilului = 10032 mp

Suprafata din act = 10473 mp

Executant:

DATCAD

Confirm executarea lucrarilor la teren, corectitudinea intocmirii documentatiei cadastrale si corespondenta acesteia cu realitatea din teren

CLASA II
RO-B-J NR.2948

Semnatura si stampila
CIF 14358578

AUT-CAT. B
RO-B-F NR.0180

Data: 09.2025

Inspector

Confirm introducerea imobilului in baza de date integrata si atribuirea numarului cadastral
Semnatura si parafa
Stampila BCPI

Data: