


Plan de amplasament si delimitare a imobilului
Scara 1:500

ANEXA Nr. _____
la Hotărârea Consiliului Local al
Municipiului Arad
Nr. 287 din 28.05.2025

ANEXA 16

Nr. cadastral	Suprafata masurata (mp)	Adresa imobilului
Top: 352.353 /c/69/1/2-Muresel	390	Loc. Arad, Nr. 53/A, Jud. Arad, STR MARFY
Cartea Funciara nr.	354827	UAT ARAD

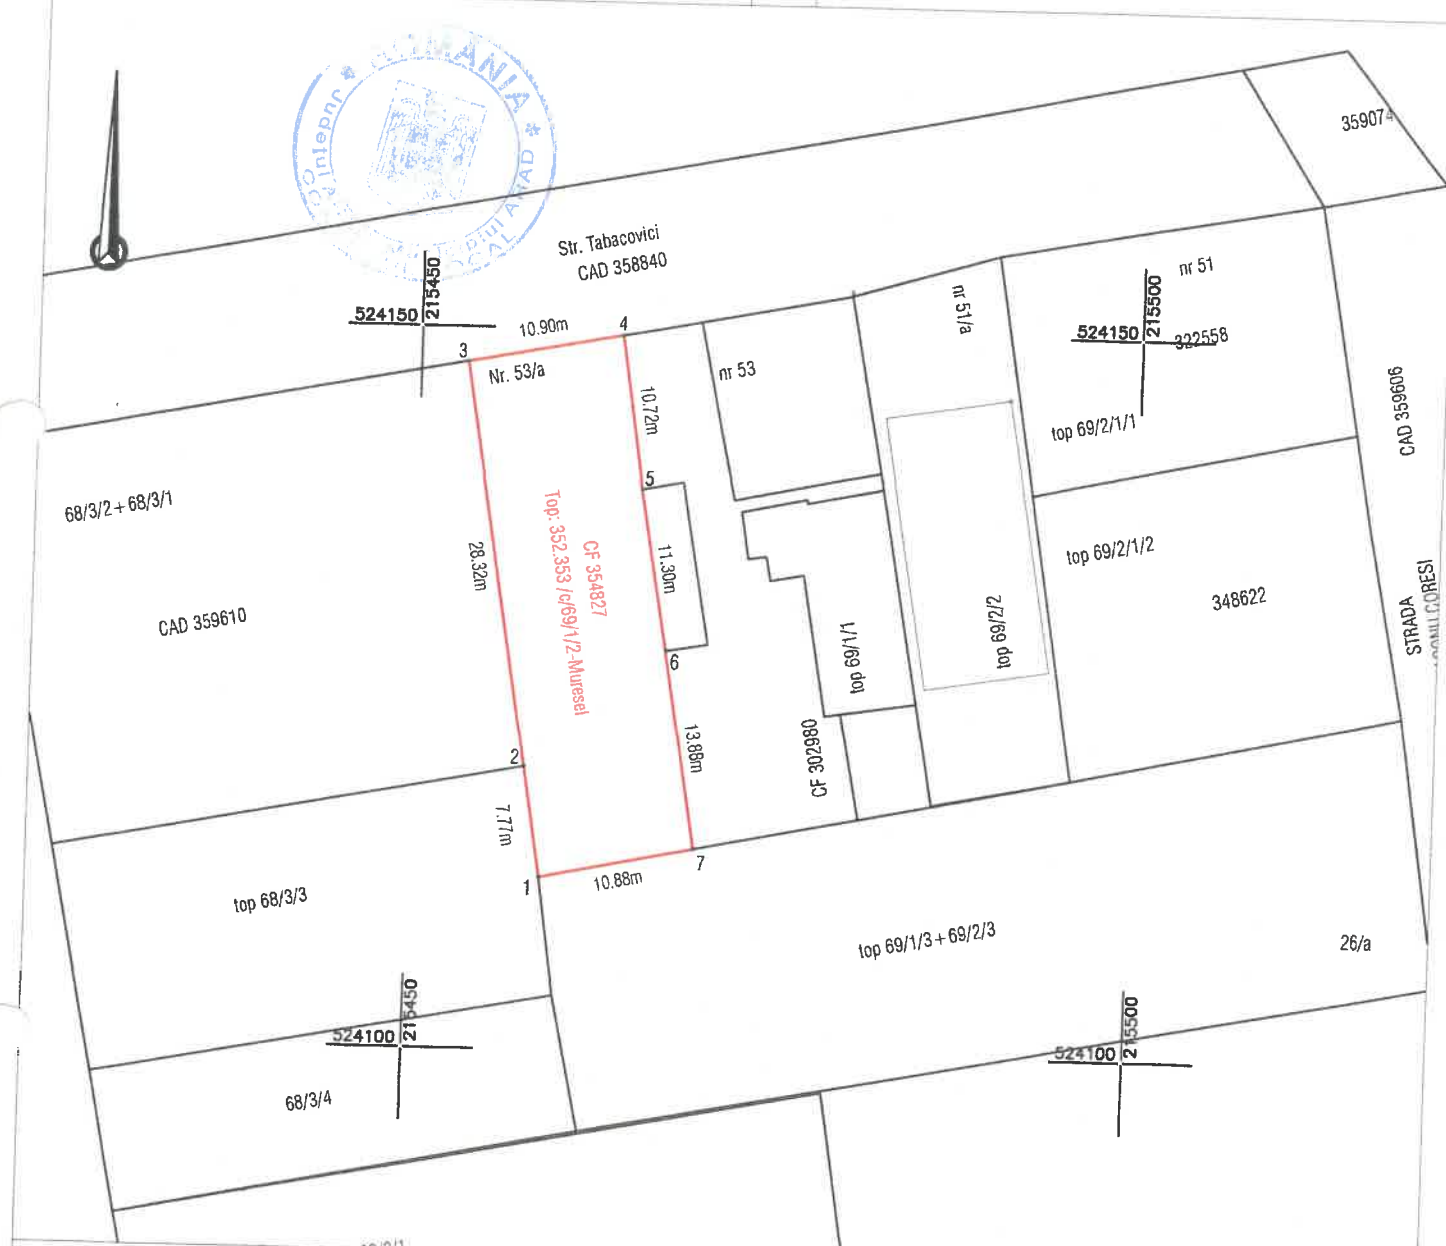

A. Date referitoare la teren

Nr. parcela	Categorie de folosinta	Suprafata (mp)	Mentiuni
1	CC	390	
TOTAL		390	

Suprafata totala masurata a imobilului = 390 mp
Suprafata din act = 546 mp

Executant:



Data: 03.2025

Inspector

Confirm introducerea imobilului in baza de date integrata
si atribuirea numarului cadastral
Semnatura si parata
Stampila BCPI



Data: