


Plan de amplasament si delimitare a imobilului
Scara 1:1000

ANEXA Nr. ANEXA 16
la Hotărârea Consiliului Local
Municipiului Arad
Nr. 132 din 25.03.2021

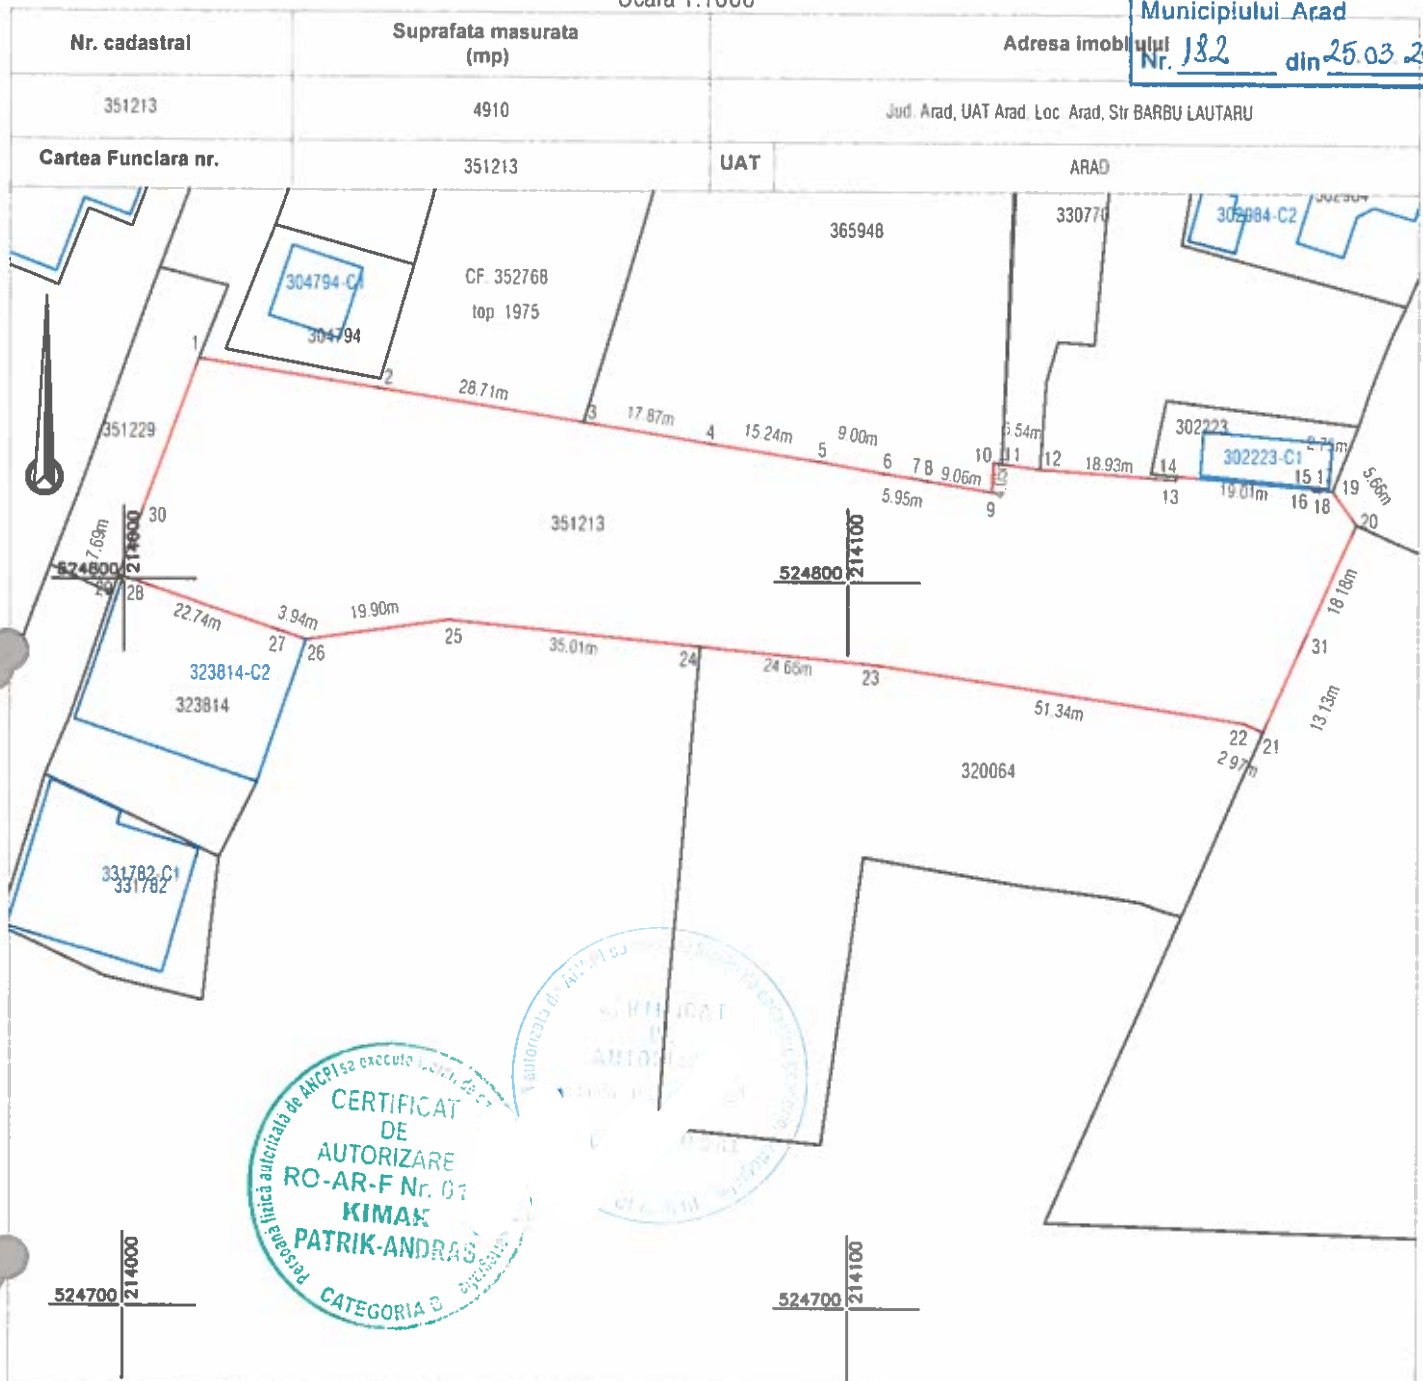

A. Date referitoare la teren

Nr. parcela	Categorie de folosinta	Suprafata (mp)	Mentiiuni
1	DR	4910	
TOTAL		4910	Imobilul neimprejmuit

Suprafata totala masurata a imobilului = 4910 mp
Suprafata din act = 4888 mp

Executant:



Confirm executarea lucrarilor la teren,
corectitudinea intocmirii documentatiei cadastrale si
corespondenta acesteia cu realitatea din teren

CLASA III
RO-B-J NR 2948

Semnatura si stampila
CIF. 14358573

CATEGORIA B
RO-AR-F NR. 0180

**Patrik-Andras
Kimak**

Digitally signed by Patrik-Andras
Kimak
Reason: RO-AR-F Nr. 0180
Date: 2025.03.20 09:45:21 +02'00'

Data 03.2025

Data

Inspector
Confirm introducerea imobilului in baza de date integrata
si atribuirea numarului cadastral
Semnatura si parafa
Stampila BCPI

