


ANEXA 2 -

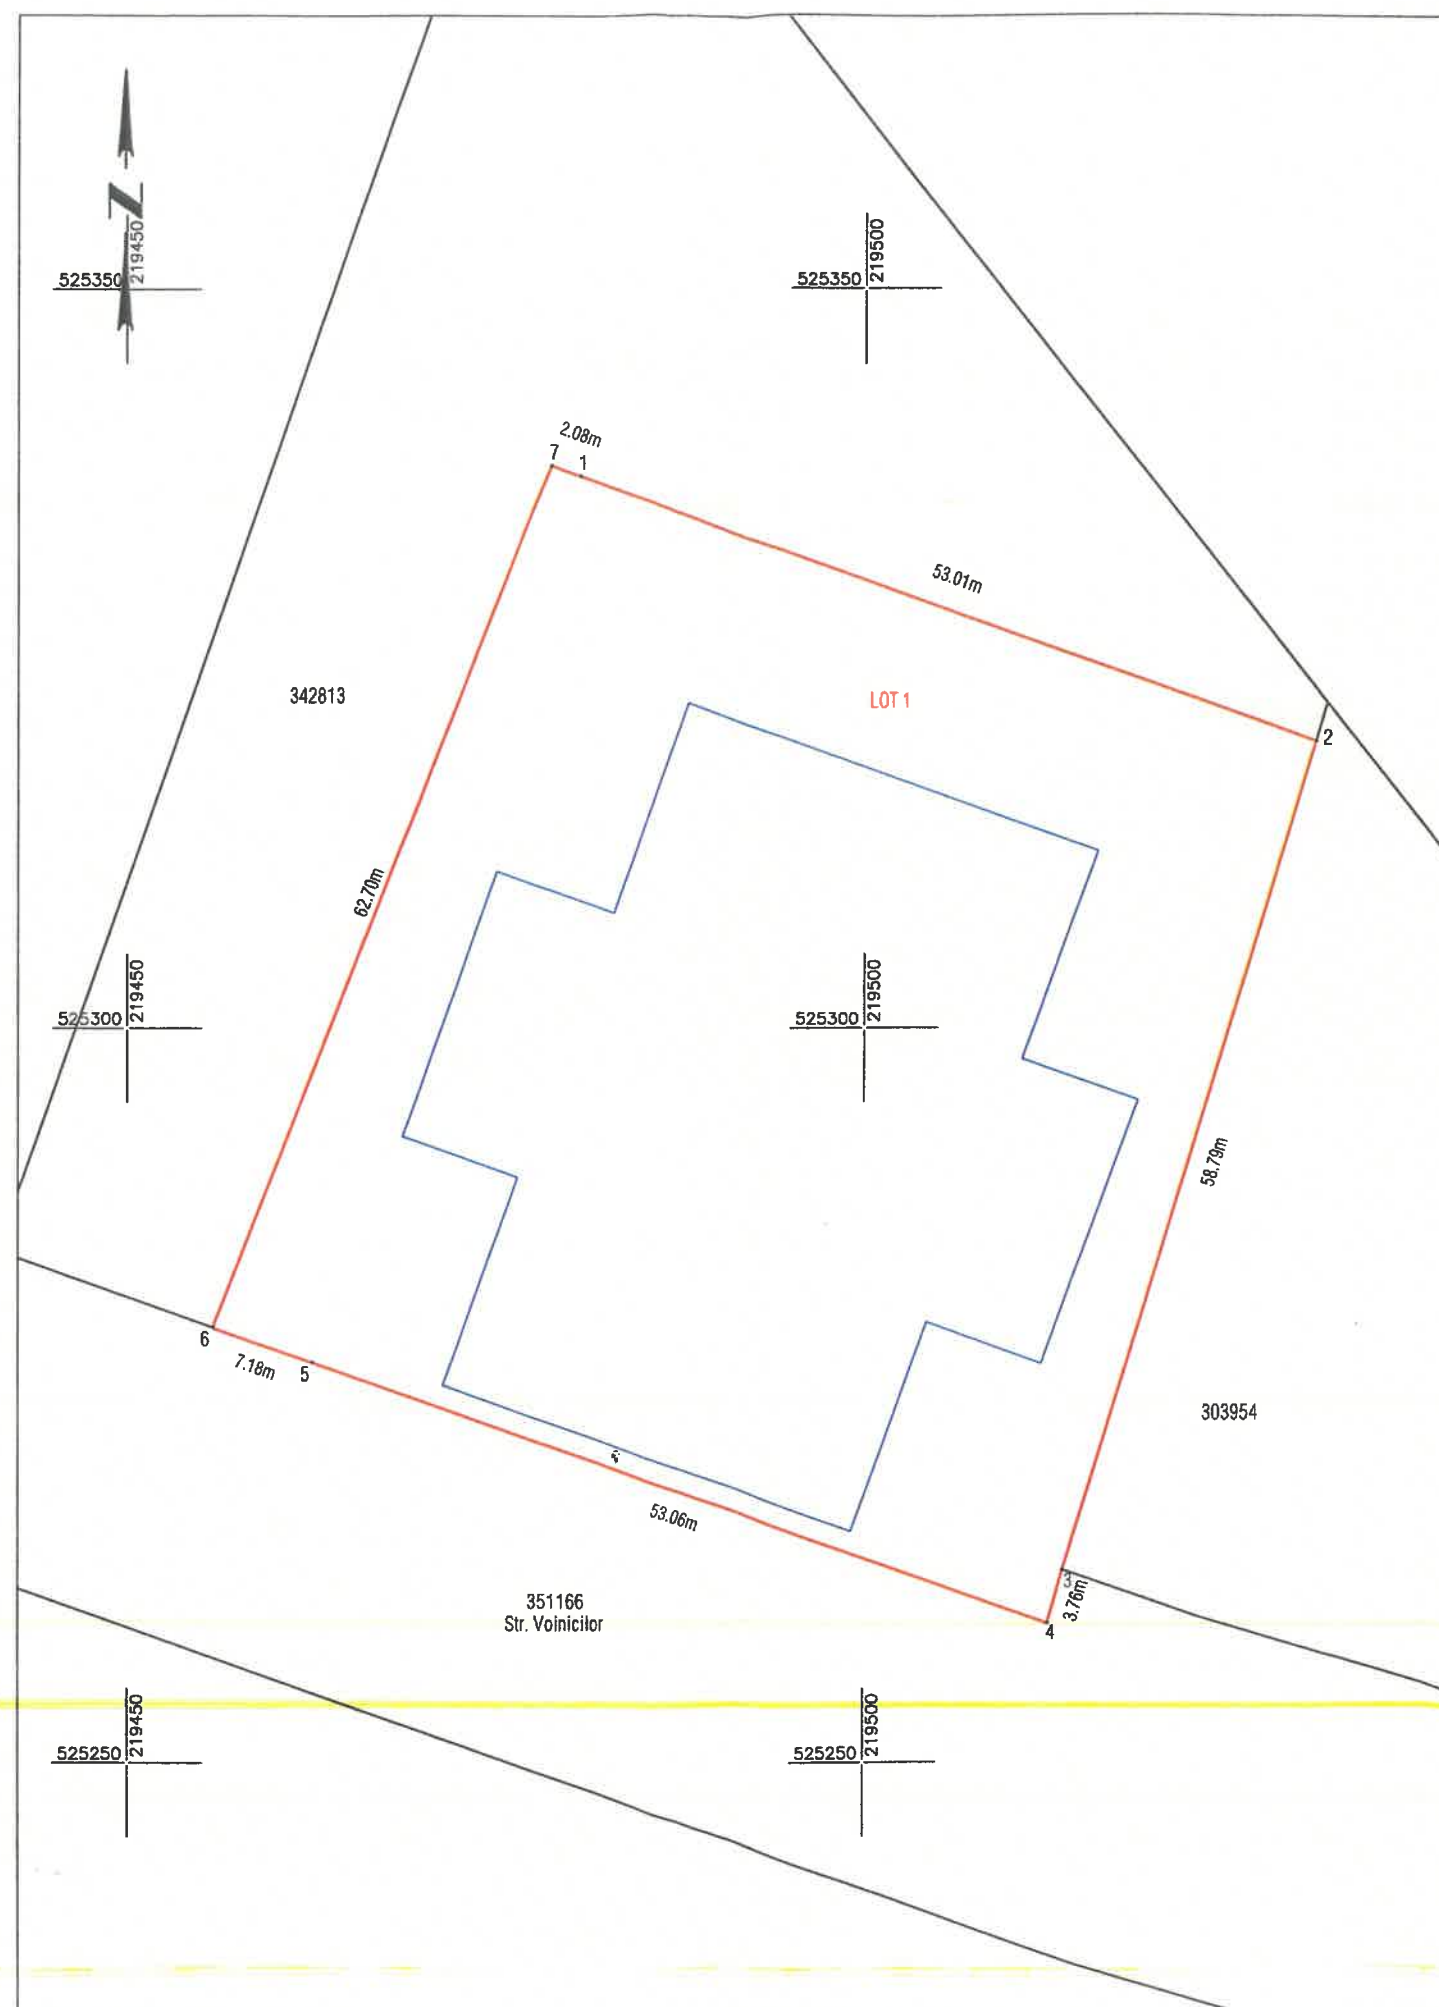

Nr. cadastral	Suprafata masurata (mp)	Adresa imobilului	
368696	3606	Jud. Arad, UAT Arad, Loc. Arad, Str VOINICILOR, Nr. 2/6, Nr.2/7	
Cartea Funciara nr.		UAT	ARAD

A. Date referitoare la teren			
Nr. parcela	Categorie de folosinta	Suprafata (mp)	Mentiuni
1	CC	3316	LOT 1 Teren partial imprejmuit cu gard din plasa de sarma pe alin. pct. 1-2, 2-4 respectiv 4-5
2	A	290	
TOTAL		3606	

Suprafata totala masurata a imobilului = 3606 mp
Suprafata din act = 3606 mp

Executant: DATCAD Confirm executarea lucrarilor la teren, corectitudinea intocmirii documentatiei cadastrale si corespondenta acestuia cu realitatea din teren CLASA III RO-B-J NR. 2948 Semnatura si stampila CIF. 14358573 CATEGORIA B RO-B-F. NR. 0180 Patrik-Andras Kimak Data: 02.2026	Inspector Confirm introducerea imobilului in baza de date integrata si atribuirea numarului cadastral Semnatura si parafa Stampila BCPI Ionel Nicolae Safta cerere nr. 24222 / 18-02-2026 Digitally signed by Ionel Nicolae Safta DN: cn=RO, ou=Arad, o=Oficiul de Cadastru si Publicitate Imobiliara, email=Ionel.Nicolae.Safta@scad.ro, serialNumber=SIN1, st=Arad, givenName=Ionel-Nicolae, sn=Safta Date: 2026.02.24 12:55:51 +02'00'
---	--