


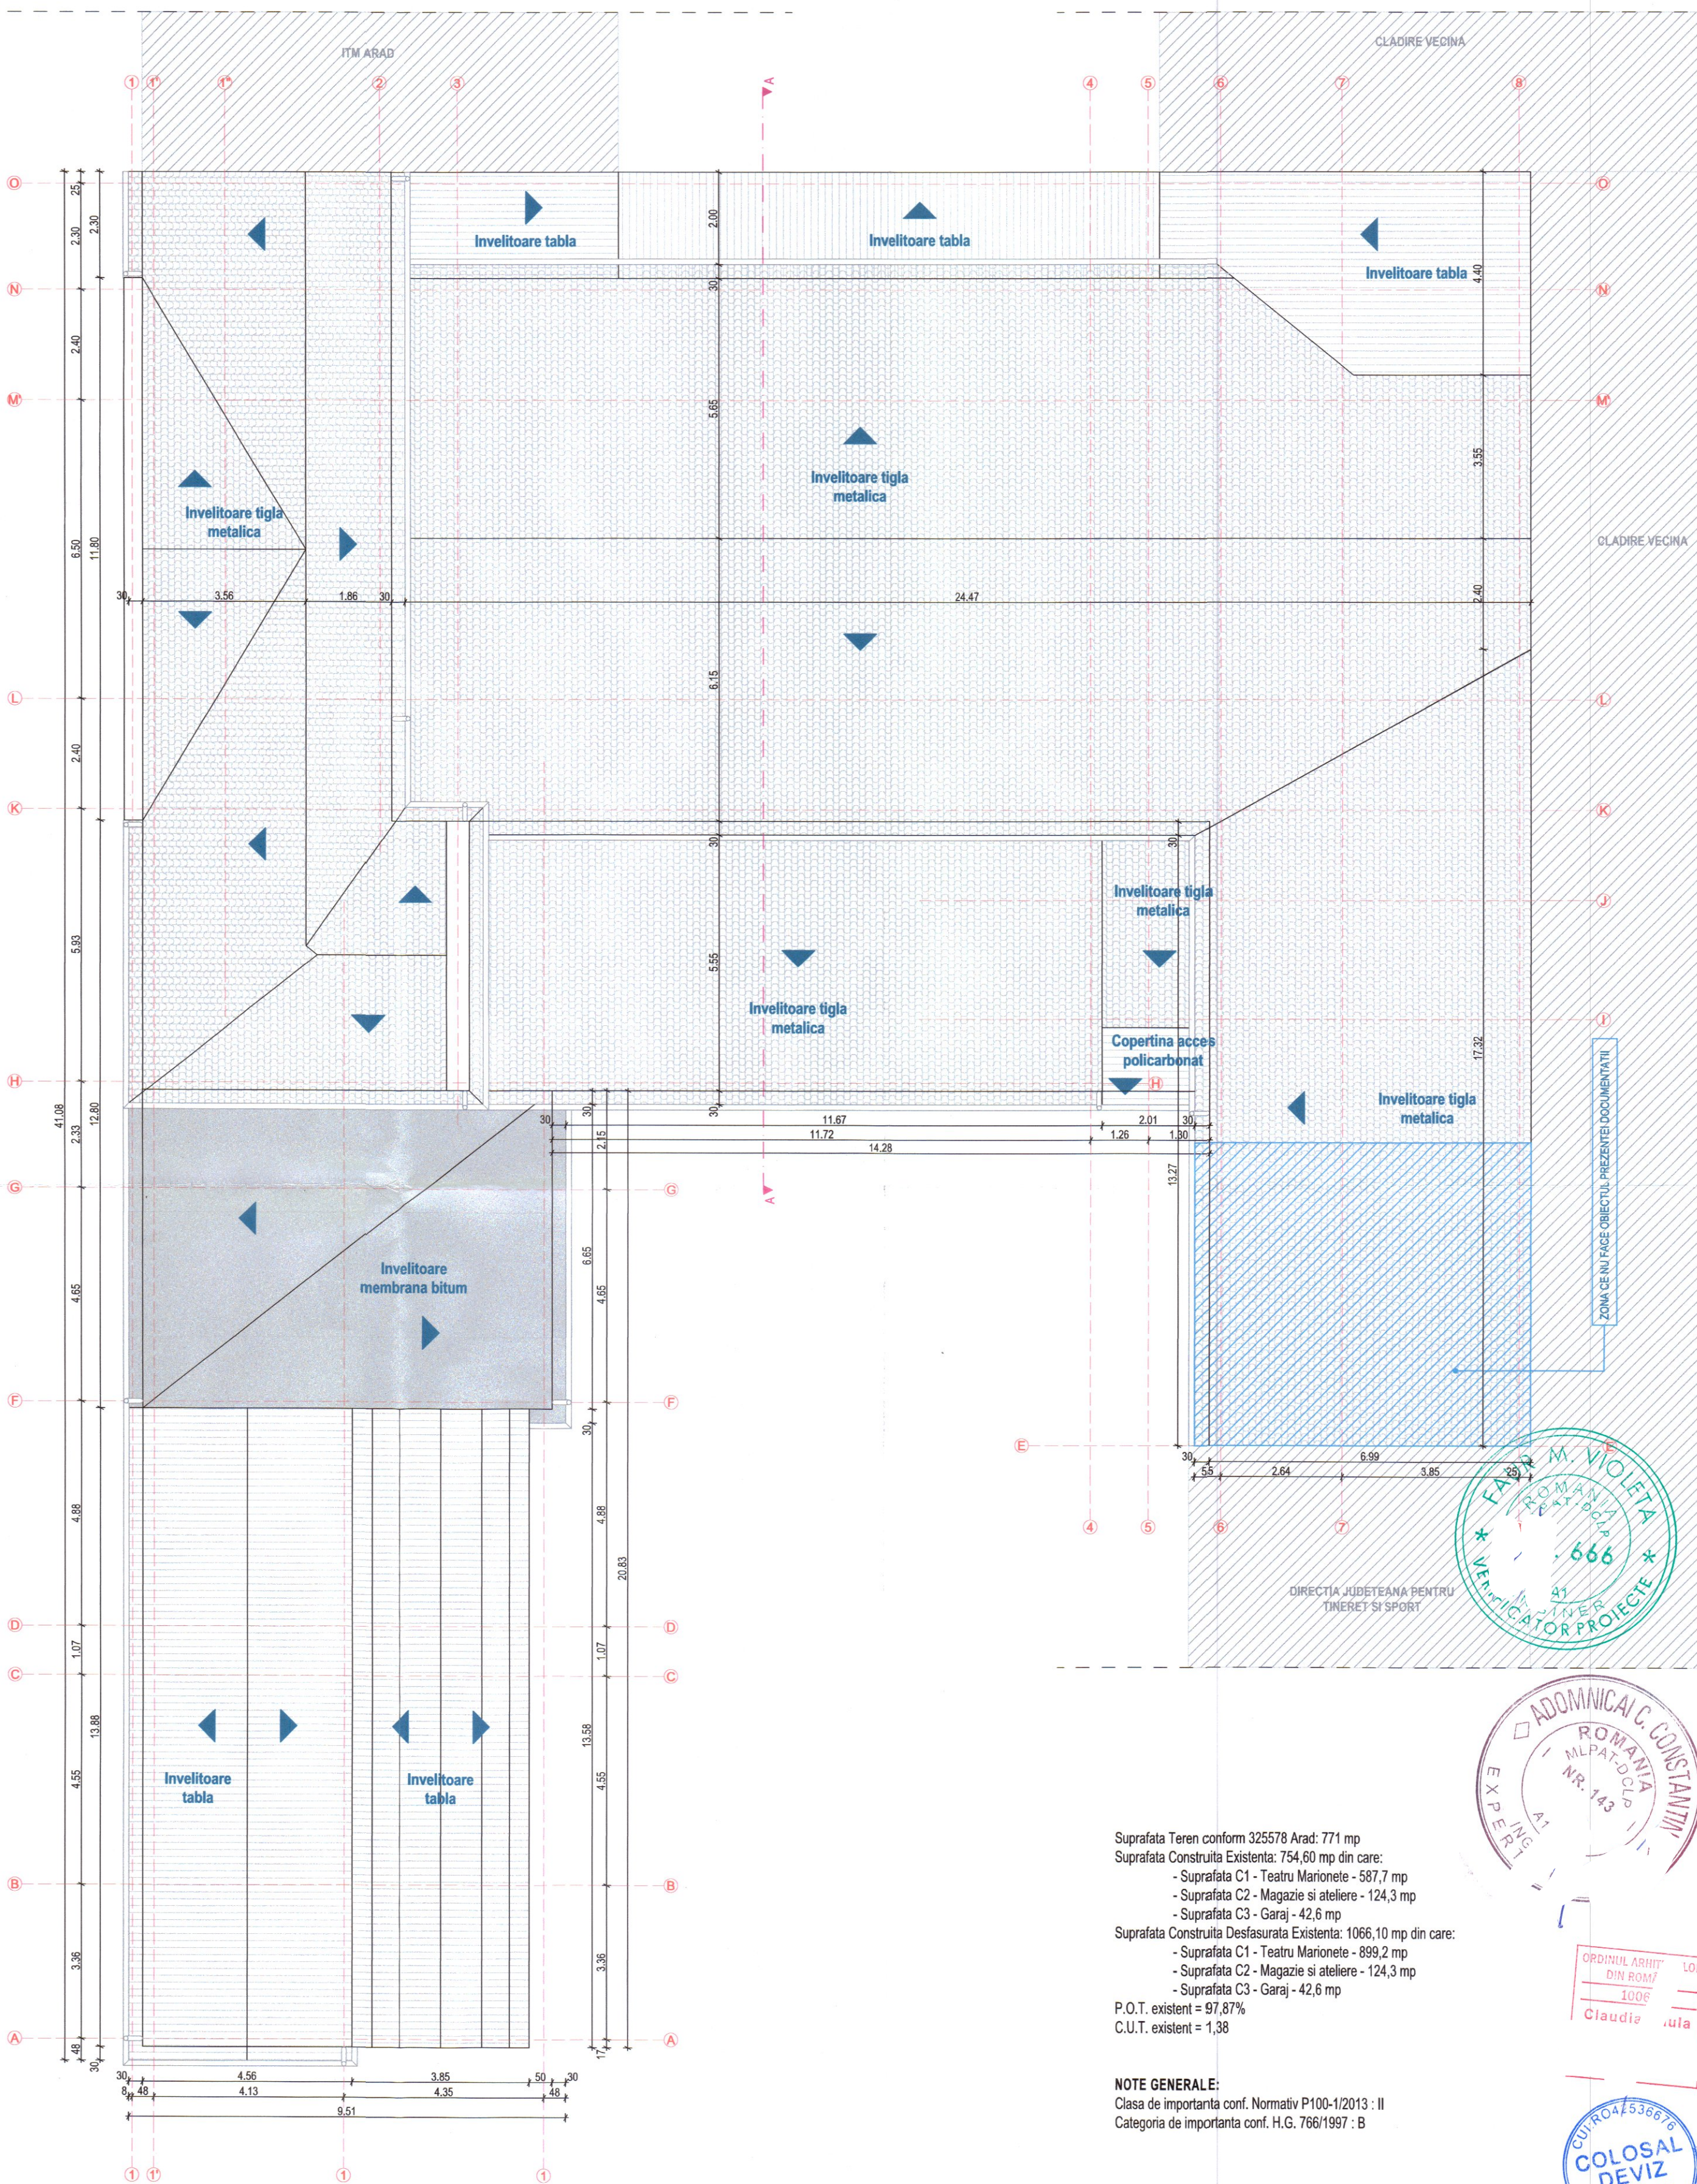

Suprafata Teren conform 325578 Arad: 771 mp
Suprafata Construita Existenta: 754,60 mp din care:
- Suprafata C1 - Teatru Marionete - 587,7 mp
- Suprafata C2 - Magazie si ateliere - 124,3 mp
- Suprafata C3 - Garaj - 42,6 mp
Suprafata Construita Desfasurata Existenta: 1066,10 mp din care:
- Suprafata C1 - Teatru Marionete - 899,2 mp
- Suprafata C2 - Magazie si ateliere - 124,3 mp
- Suprafata C3 - Garaj - 42,6 mp
P.O.T. existent = 97,87%
C.U.T. existent = 1,38

NOTE GENERALE:
Clasa de importanta conf. Normativ P100-1/2013 : II
Categoriza de importanta conf. H.G. 766/1997 : B



PROIECTANT GENERAL:

COLOSAL DEVIZ
CONSULTANTA & PROIECTARE

PROIECTANT ARHITECTURA:
S.C. ARCH. CB STUDIO S.R.L.
mun. Arad, str. Vasile Conta, nr. 2a, cod postal: 310 422
Nr. Reg. Com. J2/197/2022, CUI 45588998
tel.: 0748 506 832
e-mail: claudiaban.acb@gmail.com

Sef proiect: ing. Borlea Calin
Relevat: arh. Ban Claudia
Desenat: arh. Ban Claudia

BENEFICIAR: MUNICIPIUL ARAD PRIN SERVICIUL INVESTITII ENERGETIC

DENUMIRE PROIECT:

D.A.L.I. - REABILITARE CLADIRE TEATRU MARIONETE ARAD

ADRESA: Jud. Arad, mun. Arad, str. Episcopiei, nr. 15, CF nr. 325578 Arad

Scara: 1:100
OBIECT:

DENUMIRE PLANSA: PLAN INVELITOARE EXISTENT

Pr. nr.: 131/2025

D.A.L.I.

Nr. planşa: 04A