
ANEXA 16

Plan de amplasament si delimitare a imobilului
Scara 1:500

ANEXA 4

Nr. cadastral	Suprafata masurata (mp)	Adresa imobilului	
Top. 3089/6-11/4/1	345	Jud. Arad, Loc. Arad	
Cartea Funciara nr.	369393	**UAT**	ARAD

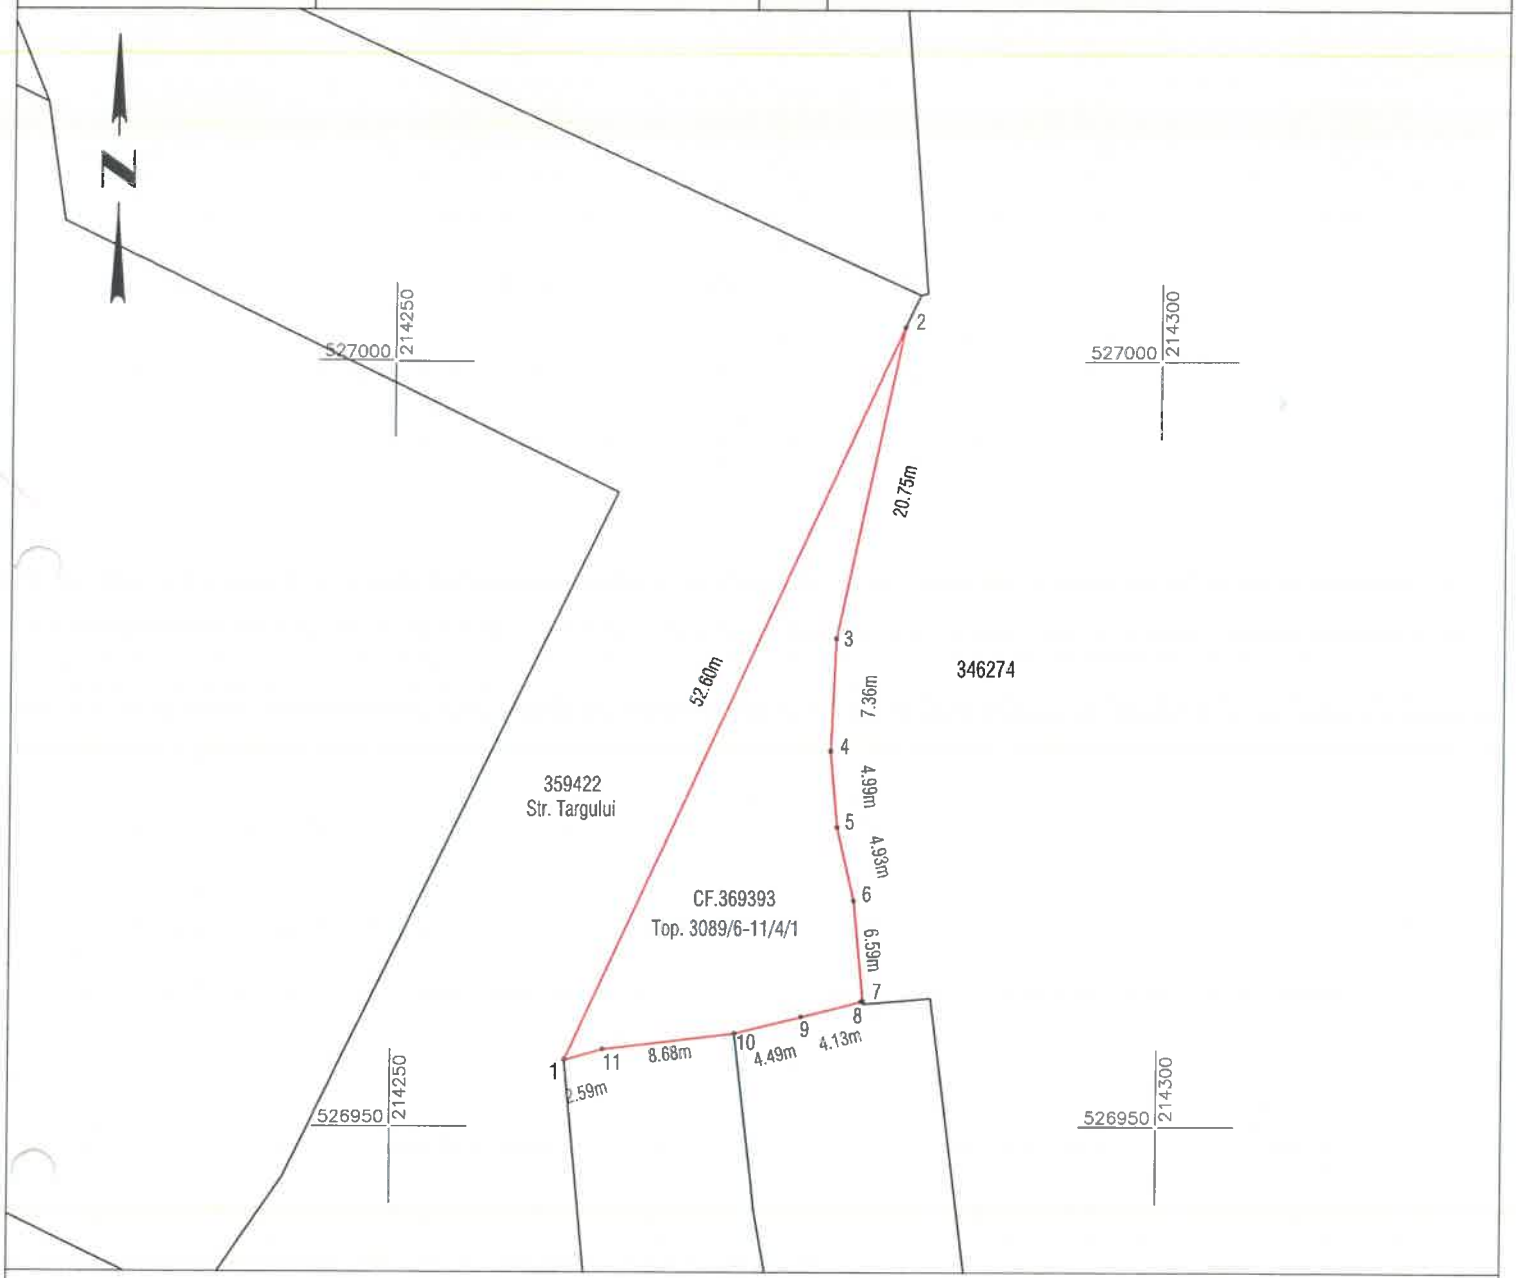

A. Date referitoare la teren

Nr. parcela	Categorie de folosinta	Suprafata (mp)	Mentiuni
1	CC	345	Teren partial imprejmuit cu gard de tabla pe alin. pct. 7-1 si cu gard de plasa pe alin. pct. 2-7
TOTAL		345	

Suprafata totala masurata a imobilului =345 mp

Suprafata din act =2349 mp

Executant: DATCAD

Confirm executarea lucrarilor la teren, corectitudinea intocmirii documentatiei cadastrale si corespondenta acesteia cu realitatea din teren

CLASA III RO-B-J NR. 2948 | Semnatura si stampila CIF. 14358573 | CATEGORIA B RO-AR-F. NR. 0180

Patrik-Andras Kimak

Digitally signed by Patrik-Andras Kimak
Date: 2026.09.22 14:38:28 +03'00'

Data: 09.2026

Inspector

Confirm introducerea imobilului in baza de date integrata si atribuirea numarului cadastral

Semnatura si parafa

Stampila BCPI

Data: