


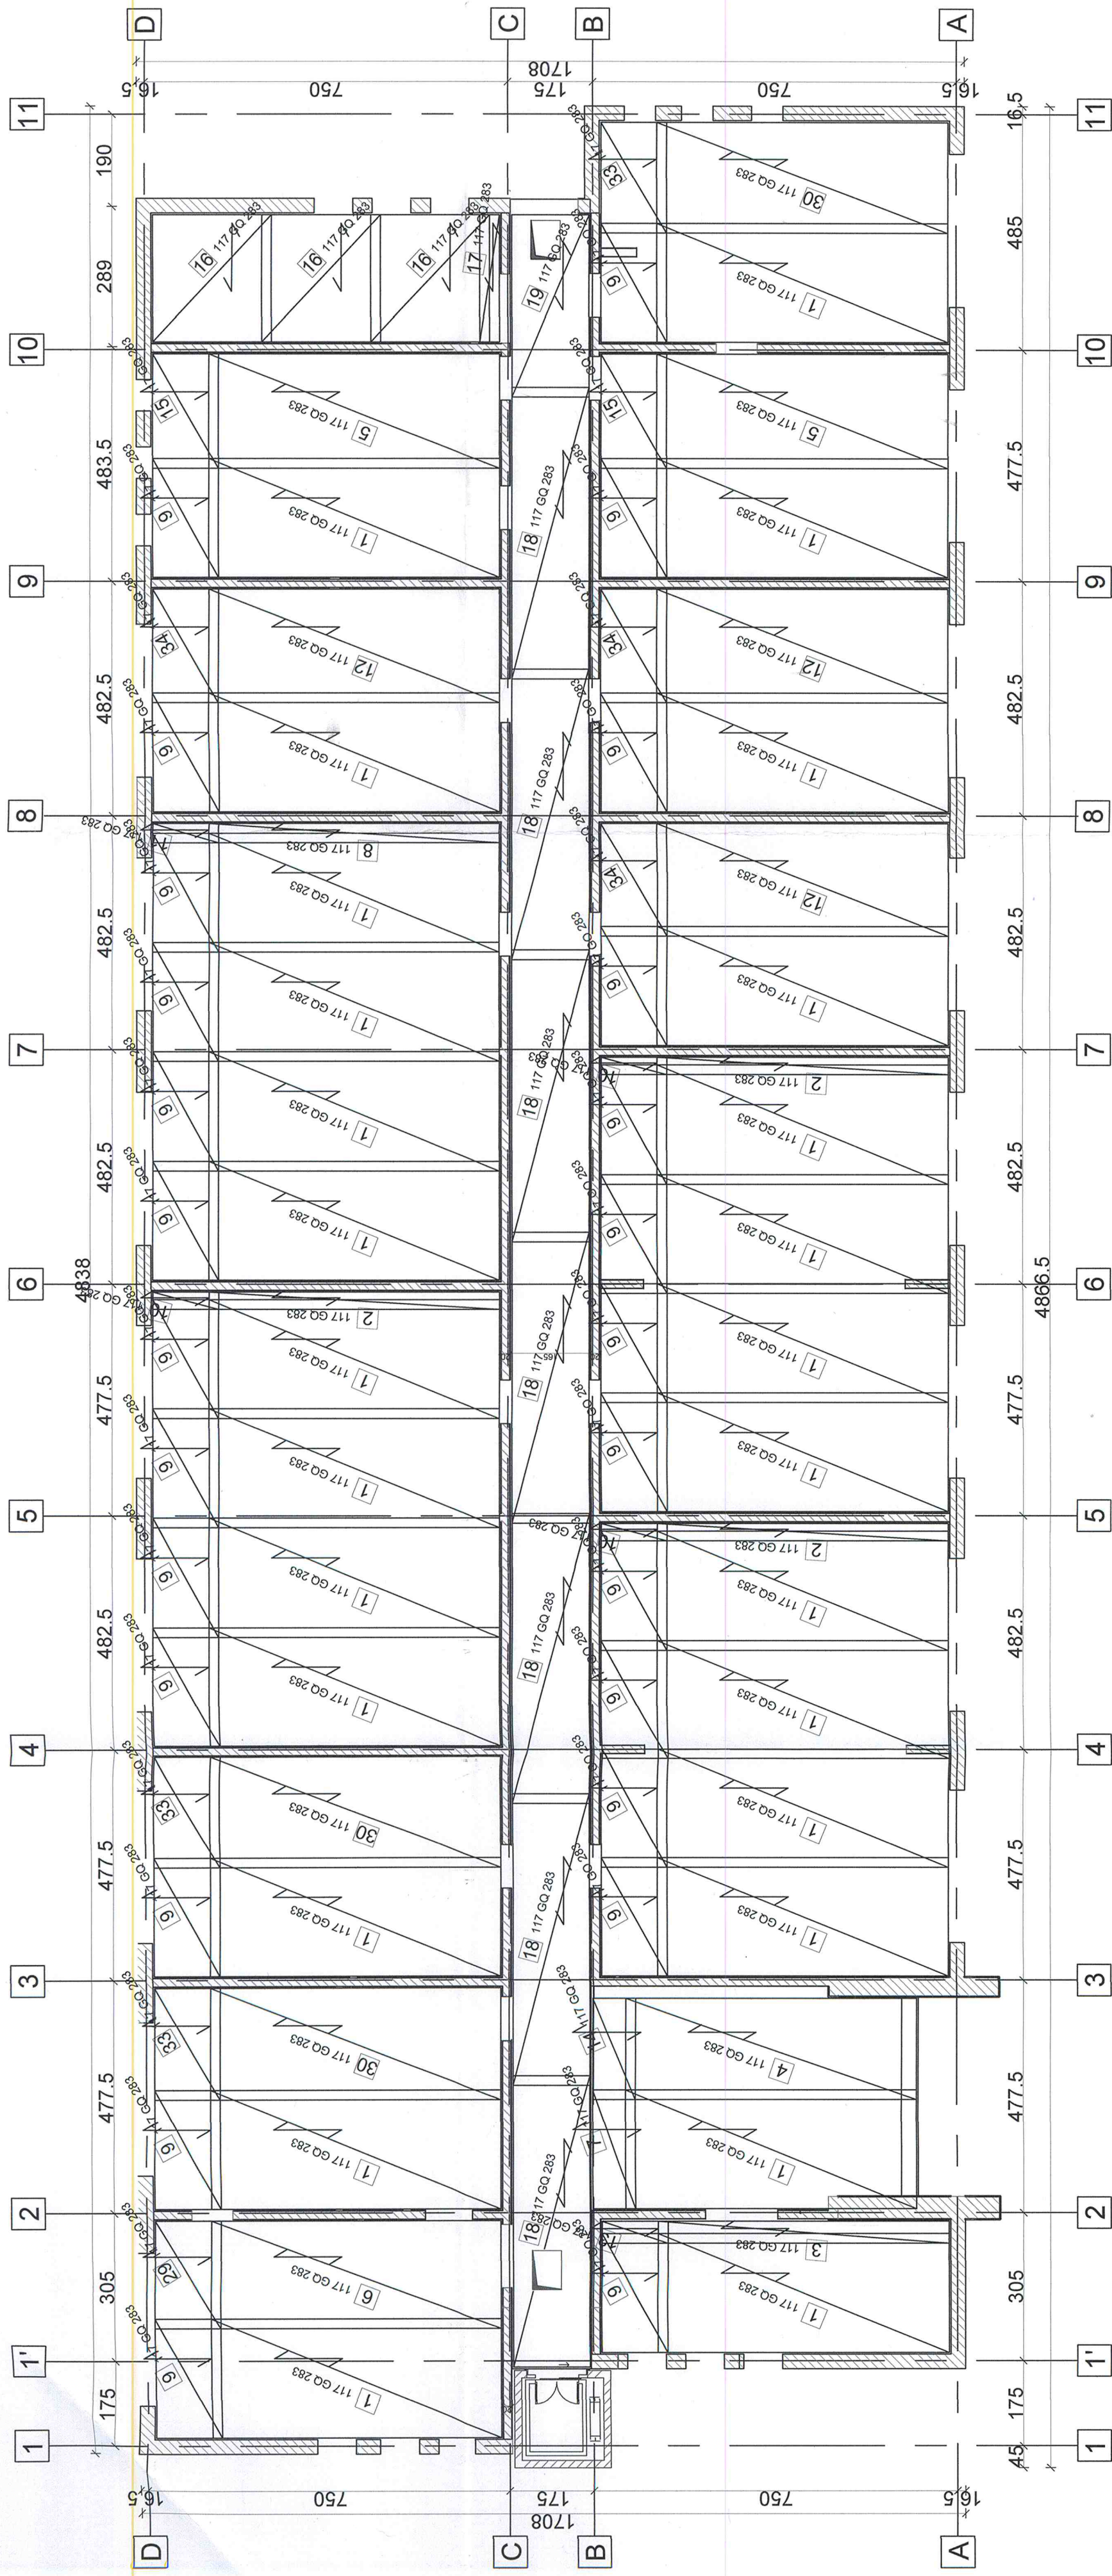

Beton: coform SR EN 206+A2:202
Clasa de beton - C20/25
Clasa de espuenerie - XC1
Clasa de coluri - CI 0.20
 $\varnothing_{max}$ - 16 mm
Consistența - S3
Armatura:
STNB Ø6/10

OBSERVATII ARMATURII:
Lungimile partiale ale armaturilor si' la exterior: $a_1 = 412$ mm
Lungimea de suprapunere a relei: a_2 va fi minim 50 mm.
Orice modificare a prezentului proiect se va face numai cu avizul proiectantului de specialitate.

Poz.	Tip pală sudată	Număr		Dimensiuni (cm)	Diametru bară	Dimensiune (cm)	Greutate pală sudată (kg)	Greutate pală (kg)
		În element	Total					
1	117 GQ 283	27	27	600x245	6,0 6,0	10 10	65,90	1779,30
2	117 GQ 283	3	3	600x36	6,0 6,0	10 10	9,68	29,05
3	117 GQ 283	1	1	600x45	6,0 6,0	10 10	12,10	12,10
4	117 GQ 283	1	1	600x207	6,0 6,0	10 10	55,68	55,68
5	117 GQ 283	2	2	600x236	6,0 6,0	10 10	63,48	126,96
6	117 GQ 283	1	1	600x222	6,0 6,0	10 10	59,71	59,71
7	117 GQ 283	1	1	88x245	6,0 6,0	10 10	9,67	9,67
8	117 GQ 283	1	1	600x41	6,0 6,0	10 10	11,03	11,03
9	117 GQ 283	26	26	136x245	6,0 6,0	10 10	14,94	389,37
10	117 GQ 283	3	3	136x36	6,0 6,0	10 10	2,19	6,58
11	117 GQ 283	1	1	136x41	6,0 6,0	10 10	2,50	2,50
12	117 GQ 283	3	3	600x233	6,0 6,0	10 10	62,67	188,02
13	117 GQ 283	1	1	136x45	6,0 6,0	10 10	2,74	2,74
14	117 GQ 283	1	1	88x207	6,0 6,0	10 10	8,17	8,17
15	117 GQ 283	2	2	136x236	6,0 6,0	10 10	14,39	28,78
16	117 GQ 283	3	3	262x245	6,0 6,0	10 10	28,78	86,33
17	117 GQ 283	1	1	262x41	6,0 6,0	10 10	4,82	4,82
18	117 GQ 283	7	7	600x159	6,0 6,0	10 10	42,77	299,37
19	117 GQ 283	1	1	376x159	6,0 6,0	10 10	26,80	26,80
20	117 GQ 283	1	1	136x222	6,0 6,0	10 10	13,54	13,54
30	117 GQ 283	3	3	600x228	6,0 6,0	10 10	61,33	183,98
33	117 GQ 283	3	3	136x228	6,0 6,0	10 10	13,90	41,70
34	117 GQ 283	3	3	136x233	6,0 6,0	10 10	14,21	42,62
Total mass (kg)								3407,81

- Categoria de importanță "C" - conf. HG 766/97
- Clasa de importanță "III" conform normativului P100-1/2013
- Zona de intensitate seismică de calcul cu $a_g=0.20g$ conform normativ P100-1/2013 (factorul de importanță $w=1,2$ și perioada de col $T_c=0,7[sec.]$)
- Zona de vânt cu presiune de referință a vântului $q_p=0.5[kPa]$ conf. CR 1-1-4-2012
- Zona de zapadă cu $s_k=1.5[kN/mm^2]$ conform CR-1-1-3-2012
- Regim de încălzire St+P+4E

BA G. EMIL
ROMANIA
SRL
*
R RO 2806363 ; J39/28/1993
INBRUCKE
SRL
*
PARA

 RHEIN® BRUCKE		Rădăbucă 280 Str. Eugeniu de Savoia Nr.77 Strada 128, Sector 1, București Coordonate Fiscale RO 2806353 RO 2806353 www.rheinbrucke.ro office@rheinbrucke.ro T +40 728 142 868		BENEFICIAR UAT MUNICIPIUL ARAD DENUMIRE PROIECT AMENAJARE CAMPUS PREUNIVERSITAR TEHNOLOGIC		 PROIECT NR. 695_2024	
SPECIFICATIE		NUME		SCARA 1:100		AMPLASAMENT STR. IOAN FLIERBAS NR. 10C, MUNICIPIUL ARAD, JUD. ARAD CT nr. 363226, TOP. nr. 363226	
Șef Protec		arh.HAMZA Augustin Răzvan					
Proiectat		ing. Berariu Ioan					
Proiectat		ing. Bociort Matei				DENUMIRE PLANȘĂ Plan Armare Placa Cola -0.07m - corp C4	
Desenat		ing. Cioară Andra Sorina				COD PLANȘĂ: PD_REZ_17	