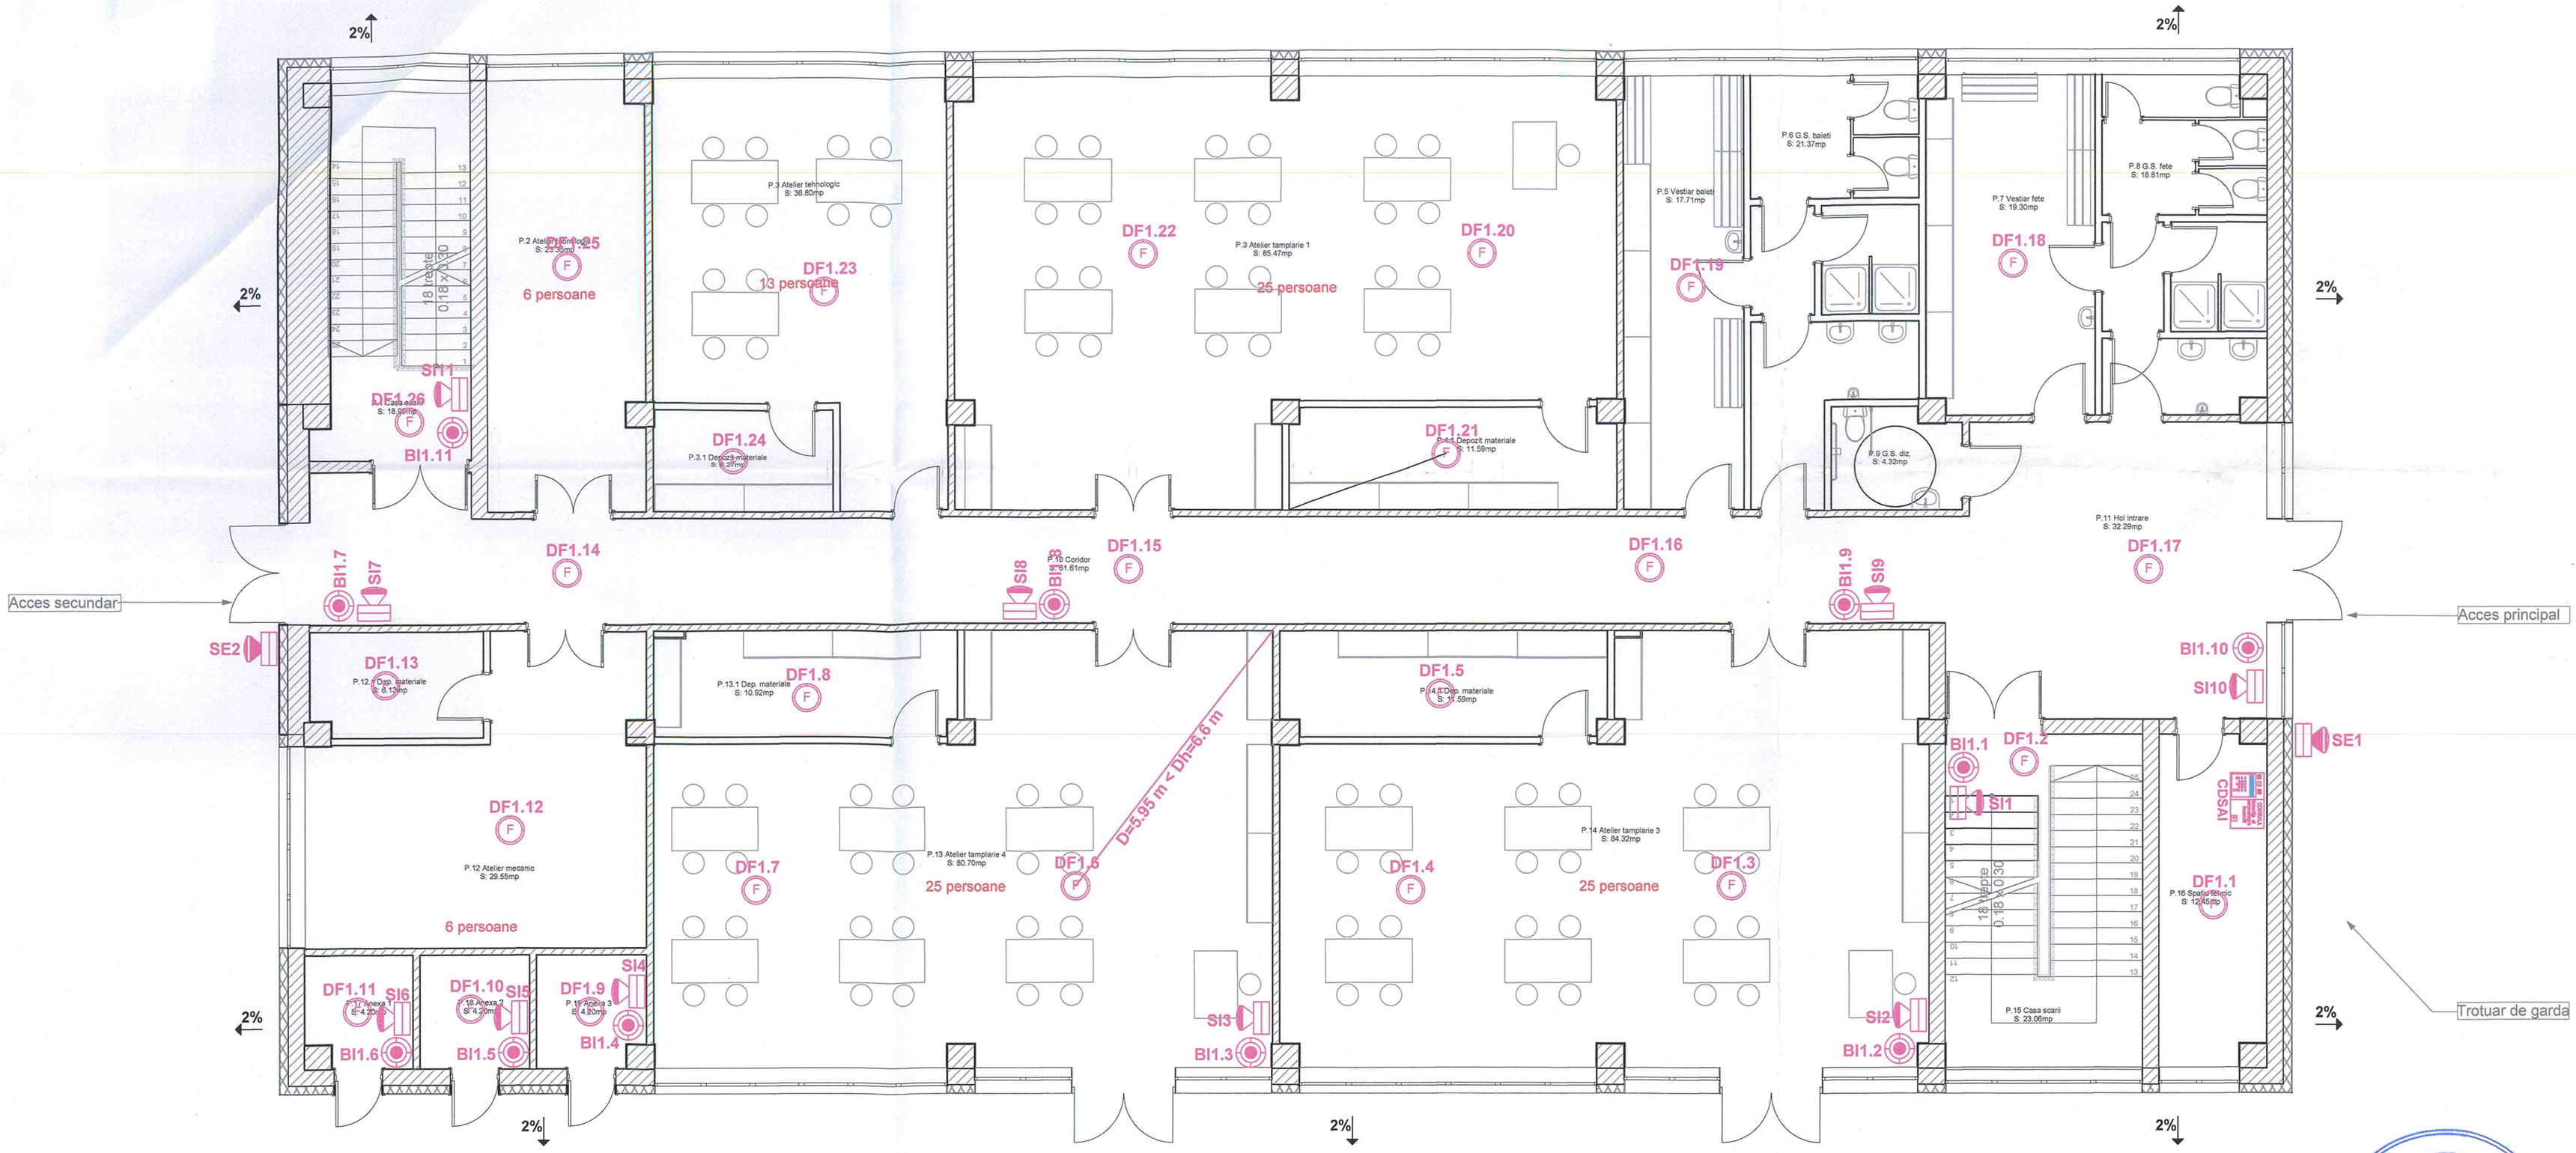

TUDOR C. ALIN ROMANIA MDLPA INGINER DIPLOMAT - VERIFICATOR DE PROIECT

J 2806363 ; J35/2871/199? RHEINBRUCKE S.R.L. ARAD

LEGENDA :

CDSAI	Centrala adresabila de incendiu
	Buton de incendiu adresabil
F	Detector optic de fum adresabil
	Sirena de incendiu, montata in interior, adresbila
	Sirena de incendiu, montata in exterior

RHEIN® BRUCKE

Rheinbrucke SRL
Eugeniu de Savoya Nr.7
Timişoara 300085 • România
Coordonate Fiscale
RO 2806363
J1993000028354
www.rheinbrucke.ro
office@rheinbrucke.ro
T +40 729 142 599

BENEFICIAR
UAT MUNICIPIUL ARAD

PROIECT NR.
699_2024

DENUMIRE PROIECT
AMENAJARE CAMPUS PREUNIVERSITAR TEHNOLOGIC

FAZA
D.T.A.C. / P.Th.
rev. 00

SPECIFICATIE	NUME	SEMNĂTURA
Şef Proiect	arh.HAMZA Augustin Răzvan	
Proiectat	ing. Gurza Vlad	
Proiectat	ing. Bulzan Doru	
Desenat	ing. Bobes-Ilici Cosmin	

SCARA
1:100

DATA
07/2025

AMPLASAMENT
STR. IOAN FLUIERAS Nr. 10C, MUNICIPIUL ARAD, JUD. ARAD CF nr. 363226, TOP. nr. 363226

DENUMIRE PLANŞĂ
PLAN PARTER CORP C2 ATELIER

COD PLANŞĂ: 01-IDSAI