
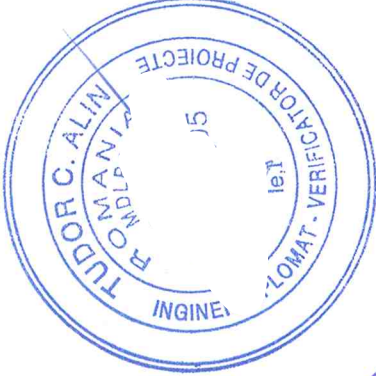


	Buton de incendiu adresabil
	Detector optic de fum adresabil
	Detector convențional de gaz, cu buzzer, alimentare 24Vcc, senzor catalitic, alarma prin releu 250Vca, 8A, 24Vcc, IP42
	Sirena de incendiu, montată în interior, adresabilă
	Interfață adresabilă input/output, 8 intrări monitorizare 24Vcc și o ieșire pe releu NO, 24Vcc, 700mA, izolator de buclă incorporat, tensiune 15-33Vcc, consum 5 mA, din buclă, posibilitate din sursă externă. Indicator alarma și stare prin LED, conform EN54
	Sursă de alimentare cu modul de încărcare baterii, curent maxim 2 + 0.8A, tensiune intrare 230Vca, ieșire 24Vca, protejată la suprasarcină, echipată cu acumulator de 24V, 7Ah - C1, conform cu EN54-4, cu două ieșiri ce releu pentru alarma și avarie

LEGENDA :

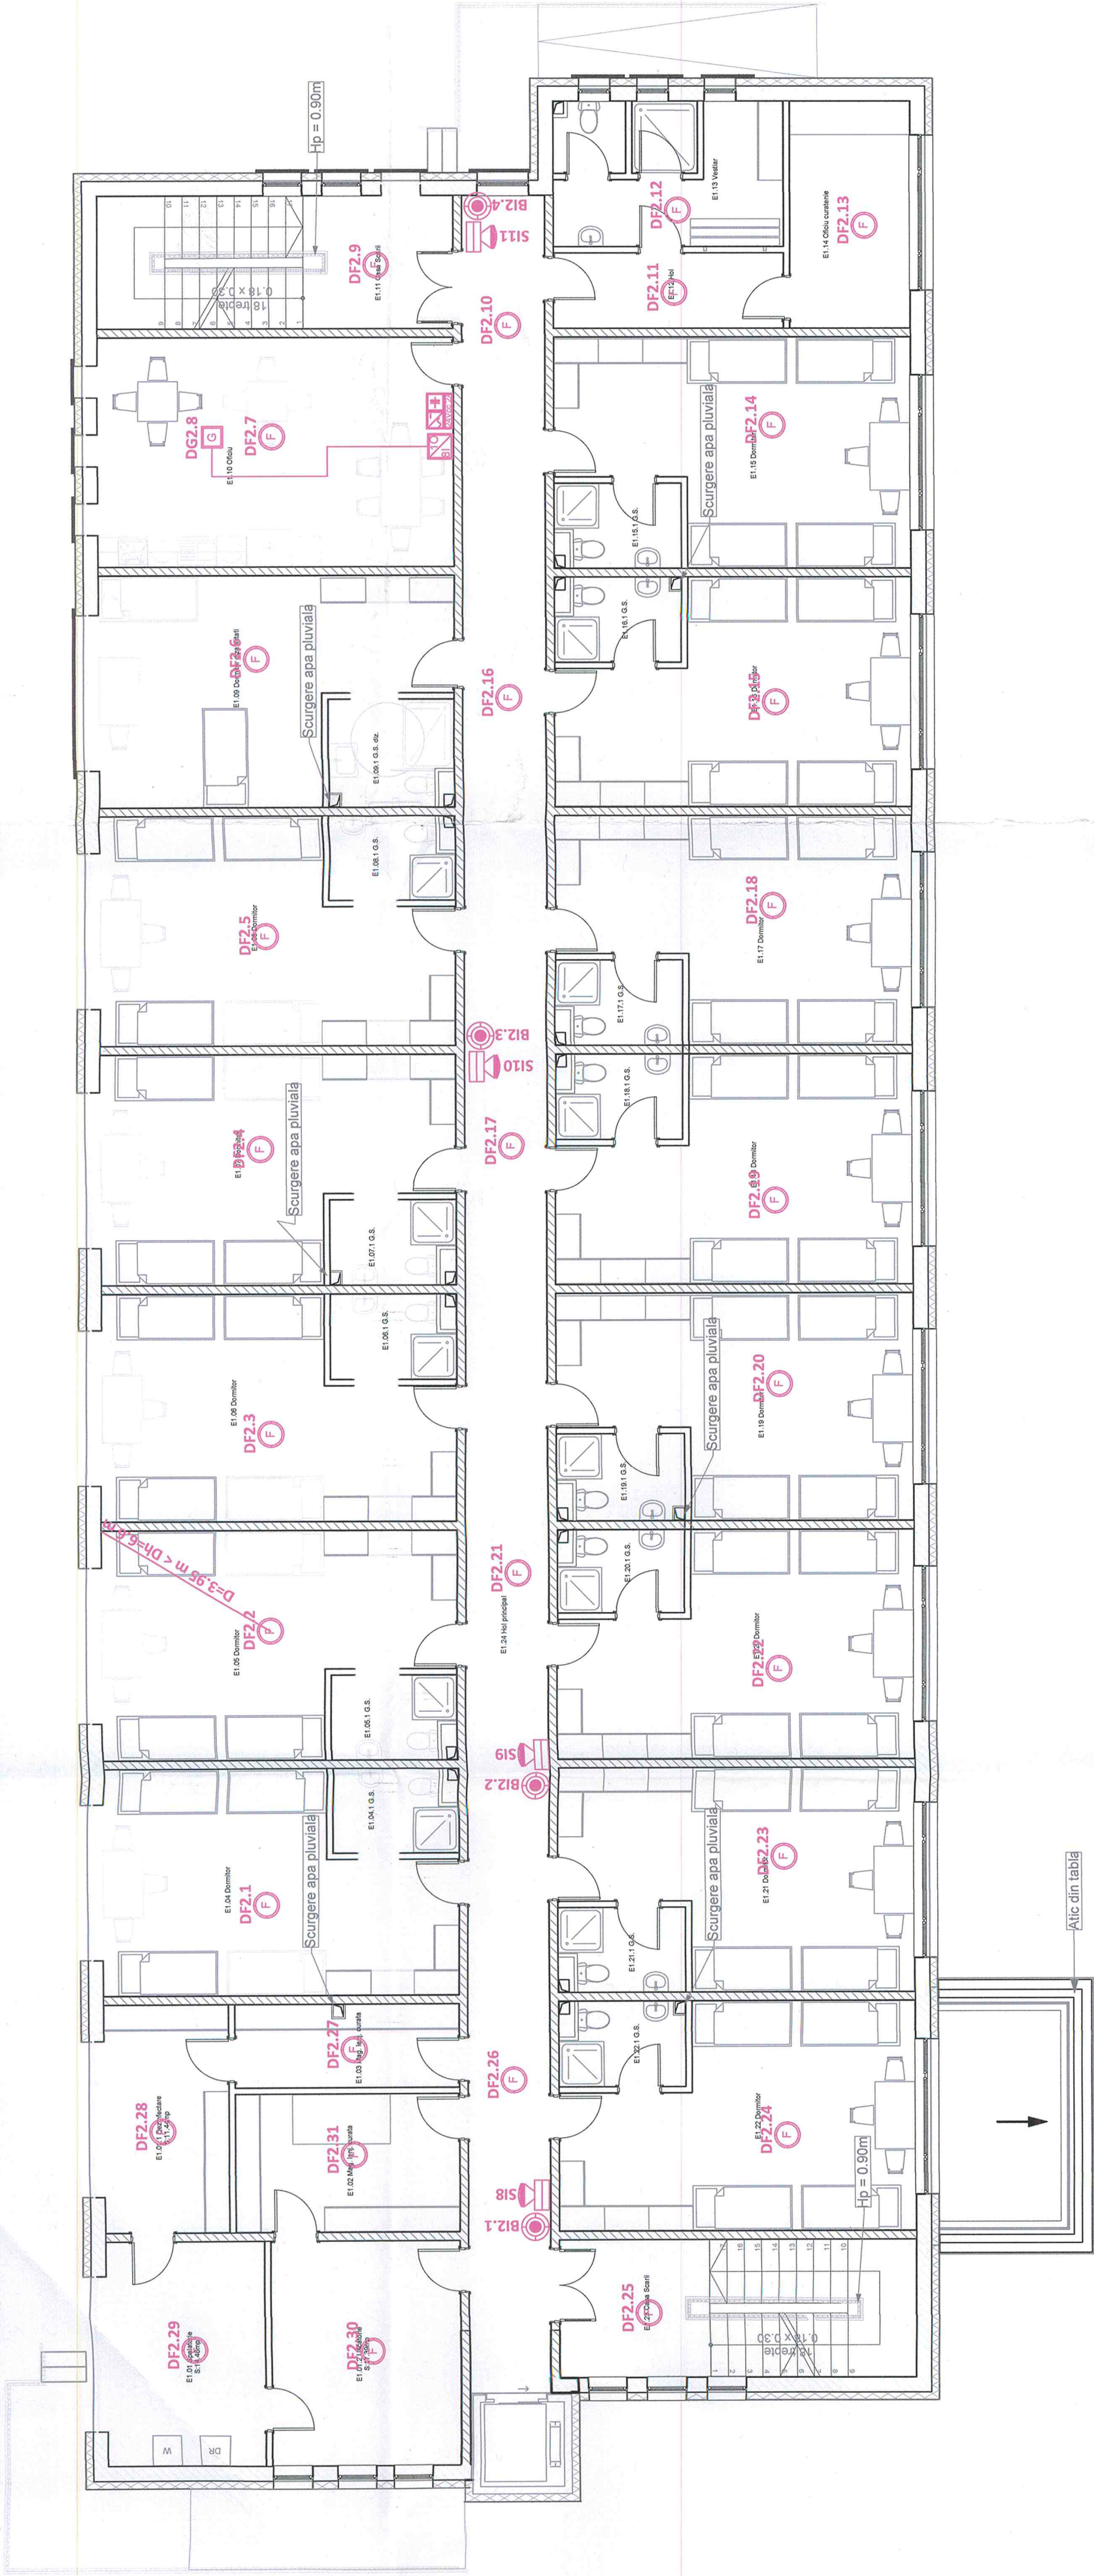

Rheinbrücke SRL Nr. 7 Timișoara 300085 • România Coordonată Fiscală 119300000003554 www.rheinbruecke.ro office@rheinbruecke.ro 119300000003554		 BENEFICIAR UAT MUNICIPIUL ARAD		PROIECT NR. 699_2024	
		AMENAJARE CAMPUS PREUNIVERSITAR TEHNOLOGIC		FAZA D.T.A.C. / P.Th. rev. 00	
		SCARA 1:100		AMPLASAMENT STR. IOAN FLUIERAS NR. 10C, MUNICIPIUL ARAD, JU.D. ARAD CF nr. 363226, TOP. nr. 363226	
		DATA 07/2025		DENUMIRE PLANȘA PLAN ETA1 1 CORP C4 INTERNAT	
				COD PLANȘA: 08-DSAI	