



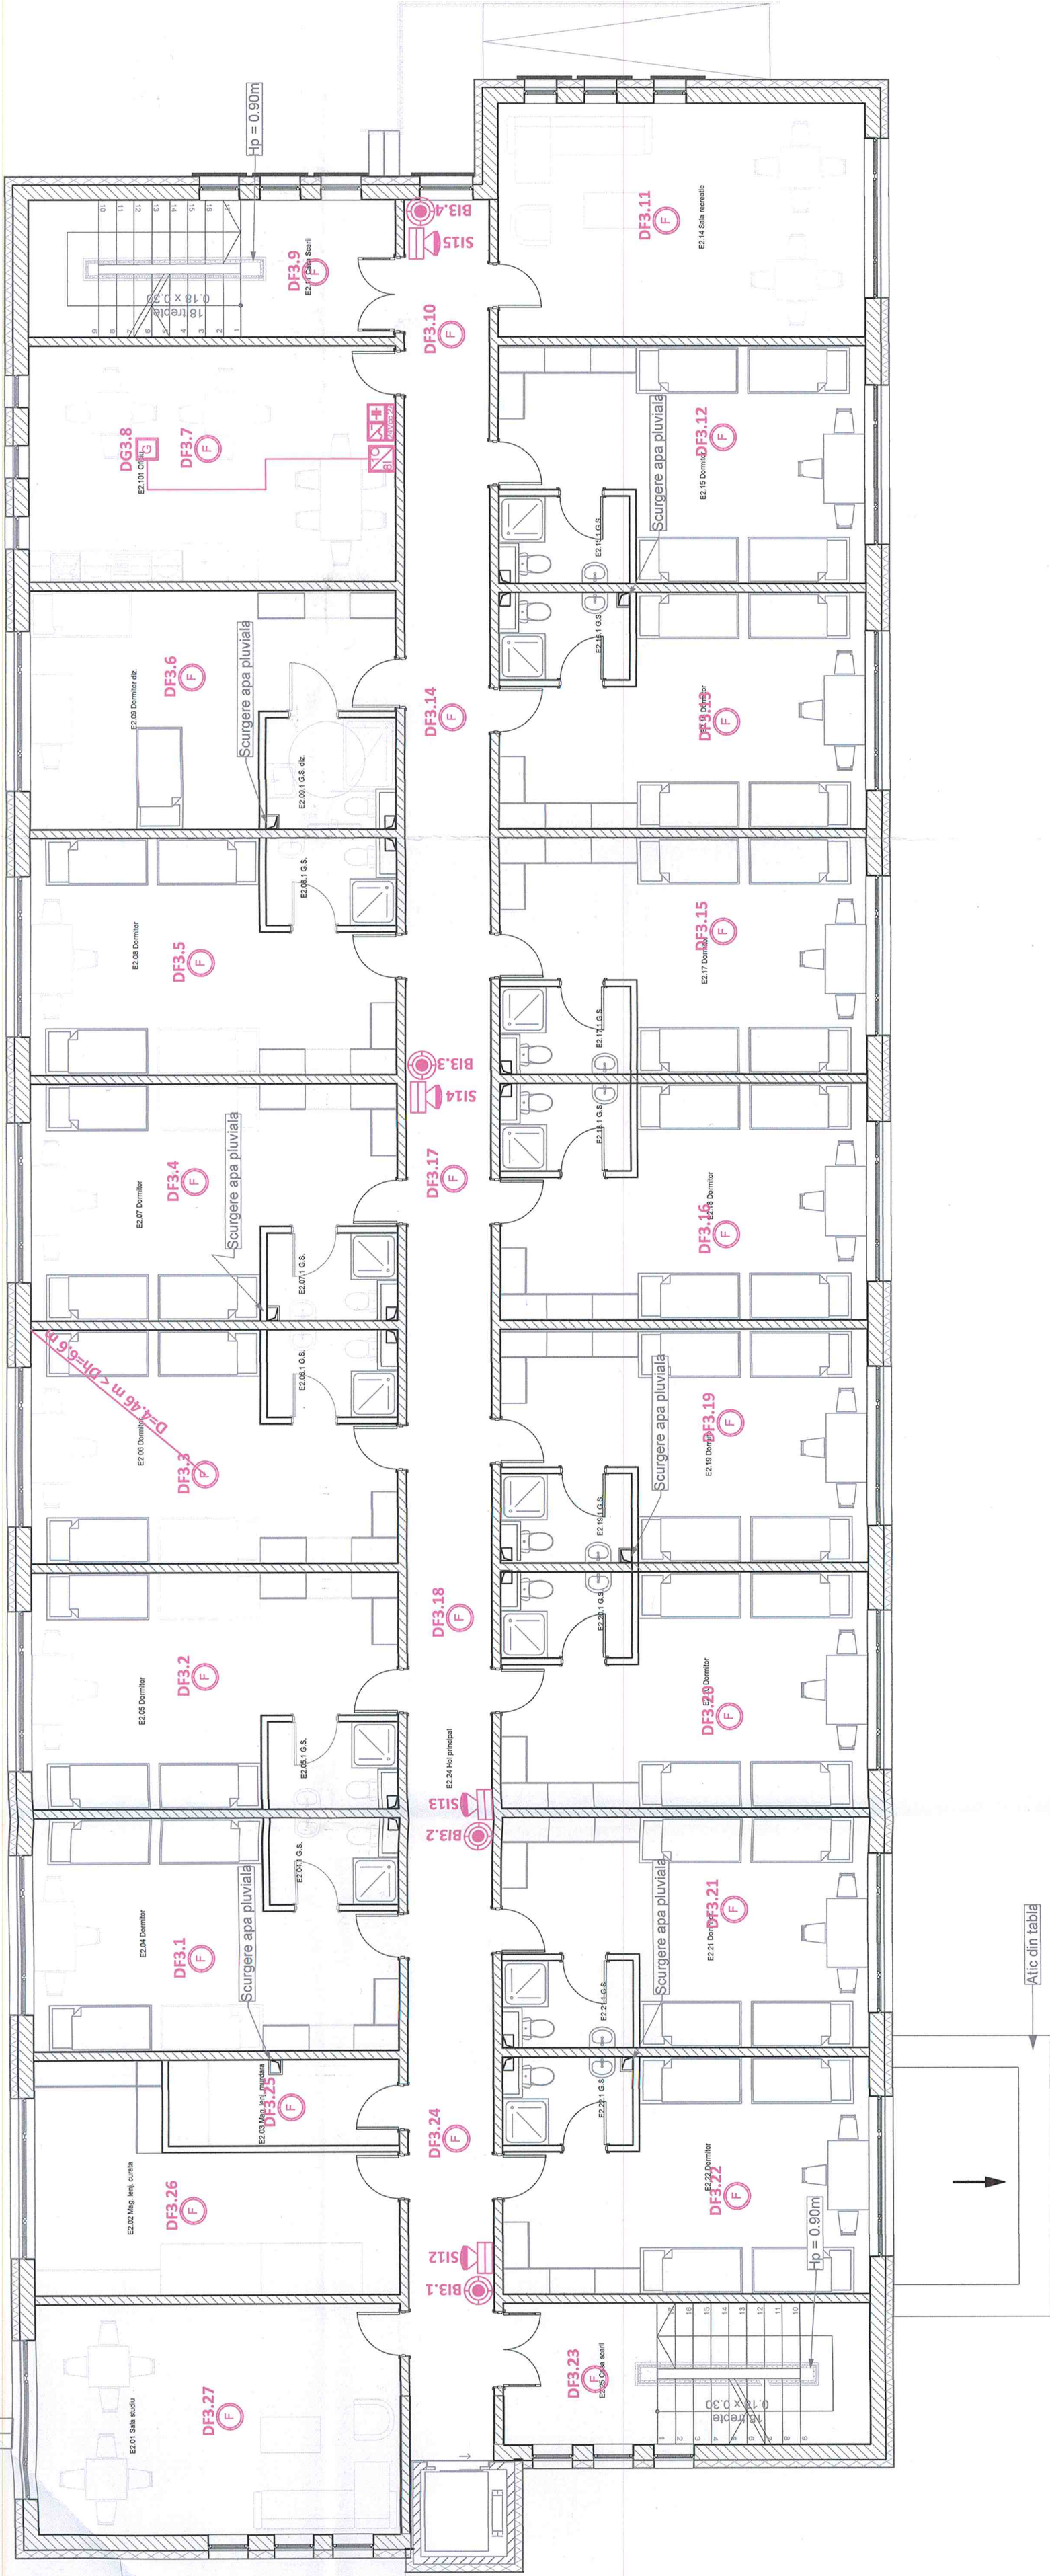

LEGENDA :

	Buton de incendiu adresabil
	Detector optic de fum adresabil
	Detector convențional de gaz cu buzzer alimentare 24Vcc, senzor catalitic, alarma prin releu 250Vca, 8A, 24Vcc, IP42
	Sirena de incendiu, montată în interior, adresabilă
	Interfață adresabilă învicolată, 8 intrări monitorizare 24Vcc, senzor catalitic, NO, 24Vcc, 700mA, izolator de buclă incorporat, tensiune 15-33Vcc, consum 5.5mA din buclă, posibilitate din sursă externă, indicator alarma și stare prin LED, conform EN54
	Sursă de alimentare cu modul de încărcare baterii, curent maxim 2 + 0.8A, tensiune internă 230Vca, ieșire 24Vca, protejat la suprasarcină, echipată cu acumulator de 24V, 7Ah - C1, conform cu EN54-4, cu două ieșiri pe releu pentru alarma și avarie

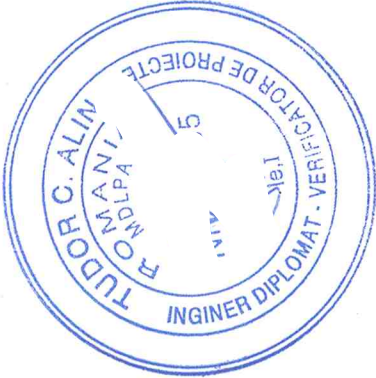

 RHEIN® BRUCKE Rheinbrücke SRL Eșchilor de Scurge Nr.7 Timișoara 300085 • România Coordonate Fiscale J1953000202554 www.rheinbrucke.ro Căminarii 100 T +40 726 142 559	BENEFICIAR UAT MUNICIPIUL ARAD		PROJECT NR. 699_2024
	DENUMIRE PROIECT AMENAJARE CAMPUS PREUNIVERSITAR TEHNOLOGIC		FAZA D.T.A.C./P.Th. rev. 00
	SCARA 1:100		AMPLASAMENT STR. IOAN FLUIERAS Nr. 10C, MUNICIPIUL ARAD, JUDE. ARAD CF nr. 363226, TOP nr. 363226
	DATA 07/2025		DENUMIRE PLANȘĂ PLAN ETAJ 2 CORP C4 INTERNAT COD PLANȘĂ: 09-IDSAI