
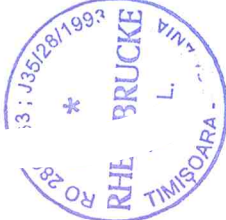


LEGENDA :

	Buton de incendiu adresabil
	Detector optic de fum adresabil
	Detector conventional de gaz, cu buzer, alimentare 24Vcc, senzor catalitic, alarma prin rețea 250V/că, 8A, 24Vcc, IP42
	Sirena de incendiu, montată în interior, adresabilă
	Interfața adresabilă multicanal, 8 intrări monitorizare 24Vcc, senzor catalitic, alimentare 15-24Vcc, 700mA, izolator de buclă incorporat, tensiune 15-33Vcc, consum 5.5mA din buclă, posibilitate din sursă externă, indicator alarma și stare prin LED, conform EN54
	Sursă de alimentare cu modul de încărcare baterii, curent maxim 2 x 0.8A, tensiune intrare 230V/că, acumulator de 24V, 7Ah - C1, conform cu EN54-4, cu două ieșiri ce rețea pentru alarma și avarie

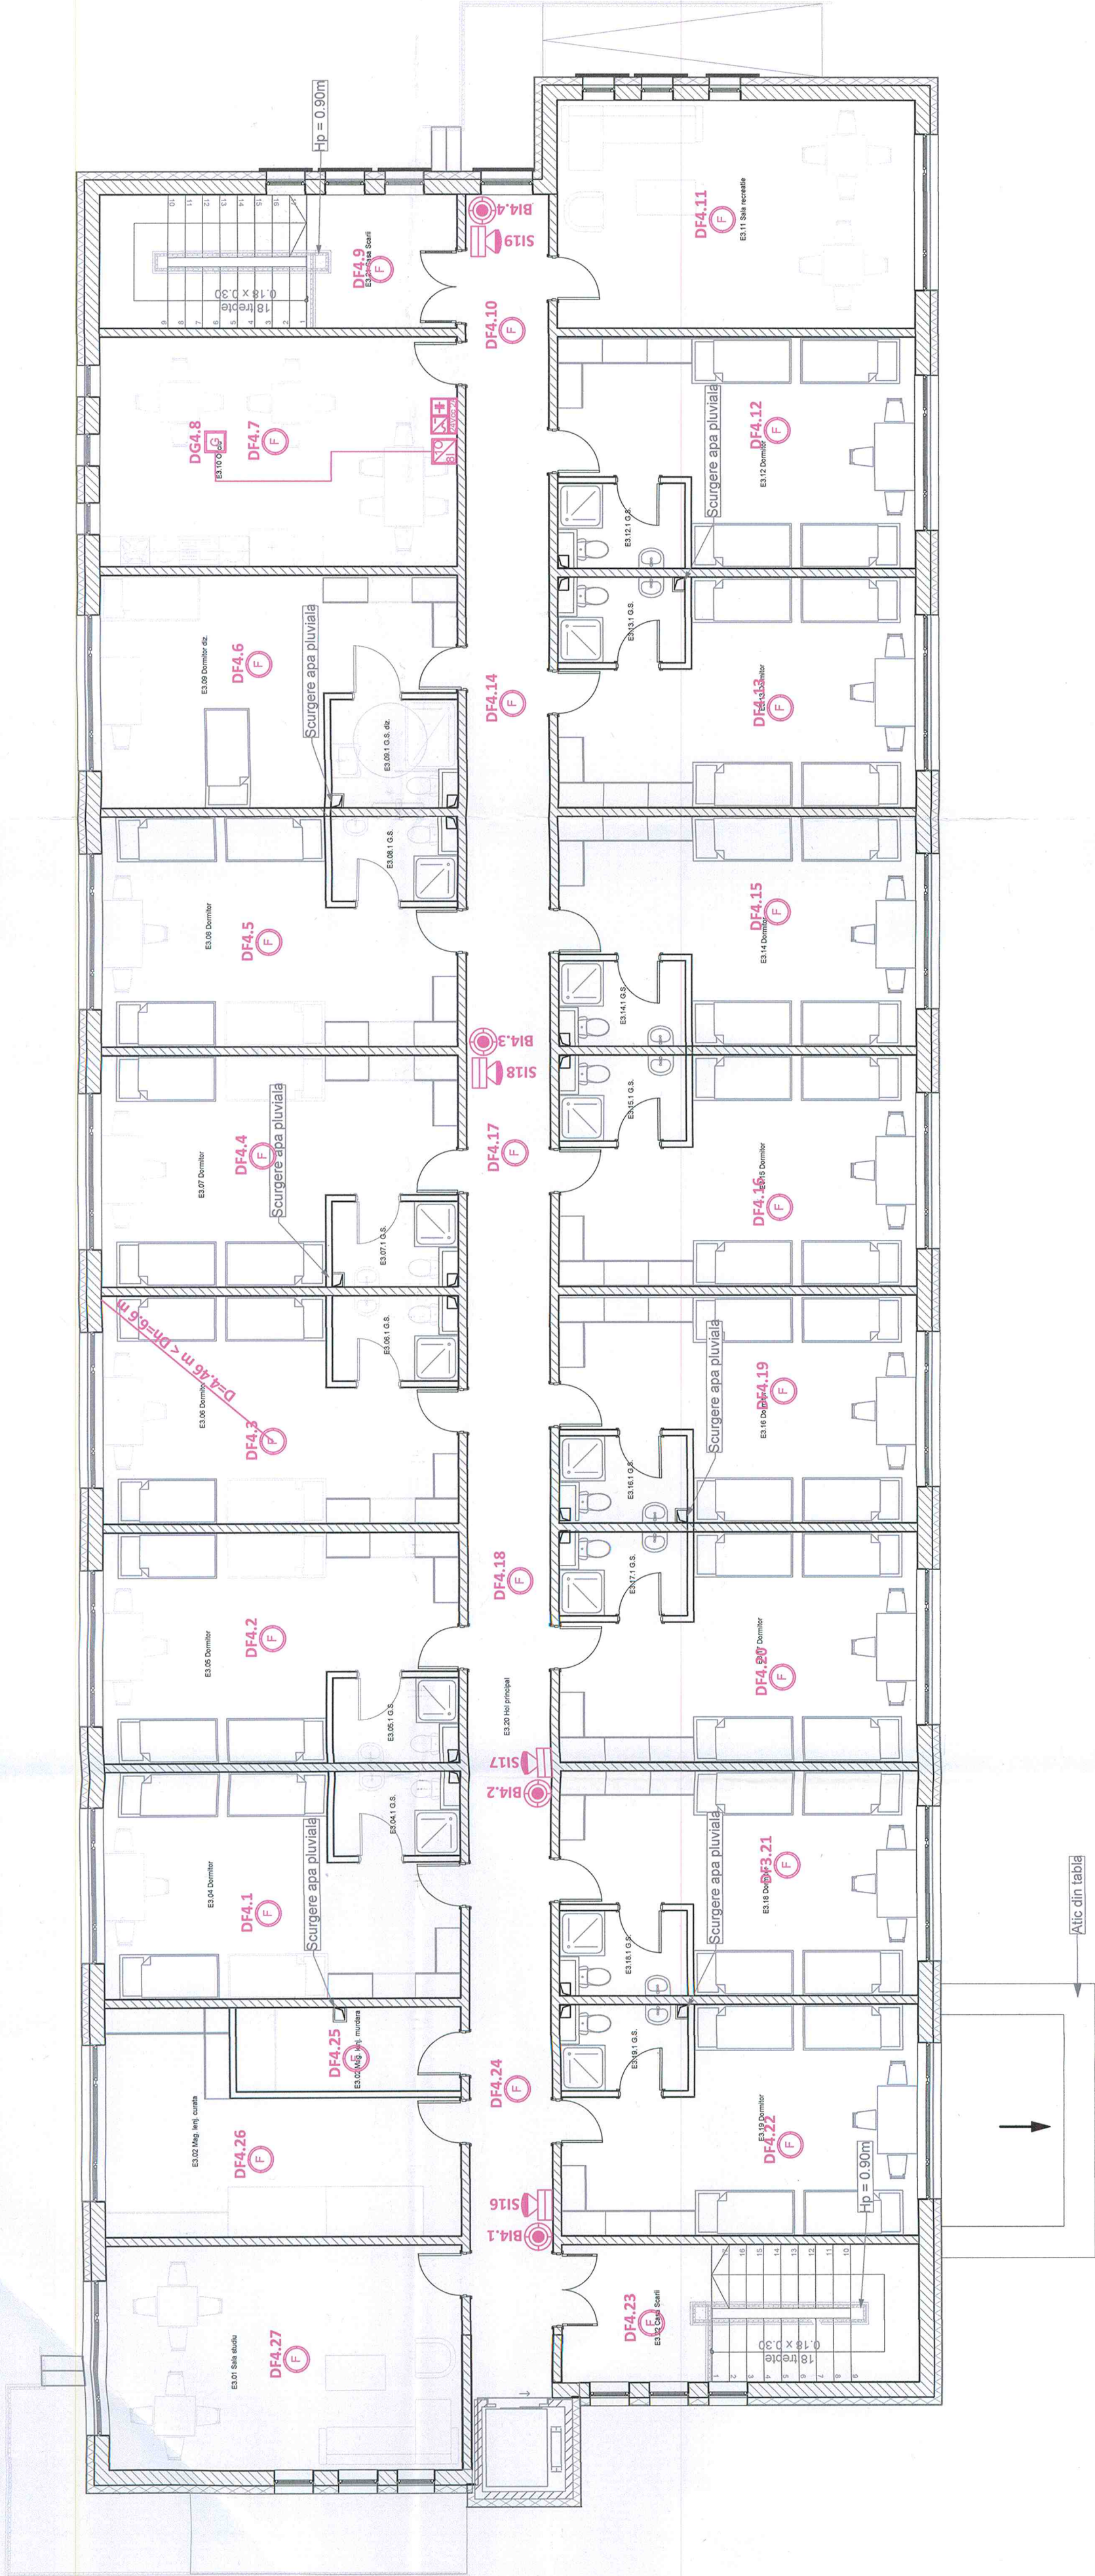

	BENEFICIAR UAT MUNICIPIUL ARAD		PROIECT NR. 699_2024
	DENUMIRE PROIECT AMENAJARE CAMPUS PREUNIVERSITAR TEHNOLOGIC		FAZA D.T.A.C. / P.Th. rev. 00
SPECIFICATIE		SCARA 1:100	AMPLASAMENT STR. IOAN FLUIERAS Nr. 10C, MUNICIPIUL ARAD, JUDE. ARAD, CF nr. 363226, TOP nr. 363226
Seri Protect		DATA 07/2025	DENUMIRE PLANSA PLAN ETAI 3 CORP C4 INTERNAT
Proiectat			COD PLANSA: 10-IDSAI
Desenat			