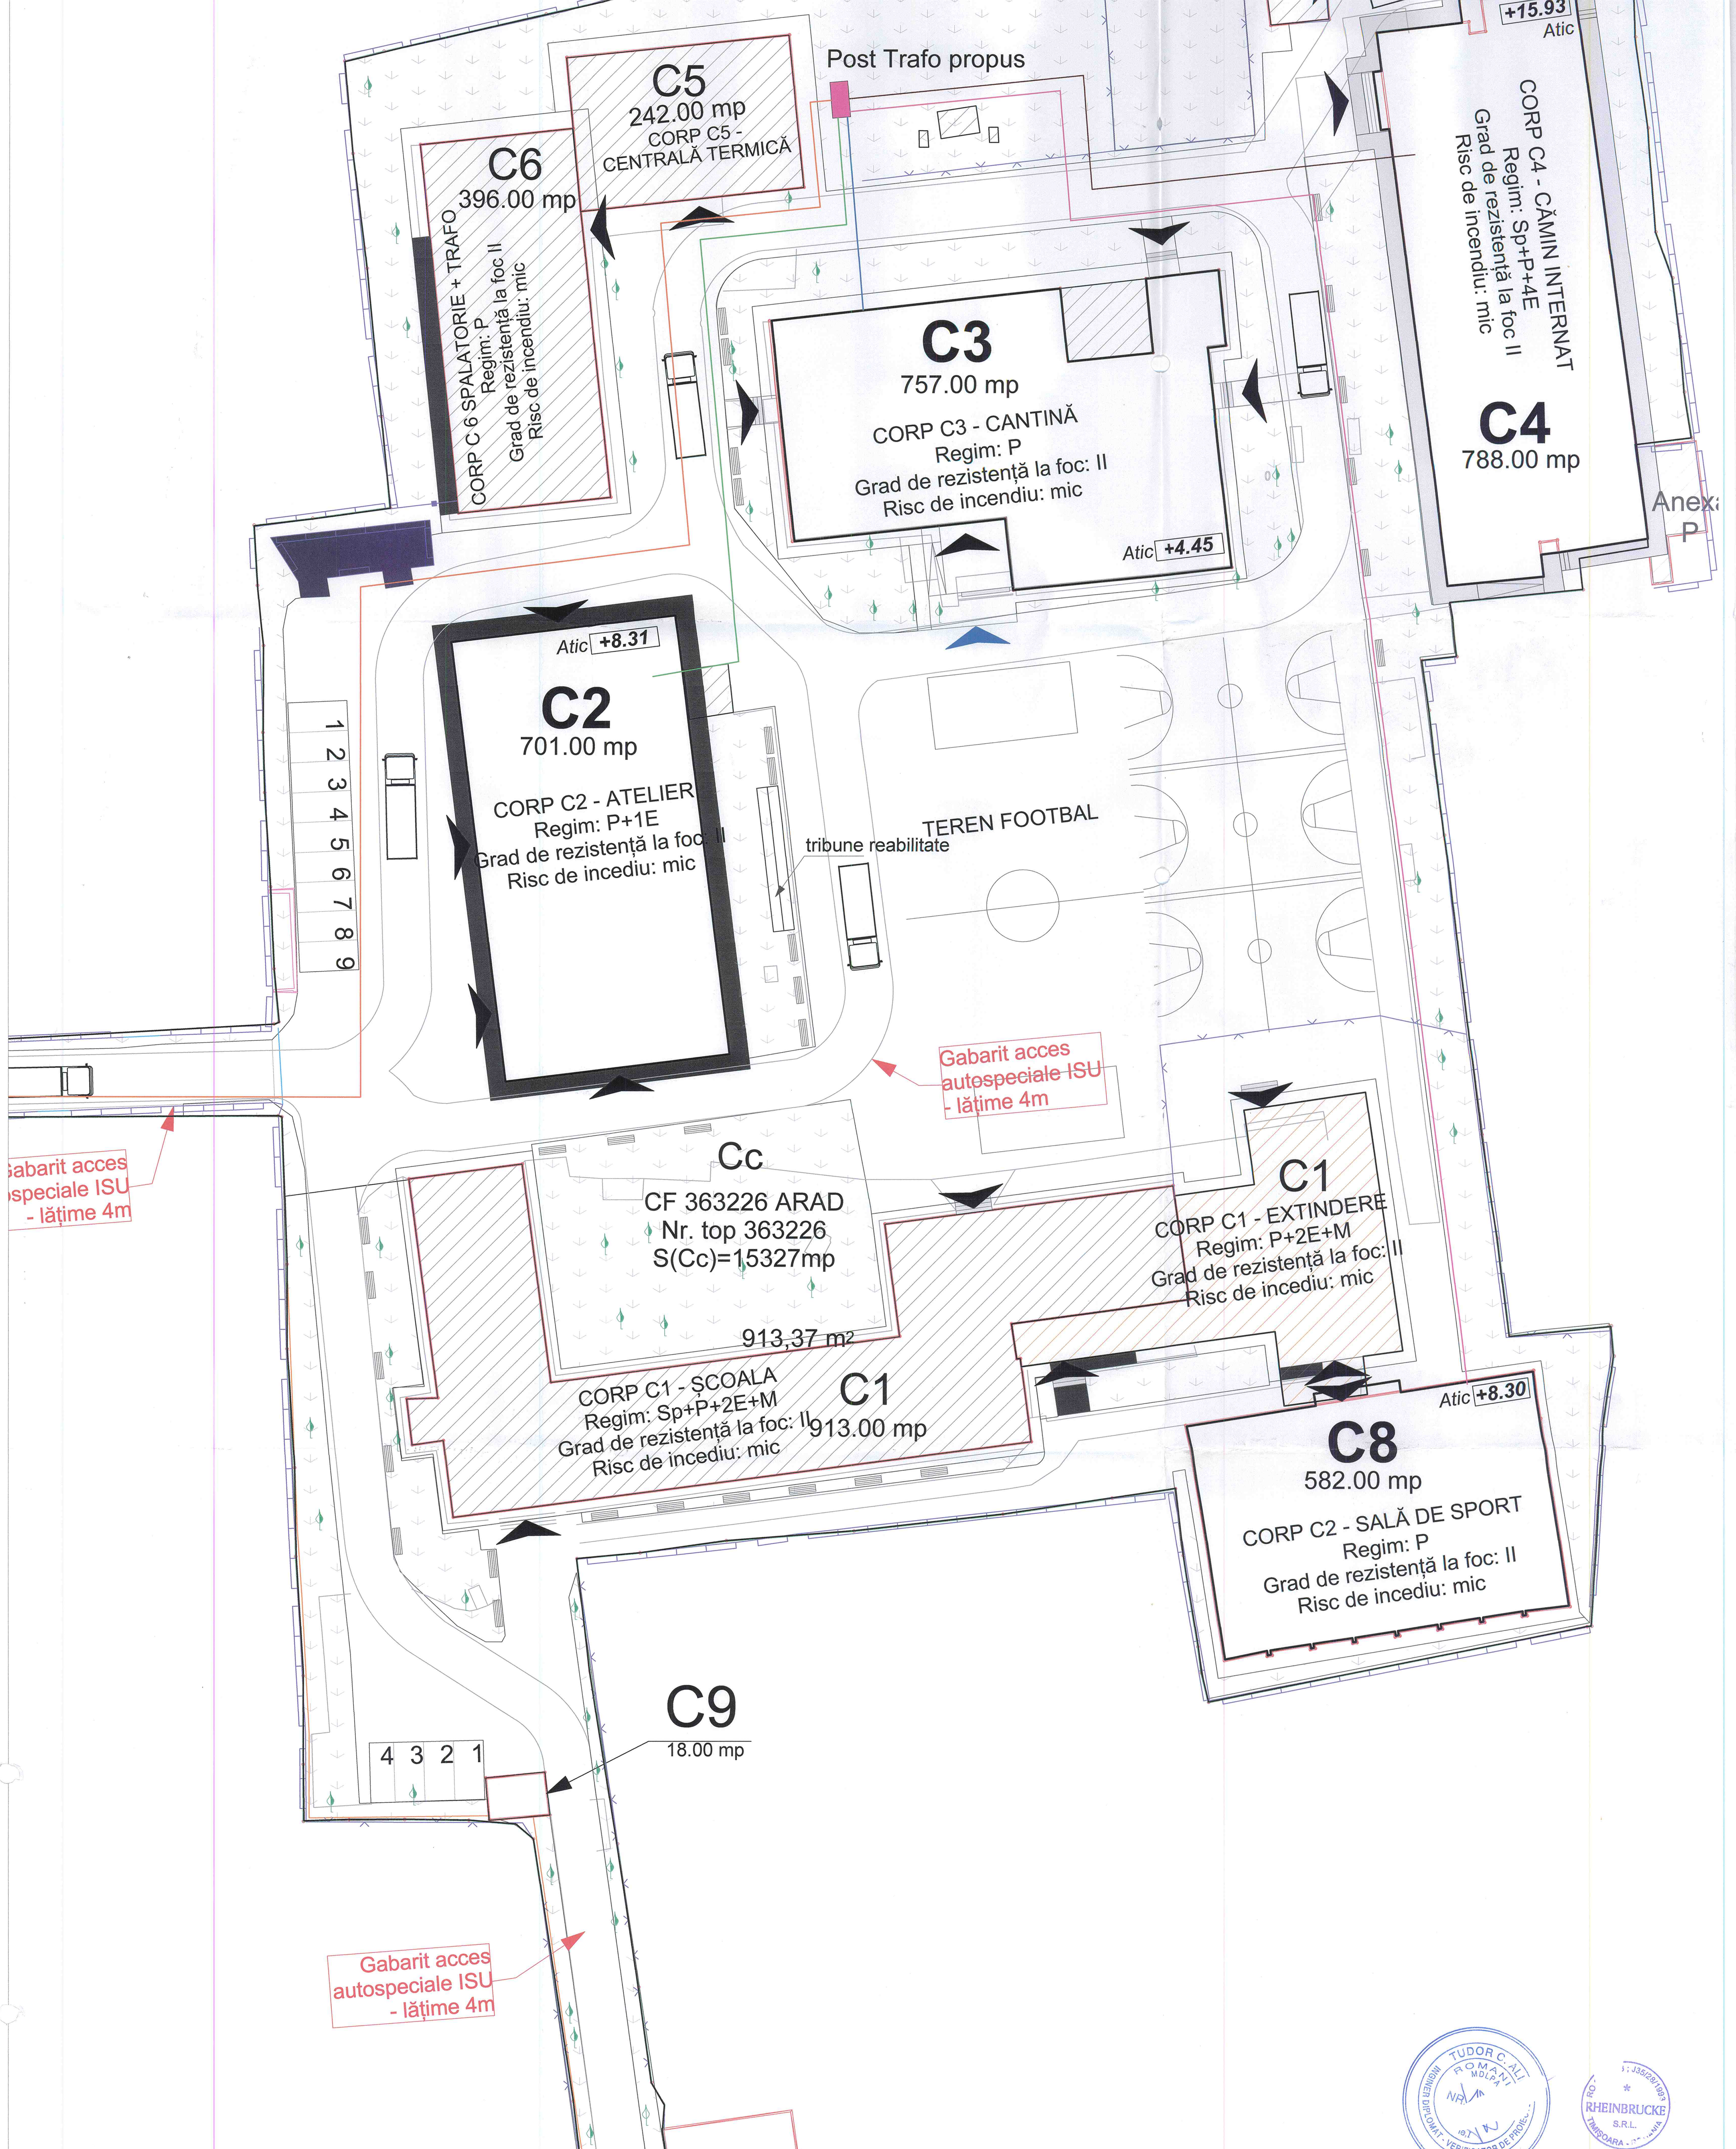


LEGENDA:

| | |
|---|---|
| (pink box) | Post de transformare propus |
| (green line) | Alimentare TG Corp C2 din PT |
| (blue line) | Alimentare TG Corp C3 din PT |
| (red line) | Alimentare TG Corp C4 din PT |
| (pink line) | Alimentare TG Corp C8 din PT |
| (orange line) | Alimentare PT din LEA 20kV |

RHEIN® BRUCKE
Rheinbrucke SRL
Eugeniu de Savoya Nr.7
Timișoara 300085 • România
Coordonate Fiscale
RO 2806363
J1993000028354
www.rheinbrucke.ro
office@rheinbrucke.ro
T +40 729 142 599

| | |
|---|---|
| BENEFICIAR | UAT MUNICIPIUL ARAD |
| DENUMIRE PROIECT | AMENAJARE CAMPUS PREUNIVERSITAR TEHNOLOGIC |
| PROIECT NR. | 699_2024 |
| FAZA | D.T.A.C. / P.Th. rev. 00 |

| SPECIFICATIE | NUME | SEMNĂTURA |
|---|---|---|
| Șef Proiect | arh.HAMZA Augustin Răzvan | |
| Proiectat | ing. Nistor Paul | |
| Proiectat | ing. Bulzan Doru | |
| Desenat | ing. Bobes-Ilici Cosmin | |

| | |
|---|---|
| SCARA 1:100 | AMPLASAMENT STR. IOAN FLUIERAS Nr. 10C, MUNICIPIUL ARAD, JUD. ARAD CF nr. 363226, TOP. nr. 363226 |
| DATA 07/2025 | DENUMIRE PLANȘĂ PLAN DE SITUATIE - RETELE ELECTRICE EXTERIOARE |
| | COD PLANȘĂ: 01-IE |

TUDOR C. ALI ROMANIA MDLPA INGINER DIPLOMAT - VERIFICATOR DE PROIECTE
RHEINBRUCKE S.R.L. TIMIȘOARA - ROMANIA J35/28/1993