



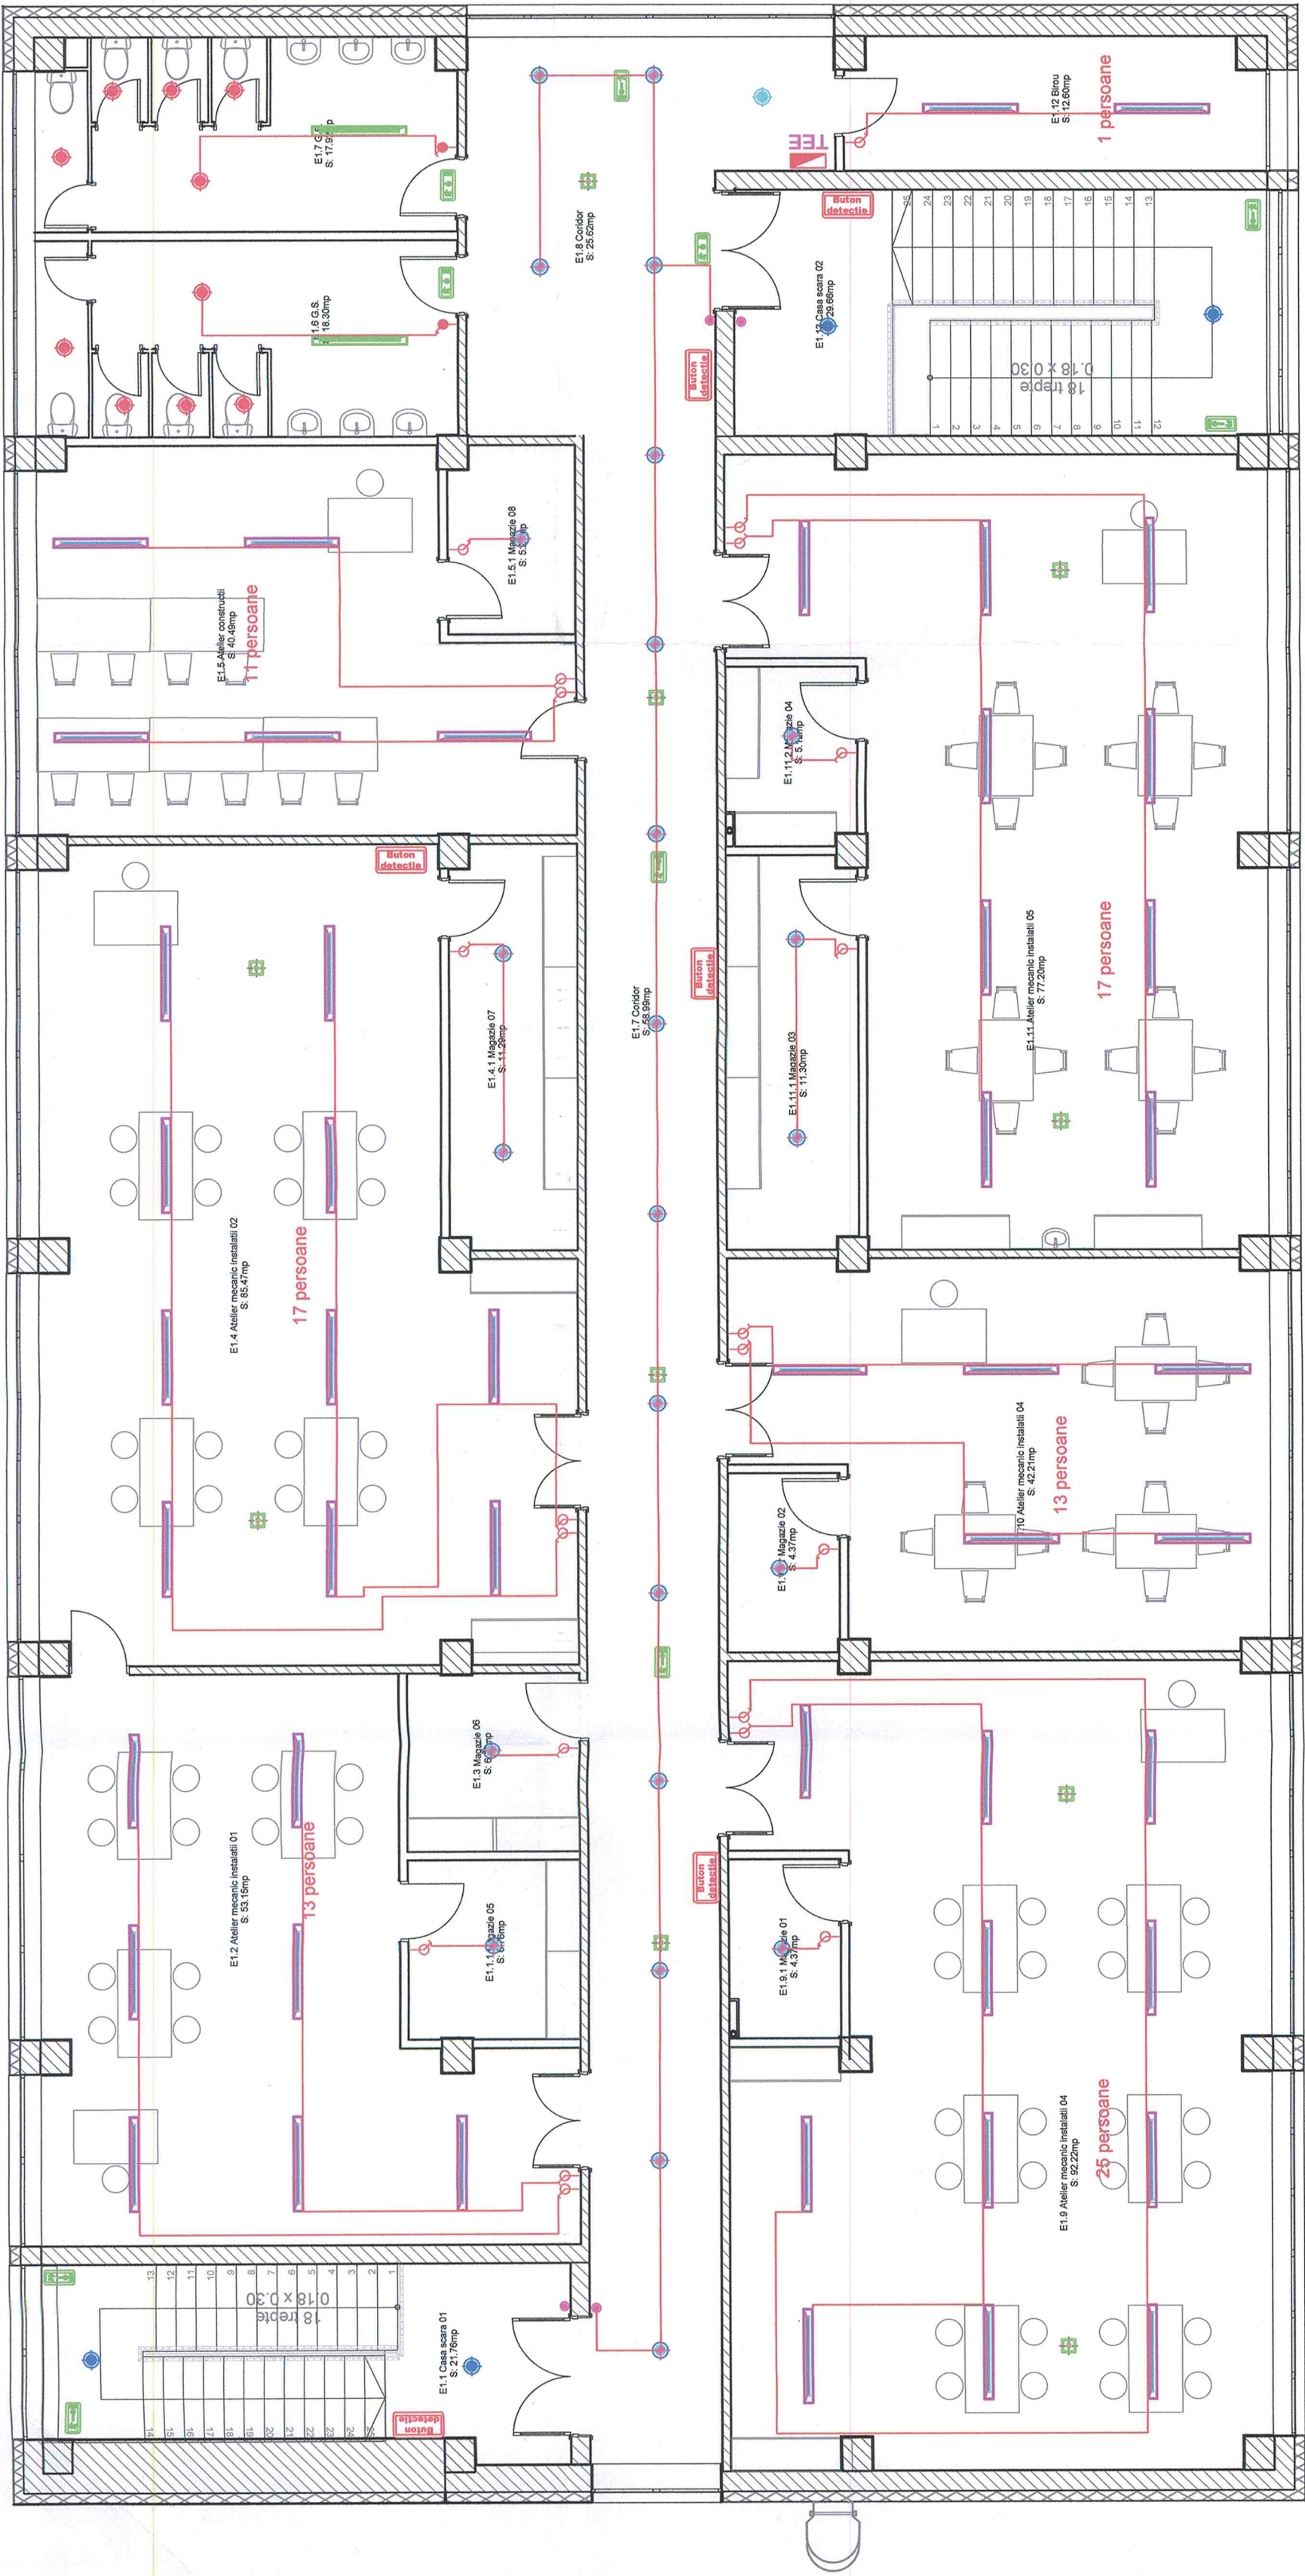

LEGENDA:	
	Tablou electric
	Corp de iluminat cu montaj suspendat, LED, 120x120x73mm
	Corp de iluminat cu montaj suspendat/aparent, LED, 390x85mm
	Corp de iluminat cu montaj suspendat/aparent, LED, 390x85mm, IP65
	Corp de iluminat cu montaj suspendat/aparent, LED, 390x85mm, echipat cu kit acumulatori 3h, iluminat cont. lucu/interventii
	Corp de iluminat cu montaj suspendat/aparent, LED, 390x85mm, echipat cu kit acumulatori 3h, iluminat impotriva panicii
	Corp de iluminat tip spot, LED, 8W, D=85mm echipat cu kit acumulatori 3h, iluminat de evacuare/panica
	Corp de iluminat LED, 50W, echipat cu kit acumulatori 3h, iluminat de siguranta local
	Lumina de siguranta pentru evacuare, LED, 3h cu eticheta reprezentand directia de evacuare
	Corp de iluminat de siguranta LED, echipat cu kit autonomie 3h iluminat local (pentru butoane manuale de alarma in caz de incendiu)
	Intrerupator simplu
	Intrerupator simplu, IP44
	Comutator cap-scara
	Intrerupator cu revenire

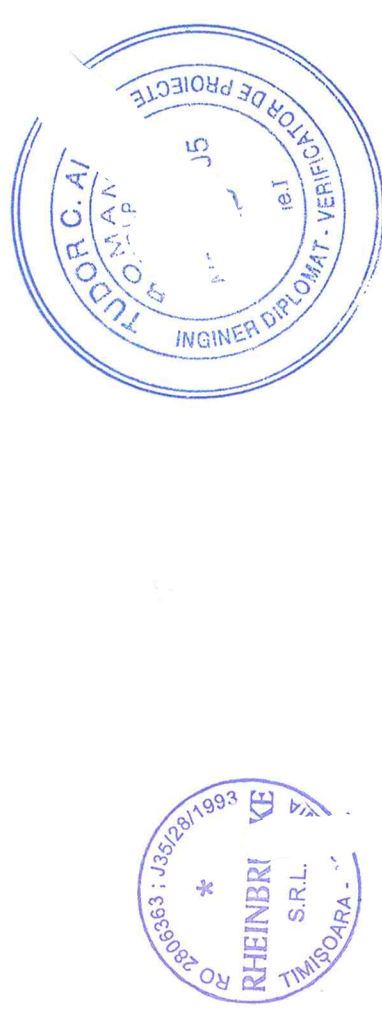

 RHEIN® BRUCKE Reinholdtke SRL Timpuriu nr. 50, Strada Timpuriu nr. 30005, Romania Coordonate Fiscale RO 260005334 www.reinholdtke.ro office@reinholdtke.ro +40 72 121 1258	BENEFICIAR UAT MUNICIPIUL ARAD		PROIECT NR. 699_2024
	DENUMIRE PROIECT AMENAJARE CAMPUS PREUNIVERSITAR TEHNOLOGIC		FAZA D.T.A.C. / P.Th. rev. 00
	SCARA 1:100		AMPLASAMENT STR. IOAN FLUIERAS Nr. 10C, MUNICIPIUL ARAD, JUD. ARAD CF nr. 363226, TOF. nr. 363226
	DATA 07/2025		DENUMIRE PLANȘĂ PLAN ETAJ CORP C2 ATELIER - ILUMINAT
			COD PLANȘĂ: 05-IE
SPECIFICATIE	NUME	SERIE/NUMAR	
Șef Proiect	ari-HAMZA Augustin Răzvan		
Proiectat	Ing. Nistor Paul		
Proiectat	Ing. Bulzan Doru		
Desenat	Ing. Bobes-Ilici Cosmin		