
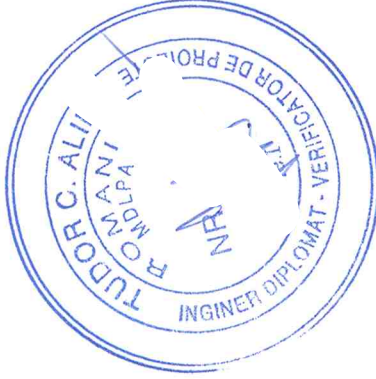


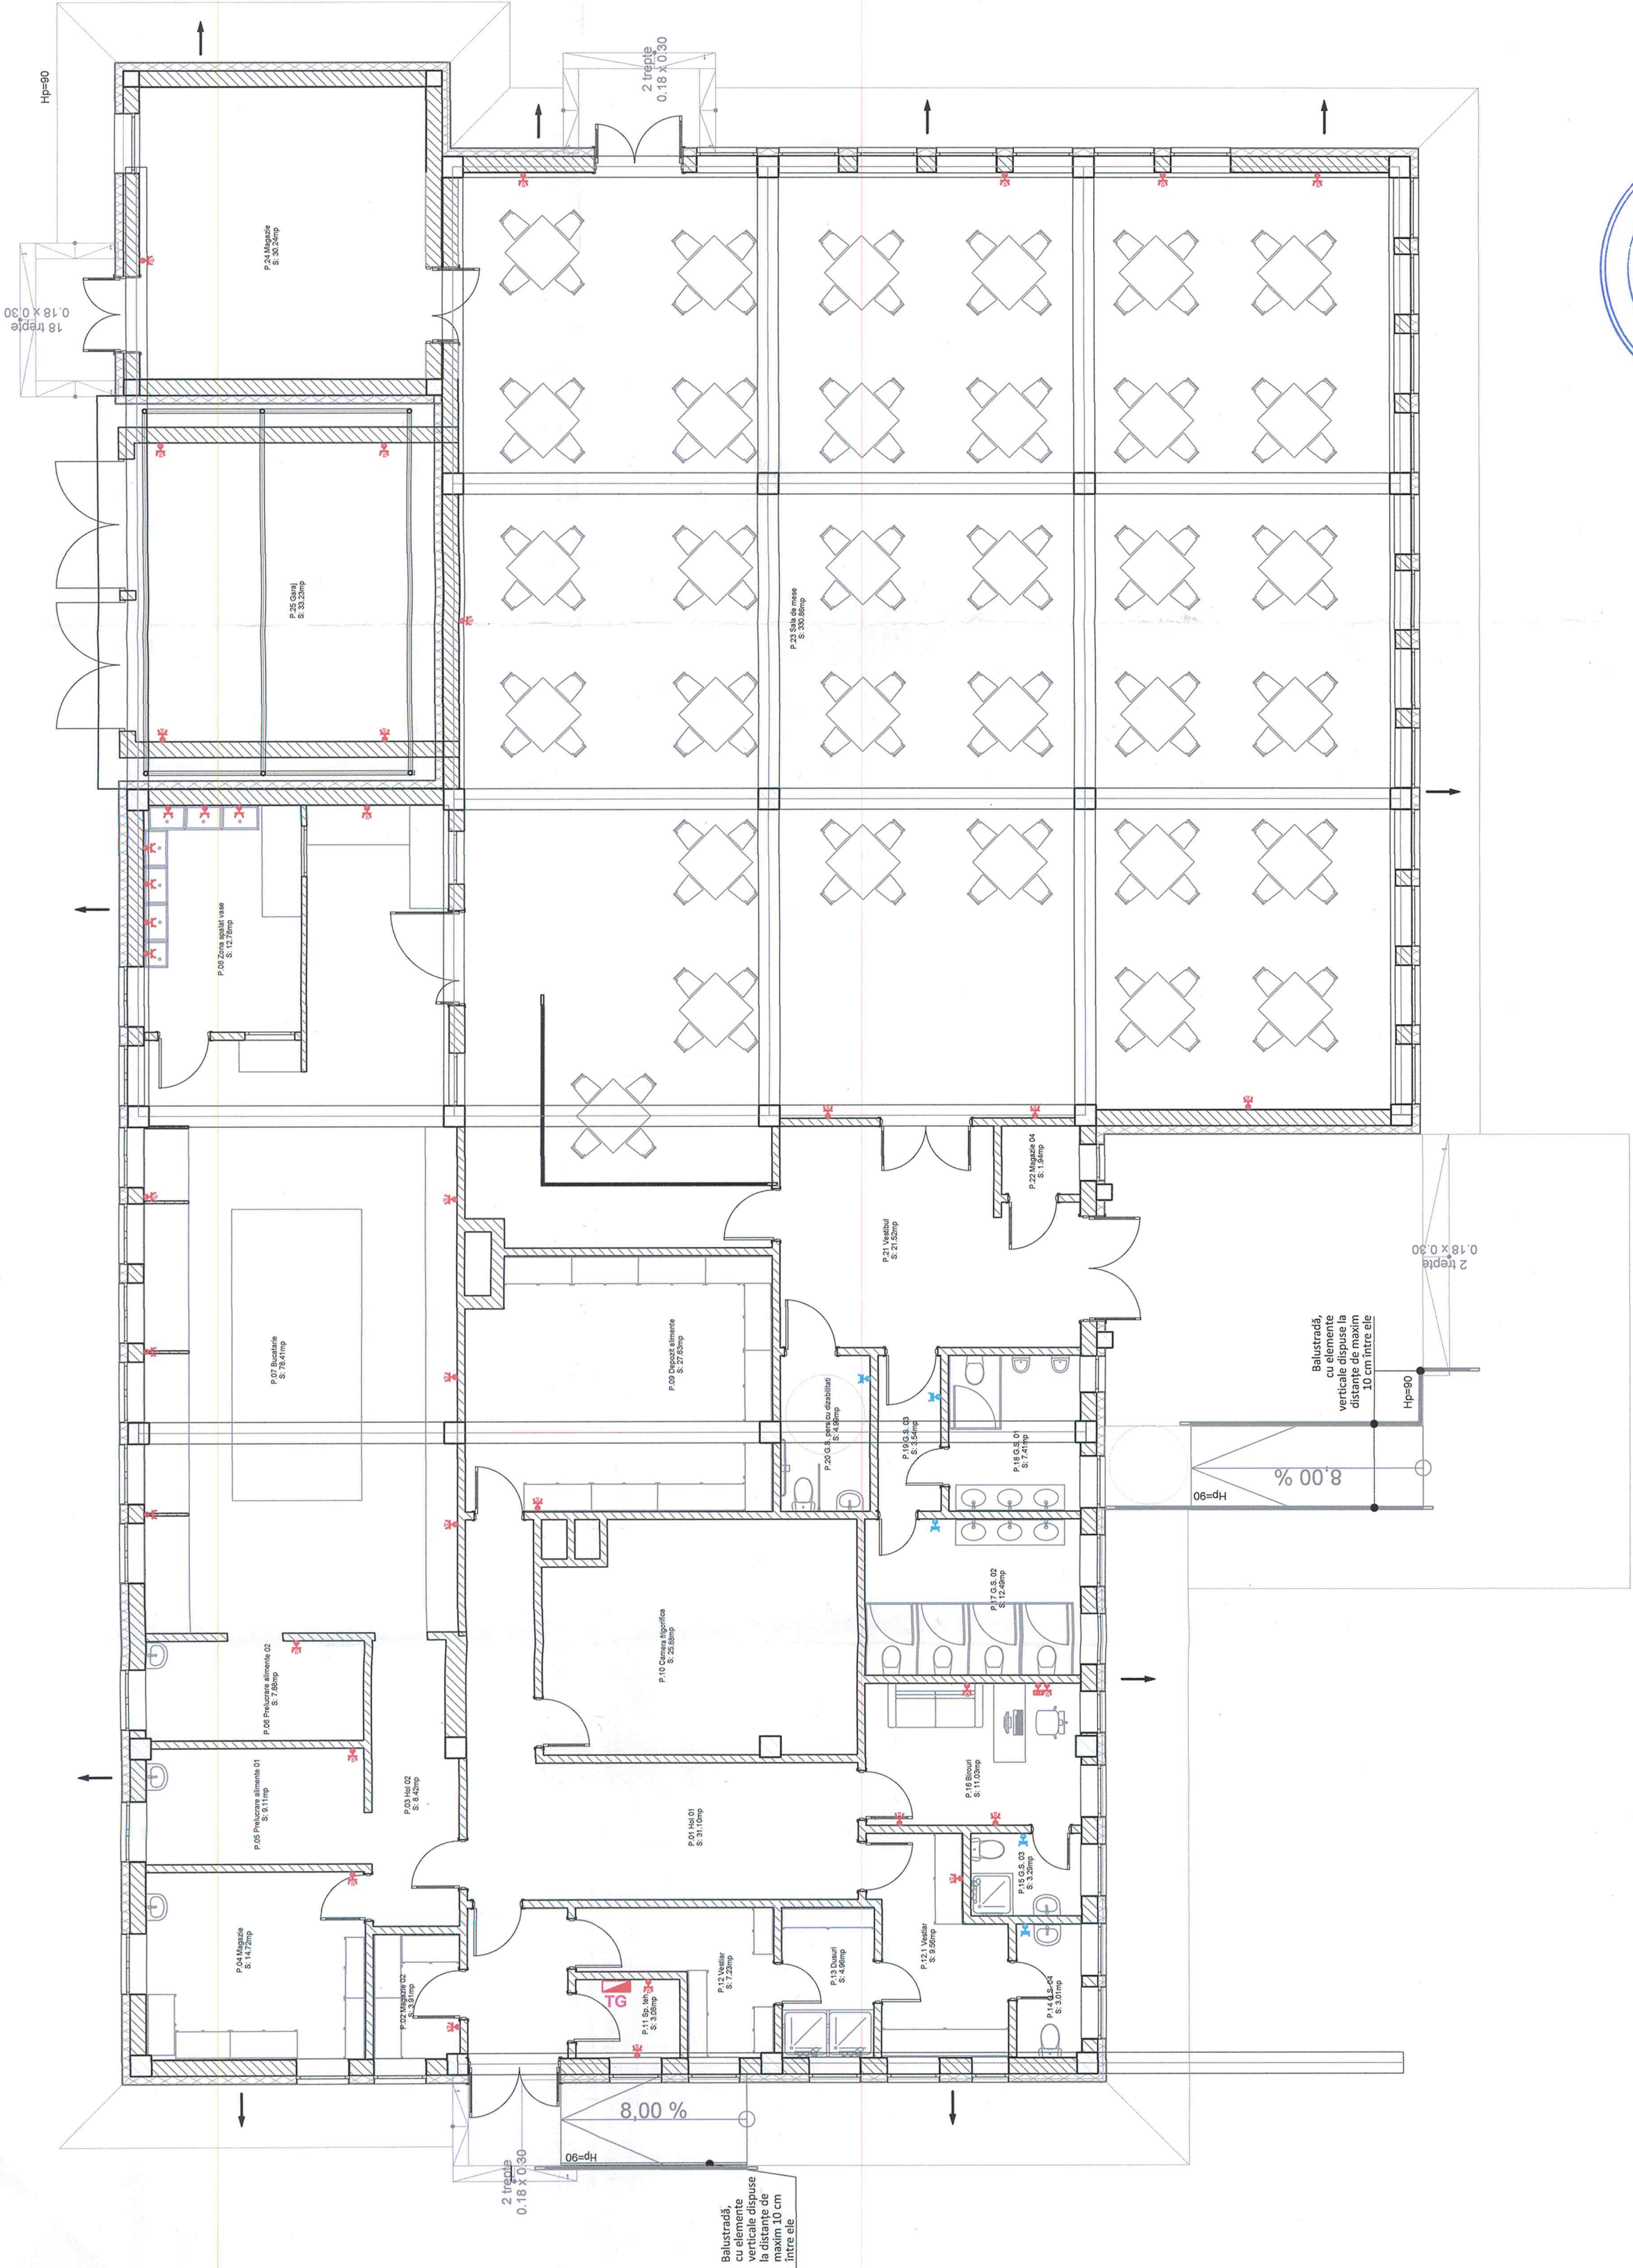

LEGENDA:

	Tablou electric
	Priza simpla, 2P+PE Vc.a., 16A, cu protecție mecanică
	Priza dubla, 2P+PE Vc.a., 16A, cu protecție mecanică
	Grup de aparataj format dintr-o priză dubla, 2P+PE Vc.a., 16A, cu protecție mecanică și o priză de rețea S/FTP cablu 1xRJ45, 8/8, AWG22-AWG24
	Priza simpla, 2P+PE Vc.a., 16A, cu protecție la mediu umed
	Racord monofazat cu o rezerva de 2ml

 RHEIN BRUCKE Rheinbrücke SRL Eugeniu de Savoye Nr.7 Timișoara 300085 • România Căminul de Piese RO 260583 J196300020354 www.rheinbrucke.ro office@rheinbrucke.ro T +40 728 142 289		BENEFICIAR UAT MUNICIPIUL ARAD		PROIECT NR. 699_2024
		DENUMIRE PROIECT AMENAJARE CAMPUS PREUNIVERSITAR TEHNOLOGIC		FAZA D.T.A.C. / P.Th. rev. 00
SPECIFICATIE		NUME	SCARA 1:100	AMPLASAMENT STR. IOAN FLUIERAS Nr. 10C, MUNICIPIUL ARAD, JUDE. ARAD CF nr. 363226, TOP nr. 363226
Șef Proiect		ing. HAMZA Augustin Răzvan		
Proiectat		ing. Nistor Paul		
Proiectat		ing. Bulzan Doru	DENUMIRE PLANȘĂ PLAN PARTER CORP C3 CANTINA - PRIZE	
Desenat		ing. Bobes-Ilici Cosmin	DATA 07/2025	COD PLANȘĂ: 14-IE