


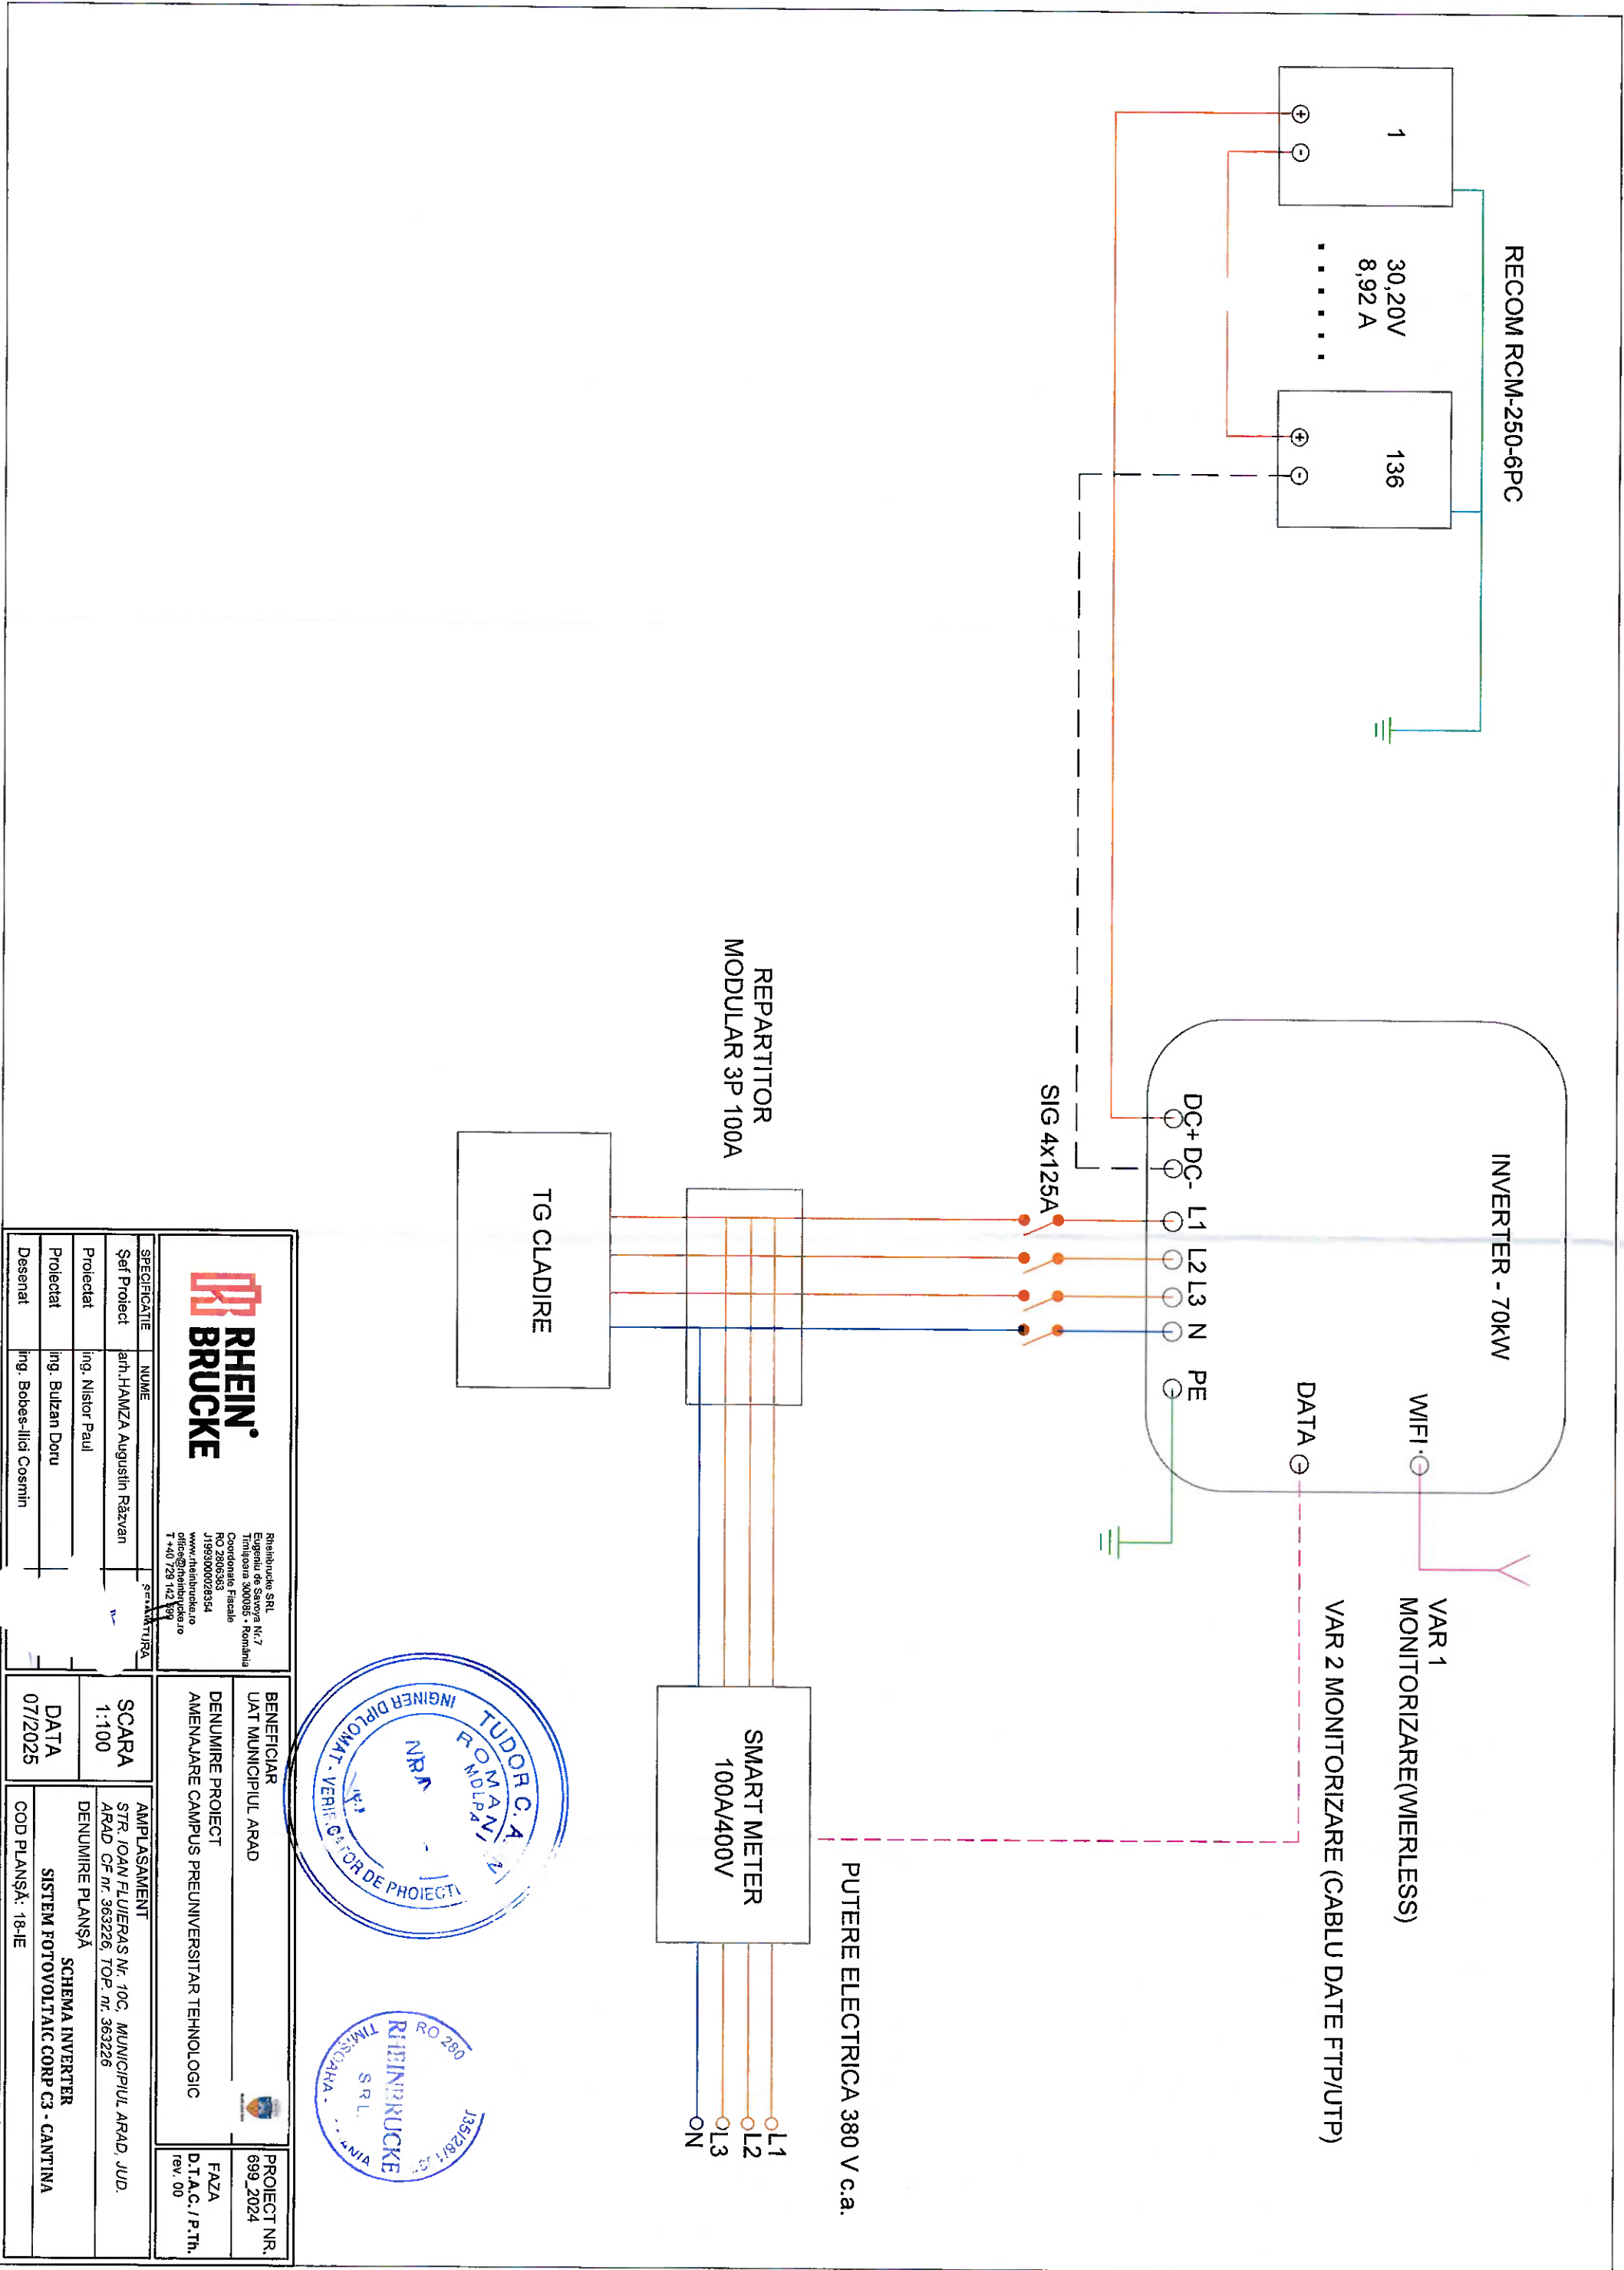

**RHEIN
BRUCKE**

Rheinbrücke SRL
Eugeniu de Savoye Nr. 7
Timișoara 300095 - România
Coordonate Fiscale
RO 2805353
J1993000028354
www.rheinbrucke.ro
office@rheinbrucke.ro
T +40 728 142 189

SPECIFICATIE	NUME	SCURTATURA
Șef Proiect	ing. HANZA Augustin Răzvan	
Proiectat	ing. Nistor Paul	
Proiectat	ing. Bulzan Doru	
Desenat	ing. Bobes-Ildi Cosmin	

BENEFICIAR	DENUMIRE PROIECT	AMPLASAMENT
UAT MUNICIPIUL ARAD	AMENAJARE CAMPUS PREUNIVERSITAR TEHNOLOGIC	STR. IOAN FLIHERAS Nr. 10C, MUNICIPIUL ARAD, JUDE. ARAD CF nr. 363226, TOP. nr. 363226

PROIECT NR.	FAZA	rev.
689_2024	D.T.A.C./P.Th.	00

