


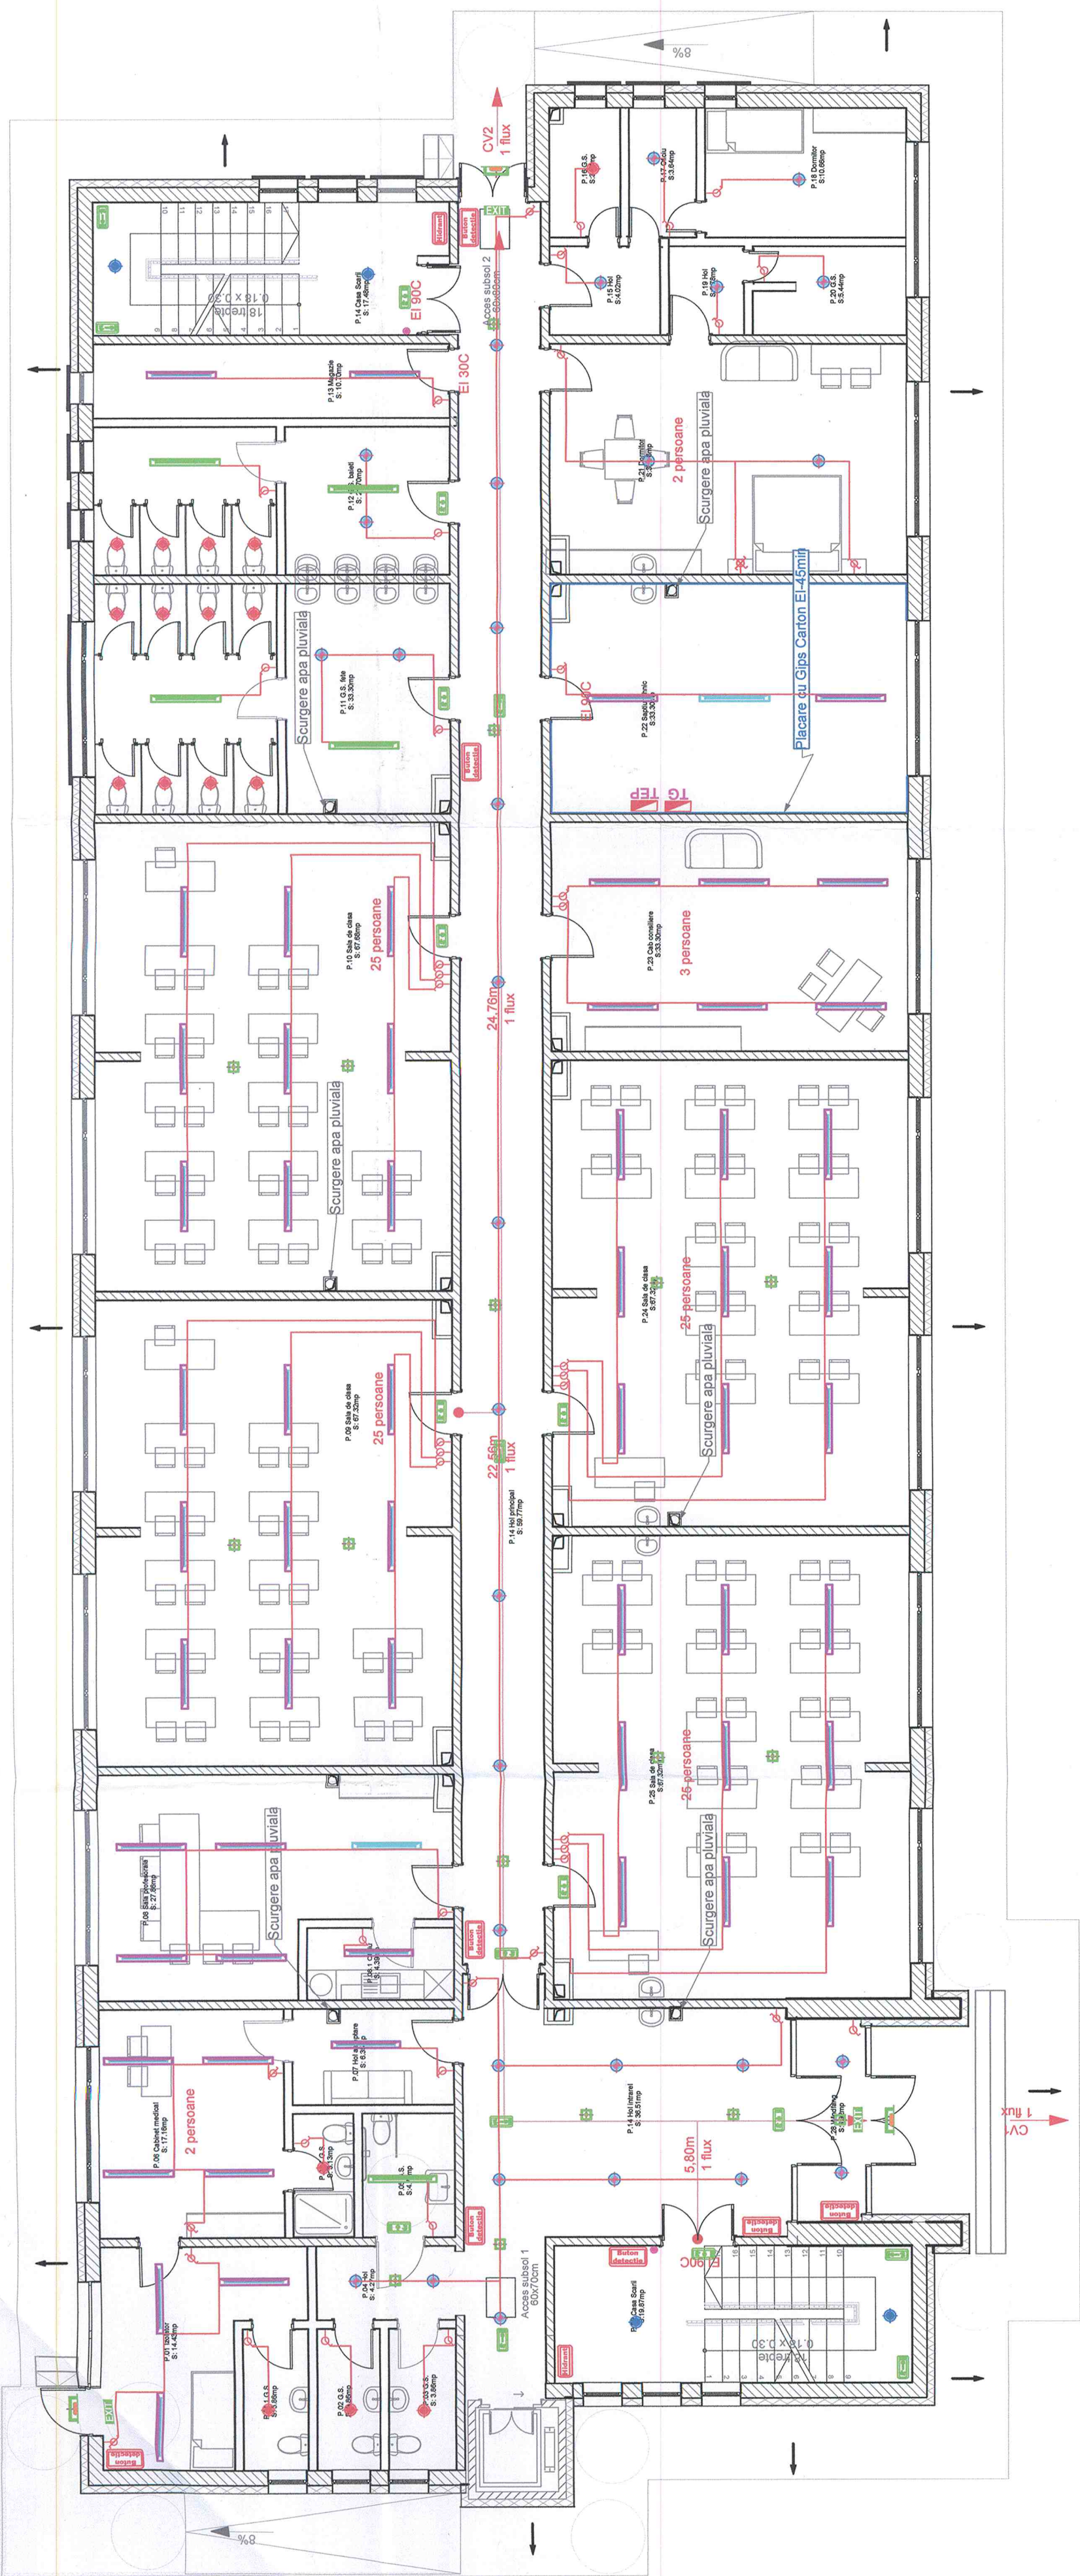

LEGENDA:

	Tabluu electric
	Corp de iluminat cu montaj suspendat, LED, 1200x1200x73mm
	Corp de iluminat cu montaj suspendat, LED, 1200x1200x73mm, echipat cu kit acumulatori 3h, iluminat cont. lucrul/interventii
	Corp de iluminat cu montaj suspendat/aparent, LED, 390x85mm
	Corp de iluminat cu montaj suspendat/aparent, LED, 390x85mm, IP65
	Corp de iluminat tip spot, LED, 8W, D=85mm echipat cu kit acumulatori 3h, iluminat de evacuare/panica
	Corp de iluminat LED, 50W, echipat cu kit acumulatori 3h, iluminat de siguranta local
	Lumina de siguranta pentru evacuare, LED, 3h cu eticheta reprezentand directia de evacuare
	Lumina de siguranta pentru evacuare, LED, 3h cu eticheta reprezentand iesire de evacuare
	Lumina de siguranta pentru evacuare, LED, 3h montat in exterior
	Corp de iluminat de siguranta LED, echipat cu kit autonom 3h iluminat local (pentru tubane manuale de alarma in caz de incendiu)
	Lumina de siguranta pentru evacuare, LED, 3h cu eticheta reprezentand hidrant
	Interrupator simplu
	Comutator cap-scara
	Comutator cap-cruce
	Interrupator cu revenire



	Beneficiar UAT Municipiul Arad		Proiect NR. 689_2024
	Denumire Proiect AMENAJARE CAMPUS PREUNIVERSITAR TEHNOLOGIC		Faza D.T.A.C. / P.Th. rev. 00
Realizator: S.R.L. Echipa de proiect Nr.7 Timisoara 300085 - Romania Coordonator Fiscal J159300020534 www.rheinbrucke.ro info@rheinbrucke.ro T +40 726 14 389		SCARA 1:100	AMPLASAMENT STR. IOAN FLUIERAS Nr. 10C, MUNICIPIUL ARAD, JUD. ARAD CF nr. 363226, TOF nr. 363226
Sef Proiect Ing. HAMZA Augustin Razvan		DATA 07/2025	DENUMIRE PLANSĂ PLAN PARTER CORP C4 INTERNAT - ILUMINAT
Proiectat Ing. Nistor Paul			
Desenat Ing. Bobes-Ilici Cosmin			
			COD PLANȘA: 21-IE