

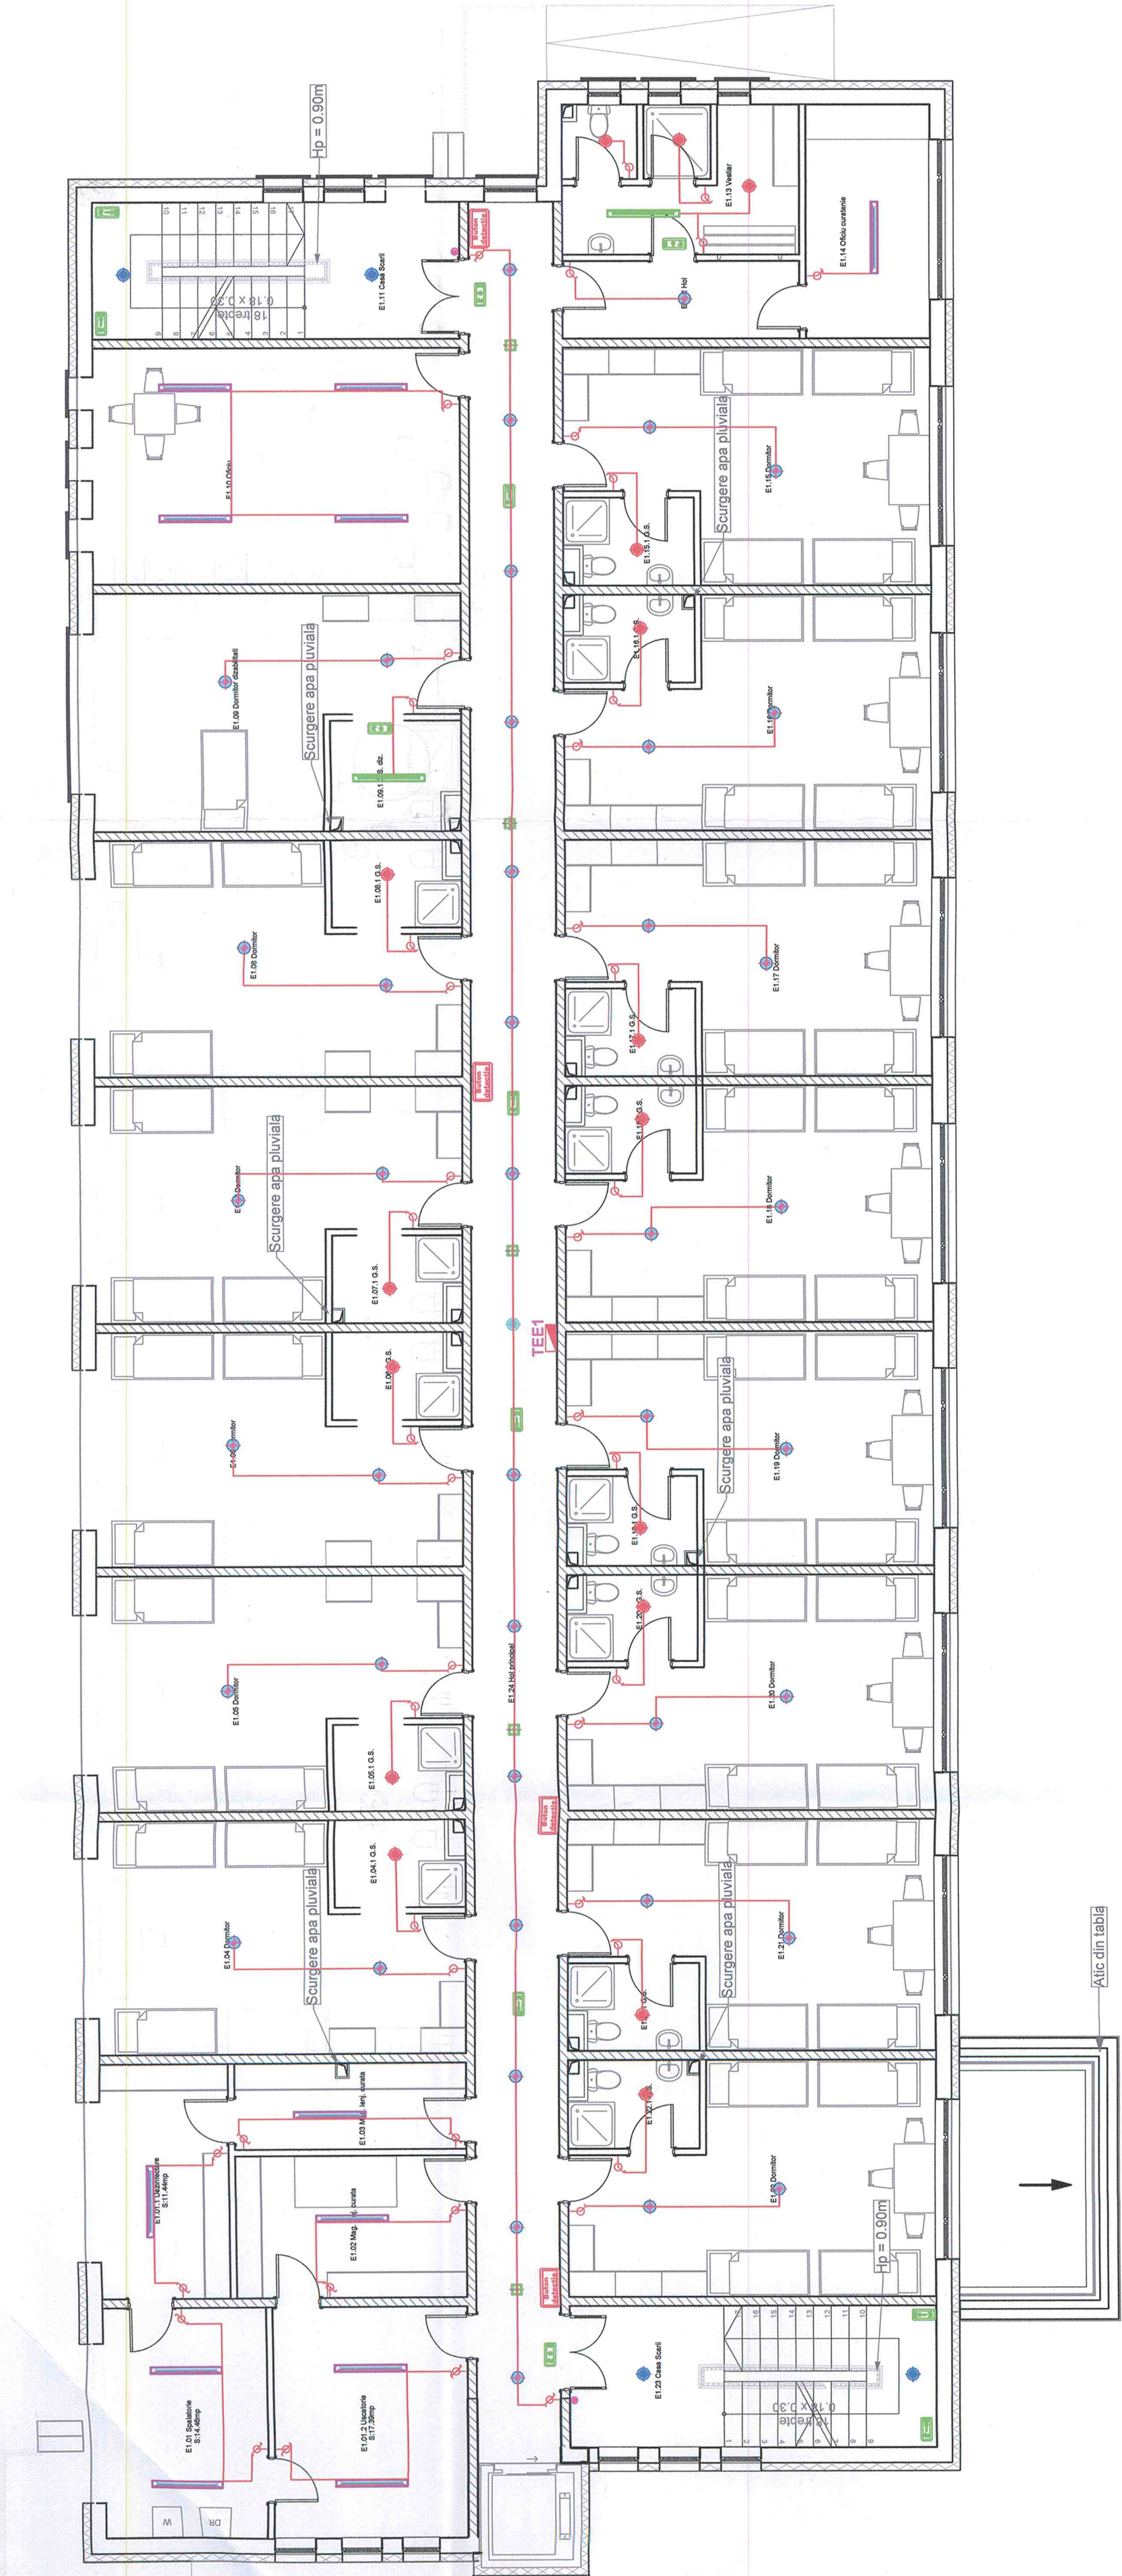


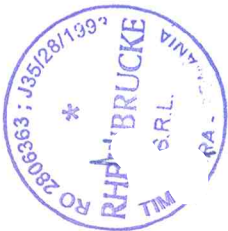

LEGENDA:	
	Tablou electric
	Corp de iluminat cu montaj suspendat, LED, 1200x1200x73mm
	Corp de iluminat cu montaj suspendat, LED, 1200x1200x73mm, echipat cu kit acumulatori 3h, iluminat cont. lucrului/interventii
	Corp de iluminat cu montaj suspendat/aparent, LED, 390x85mm
	Corp de iluminat cu montaj suspendat/aparent, LED, 390x85mm, echipat cu kit acumulatori 3h, iluminat cont. lucrului/interventii
	Corp de iluminat cu montaj suspendat/aparent, LED, 390x85mm, echipat cu kit acumulatori 3h, iluminat impotriva panicii
	Corp de iluminat cu montaj suspendat/aparent, LED, 390x85mm, IP65
	Corp de iluminat tip spot, LED, 8W, D=85mm echipat cu kit acumulatori 3h, iluminat de evacuare/panica
	Corp de iluminat LED, 50W, echipat cu kit acumulatori 3h, iluminat de siguranta local
	Lumina de siguranta pentru evacuare, LED, 3h cu eticheta reprezentand directia de evacuare
	Lumina de siguranta pentru evacuare, LED, 3h cu eticheta reprezentand iesire de evacuare
	Lumina de siguranta pentru evacuare, LED, 3h montaj in exterior
	Corp de iluminat de siguranta LED, echipat cu kit autonomie 3h iluminat local (pentru buclane manuale de alarma in caz de incendiu)
	Lumina de siguranta pentru evacuare, LED, 3h cu eticheta reprezentand hidrant
	Intreupator simplu
	Comutator cap-scara
	Comutator cap-cruce
	Intreupator cu revenire

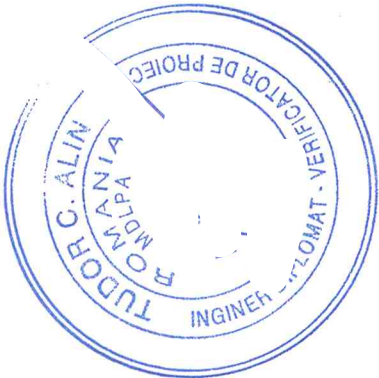

 RHEIN® BRUCKE		Rheinbrücke SRL Str. Șosei 110, Nr. 7 Timișoara 300085 • România Coordonate Fiscale J1683000208354 www.rheinbruecke.ro info@rbr.ro T +40 (0)233 142 340		BENEFICIAR UAT MUNICIPIUL ARAD		 PROIECT NR. 699_2024	
SPECIFICATIE		NUME		DENUMIRE PROIECT AMENAJARE CAMPUS PREUNIVERSITAR TEHNOLOGIC		FAZA D.T.A.C. / P.Th. rev. 00	
Ser Project		ari-HAMZA Augustin Răzvan		AMPLASAMENT STR. IOAN FLUIERAS Nr. 10C, MUNICIPIUL ARAD, JUD. ARAD CF nr. 363226, TOP nr. 363226		DENUMIRE PLANȘĂ PLAN ETAJ 1 CORP C4 INTERNAT - ILUMINAT COD PLANȘĂ: 23-IE	
Proiectat		ing. Nistor Paul					
Proiectat		ing. Bulzan Doru					
Desenat		ing. Bobes-Ilici Cosmin					