


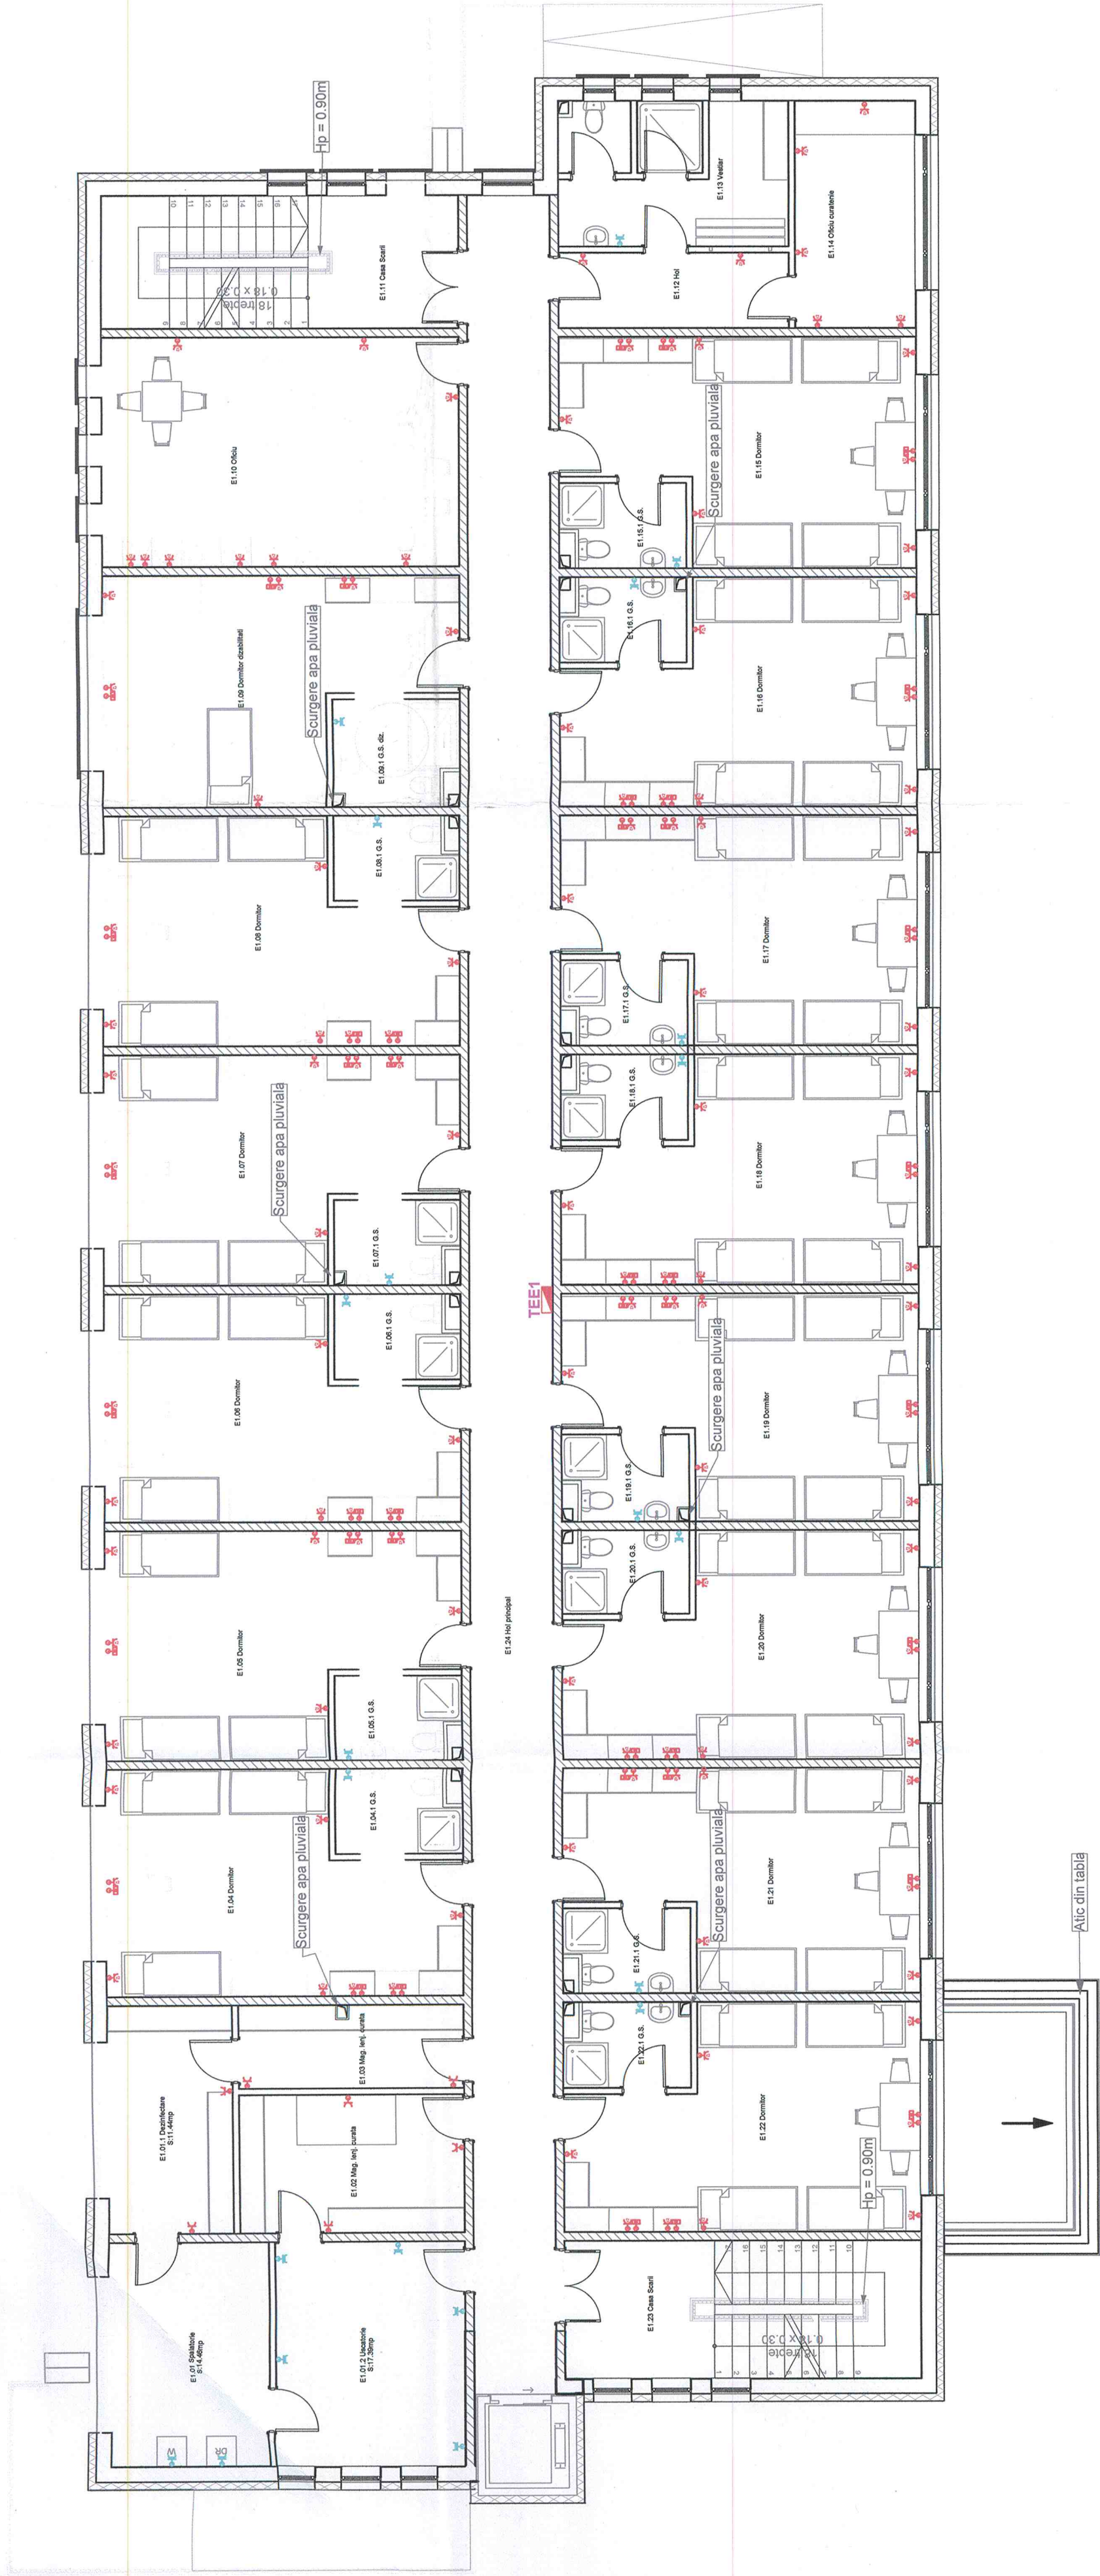

LEGENDA:

	Tablou electric
	Priza simpla, 2P+PE Vc.a., 16A, cu protectie
	Priza dubla, 2P+PE Vc.a., 16A, cu protectie
	Priza dubla, 2P+PE Vc.a., 16A, cu protectie
	Grup de aparataj format dintr-o priza dubla, 2P+PE Vc.a., 16A, cu protectie mecanica si o priza de retea S/FTP cat6, 1xRJ45, 8/8, AWG22-AWG24
	Priza simpla, 2P+PE Vc.a., 16A, cu protectie la mediul umed
	Racord monofazat cu o rezerva de 2ml



	Rheindorf SRL Eugeniu de Savoye Nr. 7 Timișoara 30085 - România Căminul de Păcat RO 2605893 J195300020534 www.rheindorf.ro www.rheindorf.ro T +40 729 142 899	BENEFICIAR UAT MUNICIPIUL ARAD	PROIECT NR. 699_2024
	Faza D.T.A.C./P.Th. REV. 00	DENUMIRE PROIECT AMENAJARE CAMPUS PREUNIVERSITAR TEHNOLOGIC	AMPLASAMENT STR. IOAN FLUIERAS Nr. 10C, MUNICIPIUL ARAD, JUDE. ARAD OF nr. 363226, TOP nr. 363226
	SCARA 1:100	DATA 07/2025	DENUMIRE PLANȘĂ PLAN ETAJ 1 CORP C4 INTERNAT - PRIZE
	SPECIALIST Ing. HAMZA Augustin Răzvan	PROIECTANT Ing. Nistor Paul	COD PLANȘĂ: 24-IE
	PROIECTANT Ing. Bulzan Doru	DESENAT Ing. Bobes-Ilici Cosmin	