


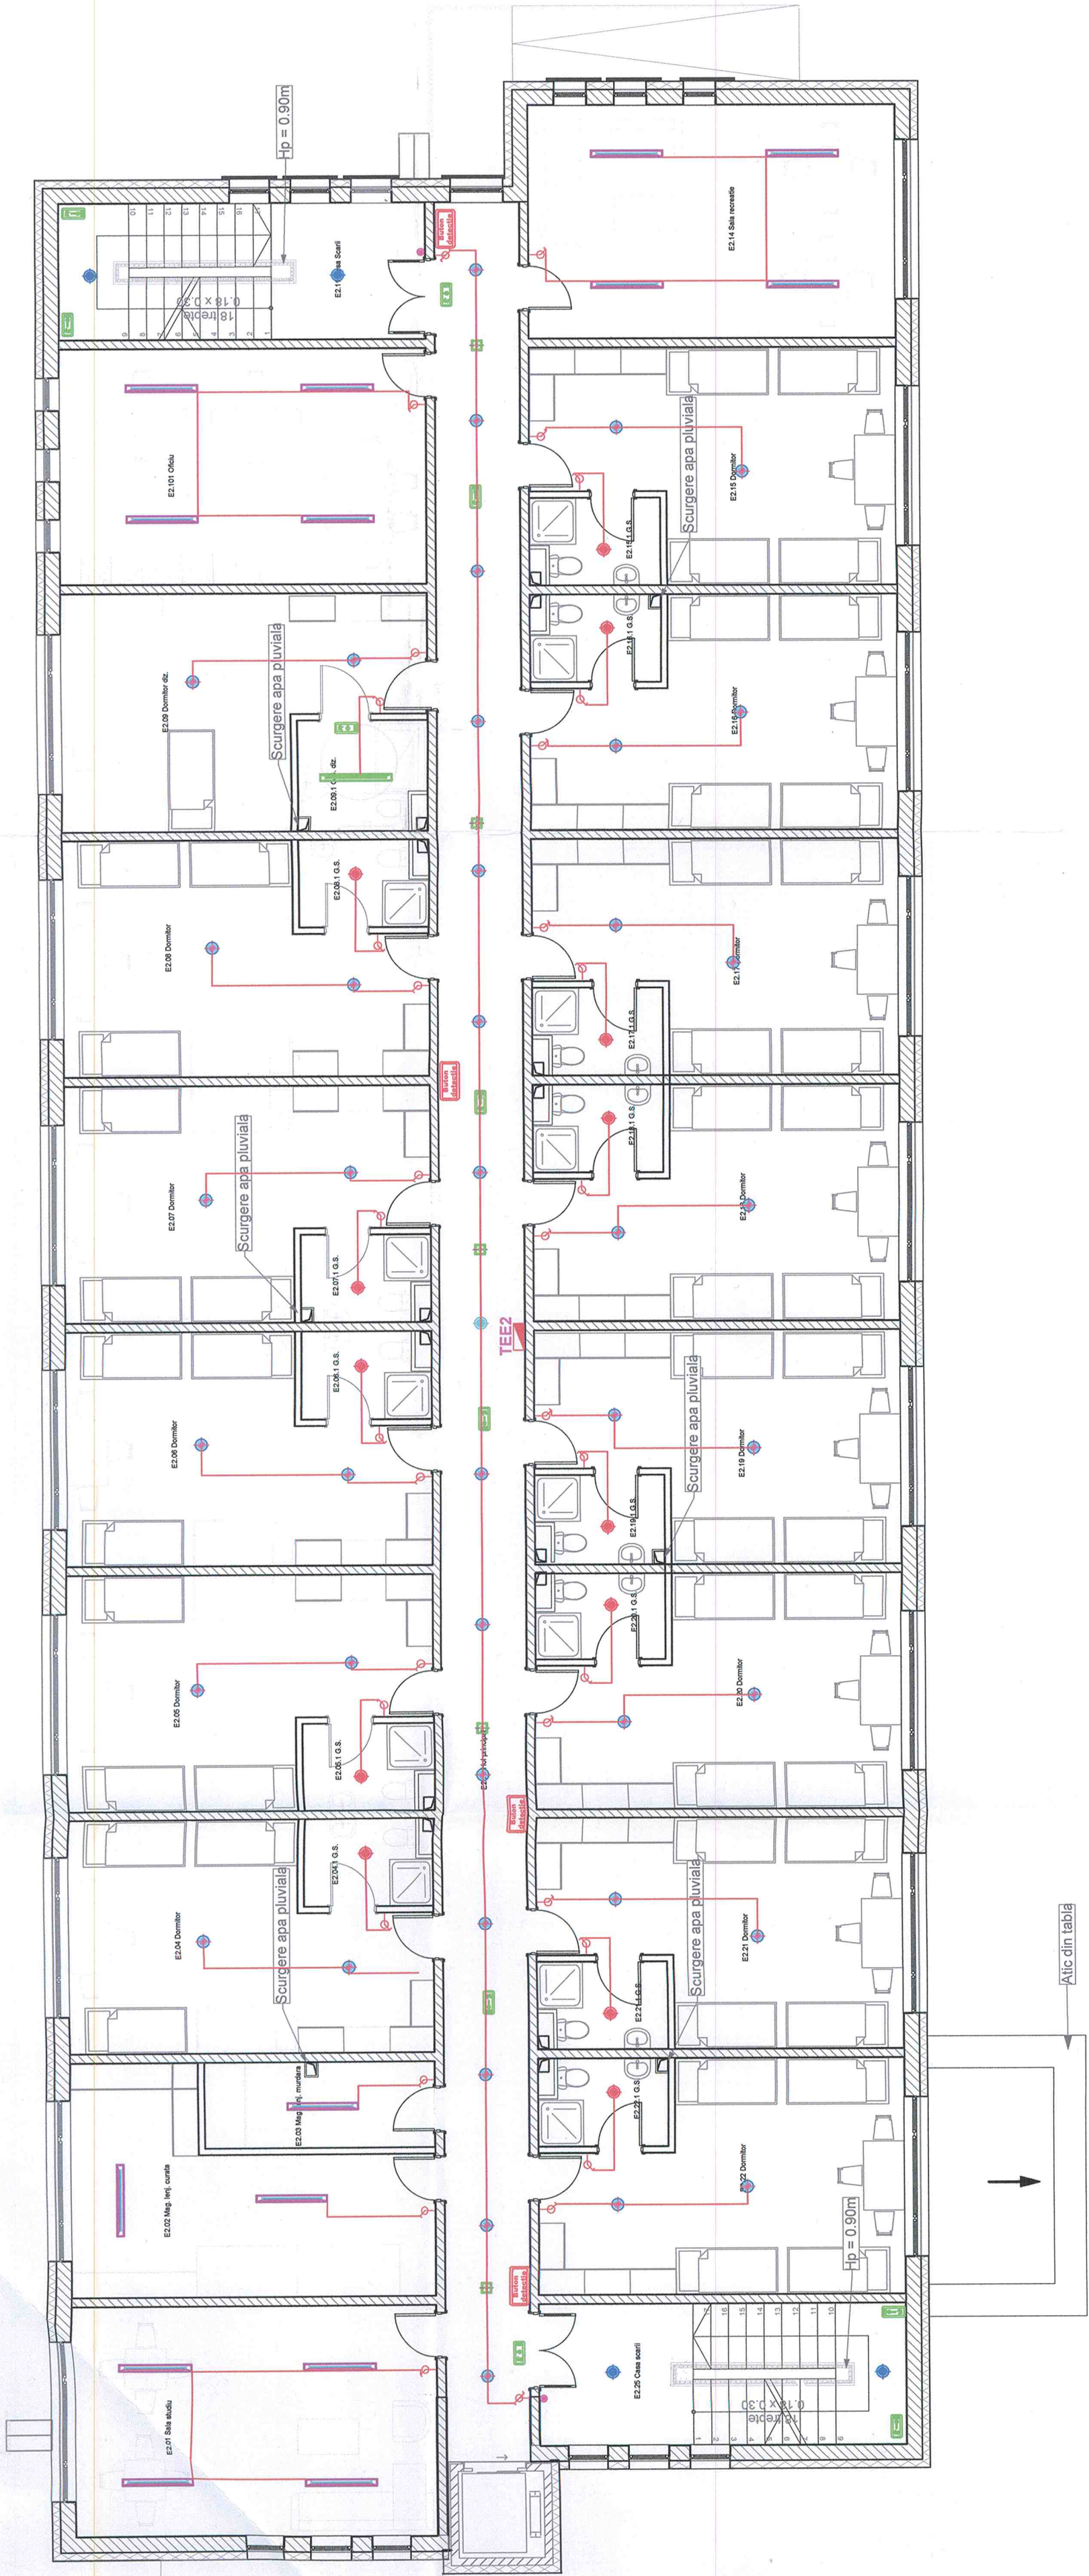

LEGENDA:	
	Tablou electric
	Corp de iluminat cu montaj suspendat, LED, 1200x1200x73mm
	Corp de iluminat cu montaj suspendat, LED, 1200x1200x73mm, echipat cu kit acumulatori 3h, iluminat cont. lucrul/interventii
	Corp de iluminat cu montaj suspendat/aparent, LED, 390x85mm
	Corp de iluminat cu montaj suspendat/aparent, LED, 390x85mm, echipat cu kit acumulatori 3h, iluminat cont. lucrul/interventii
	Corp de iluminat cu montaj suspendat/aparent, LED, 390x85mm, echipat cu kit acumulatori 3h, iluminat impotriva periculi
	Corp de iluminat cu montaj suspendat/aparent, LED, 390x85mm, IP65
	Corp de iluminat tip spot, LED, 8W, D=85mm echipat cu kit acumulatori 3h, iluminat de evacuare/panica
	Corp de iluminat LED, 50W, echipat cu kit acumulatori 3h, iluminat de siguranta local
	Lumina de siguranta pentru evacuare, LED, 3h cu eticheta reprezentand directia de evacuare
	Lumina de siguranta pentru evacuare, LED, 3h cu eticheta reprezentand iesire de evacuare
	Lumina de siguranta pentru evacuare, LED, 3h montaj in exterior
	Corp de iluminat de siguranta LED, echipat cu kit autonomie 3h, iluminat local (pentru tubare manuale de alarma in caz de incendiu)
	Lumina de siguranta pentru evacuare, LED, 3h cu eticheta reprezentand hidrant
	Interrupator simplu
	Comutator cap-scara
	Comutator cap-cruce
	Interrupator cu revenire



 RHEIN® BRUCKE Rheinbrücke SRL Eduard de Saxe Nr.7 Timișoara 300085 - România Coordonate Fiscale IT19930000206354 www.rheinbrucke.ro CNP 5862017 T: +40 728 142 569	BENEFICIAR UAT MUNICIPIUL ARAD		PROIECT NR. 699_2024
	DENUMIRE PROIECT AMENAJAREA CAMPUS PREUNIVERSITAR TEHNOLOGIC		FAZA D.T.A.C. / P.Th. rev. 00
	SCARA 1:100	AMPLASAMENT STR. IOAN FLUIERAS Nr. 10C, MUNICIPIUL ARAD, JUD. ARAD CF nr. 363226, TOP. nr. 363226	
	DATA 07/2025	DENUMIRE PLANȘĂ PLAN ETAJ 2 CORP C4 INTERNAT - ILUMINAT COD PLANȘĂ: 25-IE	
	SERNATURĂ arh. HAMZA Augustin Răzvan ing. Nistor Paul ing. Bulzan Doru ing. Bobes-Ilici Cosmin		
SPECIFICAȚIE	NUME		
Ser Protect			
Protectat			
Protectat			
Desenat			