



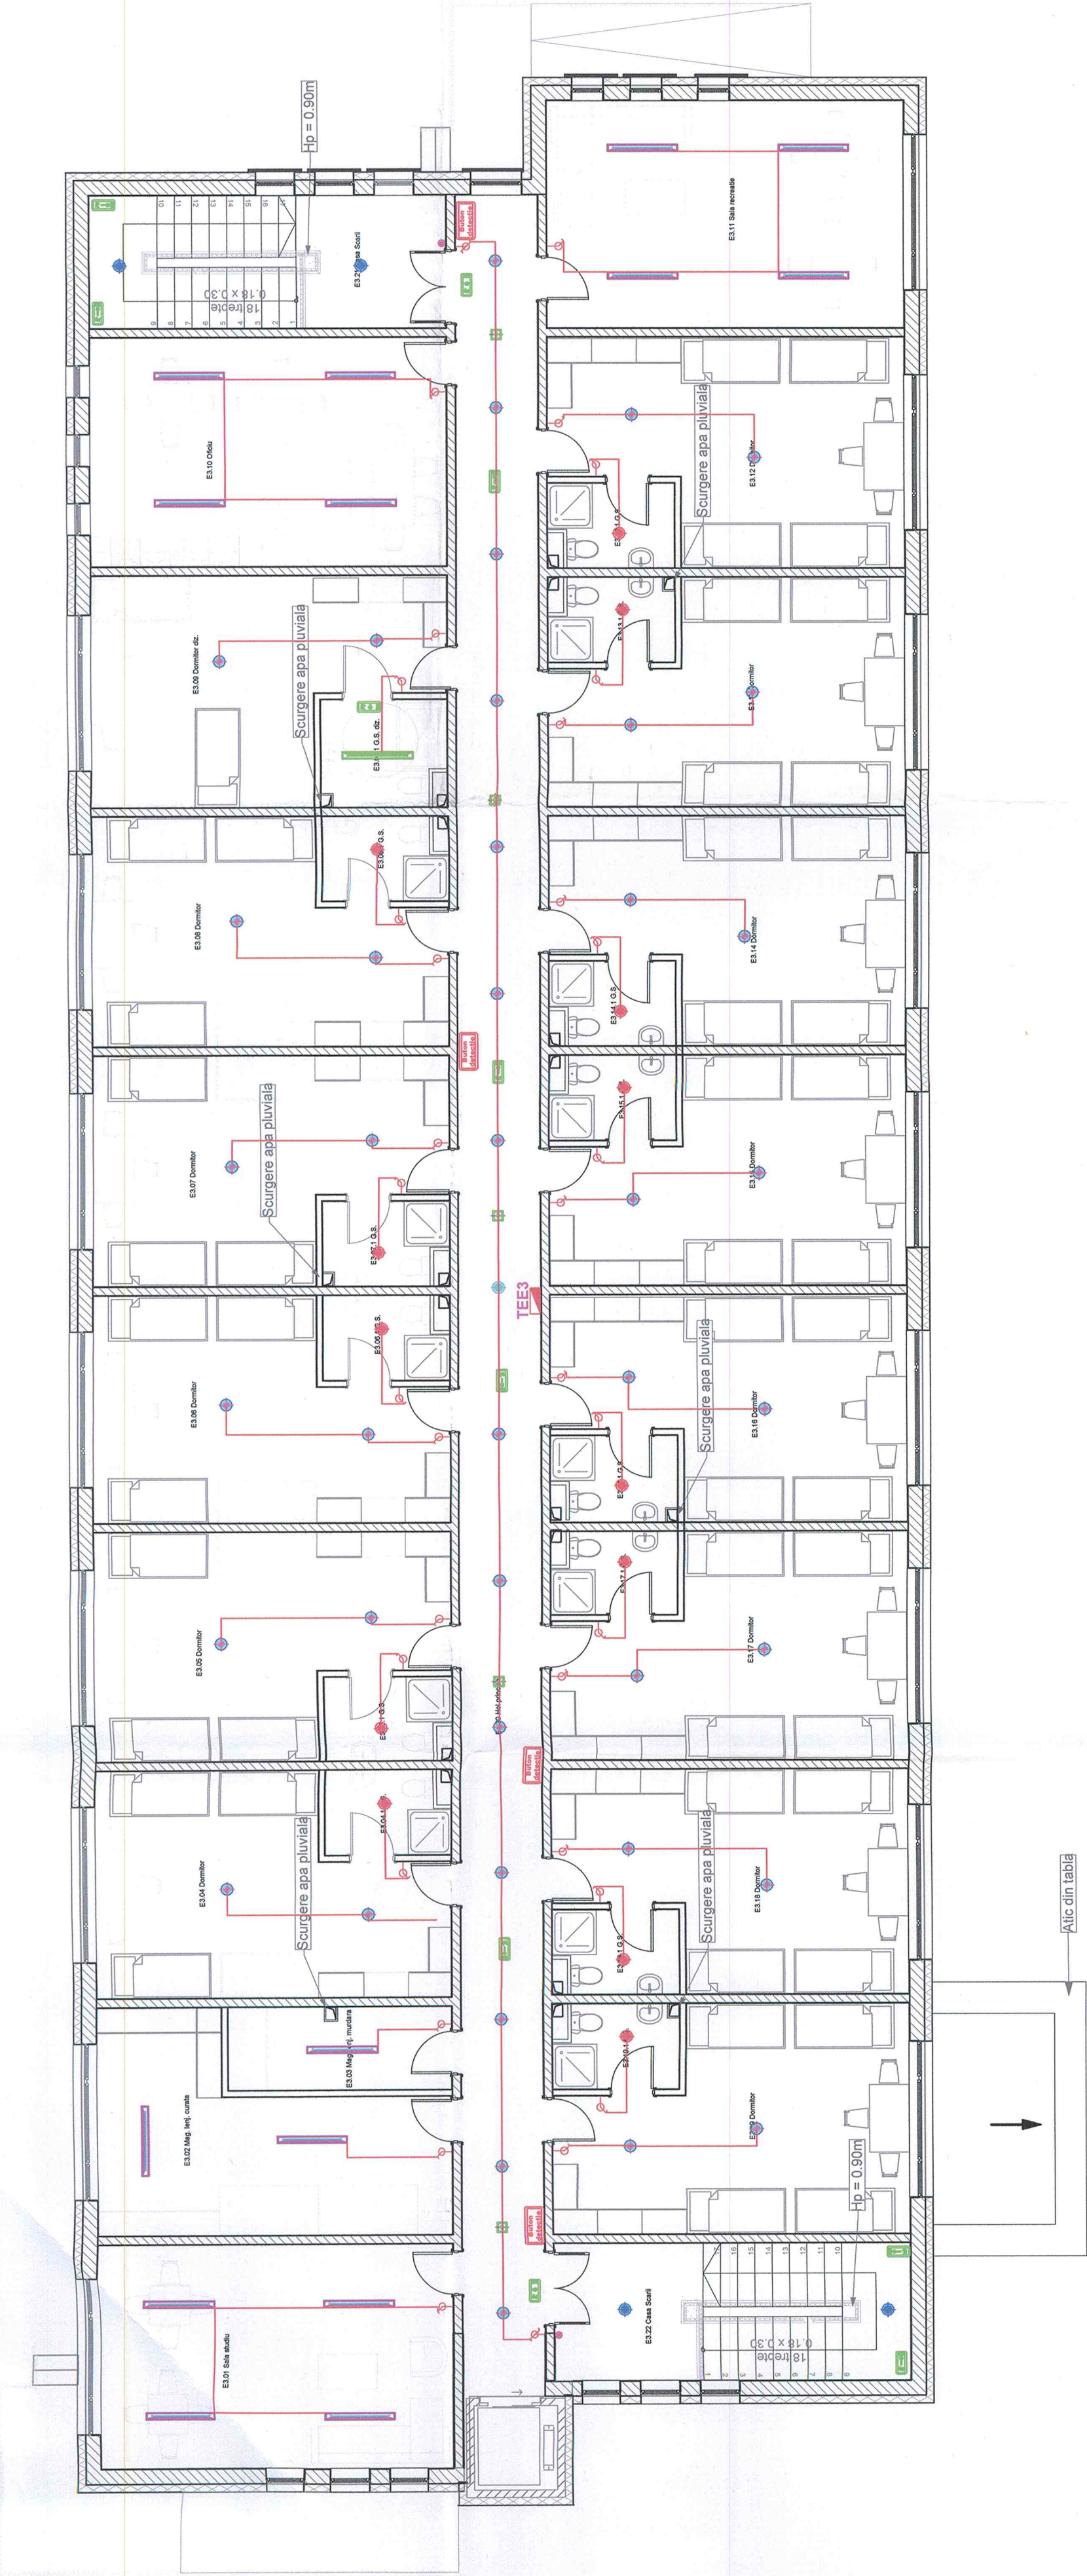

Tablou electric	
	Corp de iluminat cu montaj suspendat, LED, 1200x1200x73mm
	Corp de iluminat cu montaj suspendat, LED, 1200x1200x73mm, echipat cu kit acumulatori 3h, iluminat cont. lucrului/interventii
	Corp de iluminat cu montaj suspendat/aparent, LED, 390x85mm
	Corp de iluminat cu montaj suspendat/aparent, LED, 390x85mm, echipat cu kit acumulatori 3h, iluminat cont. lucrului/interventii
	Corp de iluminat cu montaj suspendat/aparent, LED, 390x85mm, echipat cu kit acumulatori 3h, iluminat impotriva panicii
	Corp de iluminat cu montaj suspendat/aparent, LED, 390x85mm, IP65
	Corp de iluminat tip spot, LED, 8W, D=85mm echipat cu kit acumulatori 3h, iluminat de evacuare/panica
	Corp de iluminat LED, 50W, echipat cu kit acumulatori 3h, iluminat de siguranta local
	Lumina de siguranta pentru evacuare, LED, 3h cu eticheta reprezentand directia de evacuare
	Lumina de siguranta pentru evacuare, LED, 3h cu eticheta reprezentand lesire de evacuare
	Lumina de siguranta pentru evacuare, LED, 3h montaj in exterior
	Corp de iluminat de siguranta LED, echipat cu kit autonomie 3h iluminat local (pentru bucatarie manuale de alarma in caz de incendiu)
	Lumina de siguranta pentru evacuare, LED, 3h cu eticheta reprezentand hidrant
	Interrupator simplu
	Comutator cap-scara
	Comutator cap-cruce
	Interrupator cu revenire

LEGENDA:

	Corp de iluminat cu montaj suspendat/aparent, LED, 390x85mm
	Corp de iluminat cu montaj suspendat/aparent, LED, 390x85mm, echipat cu kit acumulatori 3h, iluminat cont. lucrului/interventii
	Corp de iluminat cu montaj suspendat/aparent, LED, 390x85mm, echipat cu kit acumulatori 3h, iluminat impotriva panicii
	Corp de iluminat cu montaj suspendat/aparent, LED, 390x85mm, IP65
	Corp de iluminat tip spot, LED, 8W, D=85mm echipat cu kit acumulatori 3h, iluminat de evacuare/panica
	Corp de iluminat LED, 50W, echipat cu kit acumulatori 3h, iluminat de siguranta local
	Lumina de siguranta pentru evacuare, LED, 3h cu eticheta reprezentand directia de evacuare
	Lumina de siguranta pentru evacuare, LED, 3h cu eticheta reprezentand lesire de evacuare
	Lumina de siguranta pentru evacuare, LED, 3h montaj in exterior
	Corp de iluminat de siguranta LED, echipat cu kit autonomie 3h iluminat local (pentru bucatarie manuale de alarma in caz de incendiu)
	Lumina de siguranta pentru evacuare, LED, 3h cu eticheta reprezentand hidrant
	Interrupator simplu
	Comutator cap-scara
	Comutator cap-cruce
	Interrupator cu revenire

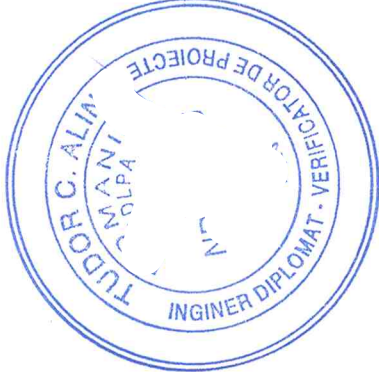

RHEIN BRUCKE Rheinbrücke SRL Eugeniu de Savoye Nr. 7 Timisoara 30085 - Romania RO 3008363 J196300028354 www.rheinbrucke.ro office@rheinbrucke.ro T +40 729 142 539		BENEFICIAR UAT MUNICIPIUL ARAD		PROIECT NR. 699_2024
SPECIFICATIE		DENUMIRE PROIECT AMENAJARE CAMPUS PREUNIVERSITAR TEHNOLOGIC		FAZA D.T.A.C./P.Th. rev. 00
NUME arh.HAMZA Augustin Răzva		SCARA 1:100		AMPLASAMENT STR. IOAN FLUIERAS Nr. 10C, MUNICIPIUL ARAD, JUD. ARAD CF nr. 363226 TOP. nr. 363226
Proiectat ing. Nistor Paul		DATA 07/2025		DENUMIRE PLANȘĂ PLAN ETAJ 3 CORP C4 INTERNAT - ILUMINAT
Desenat ing. Bobes-Ilci Cosmin		COD PLANȘĂ: 27-IE		