



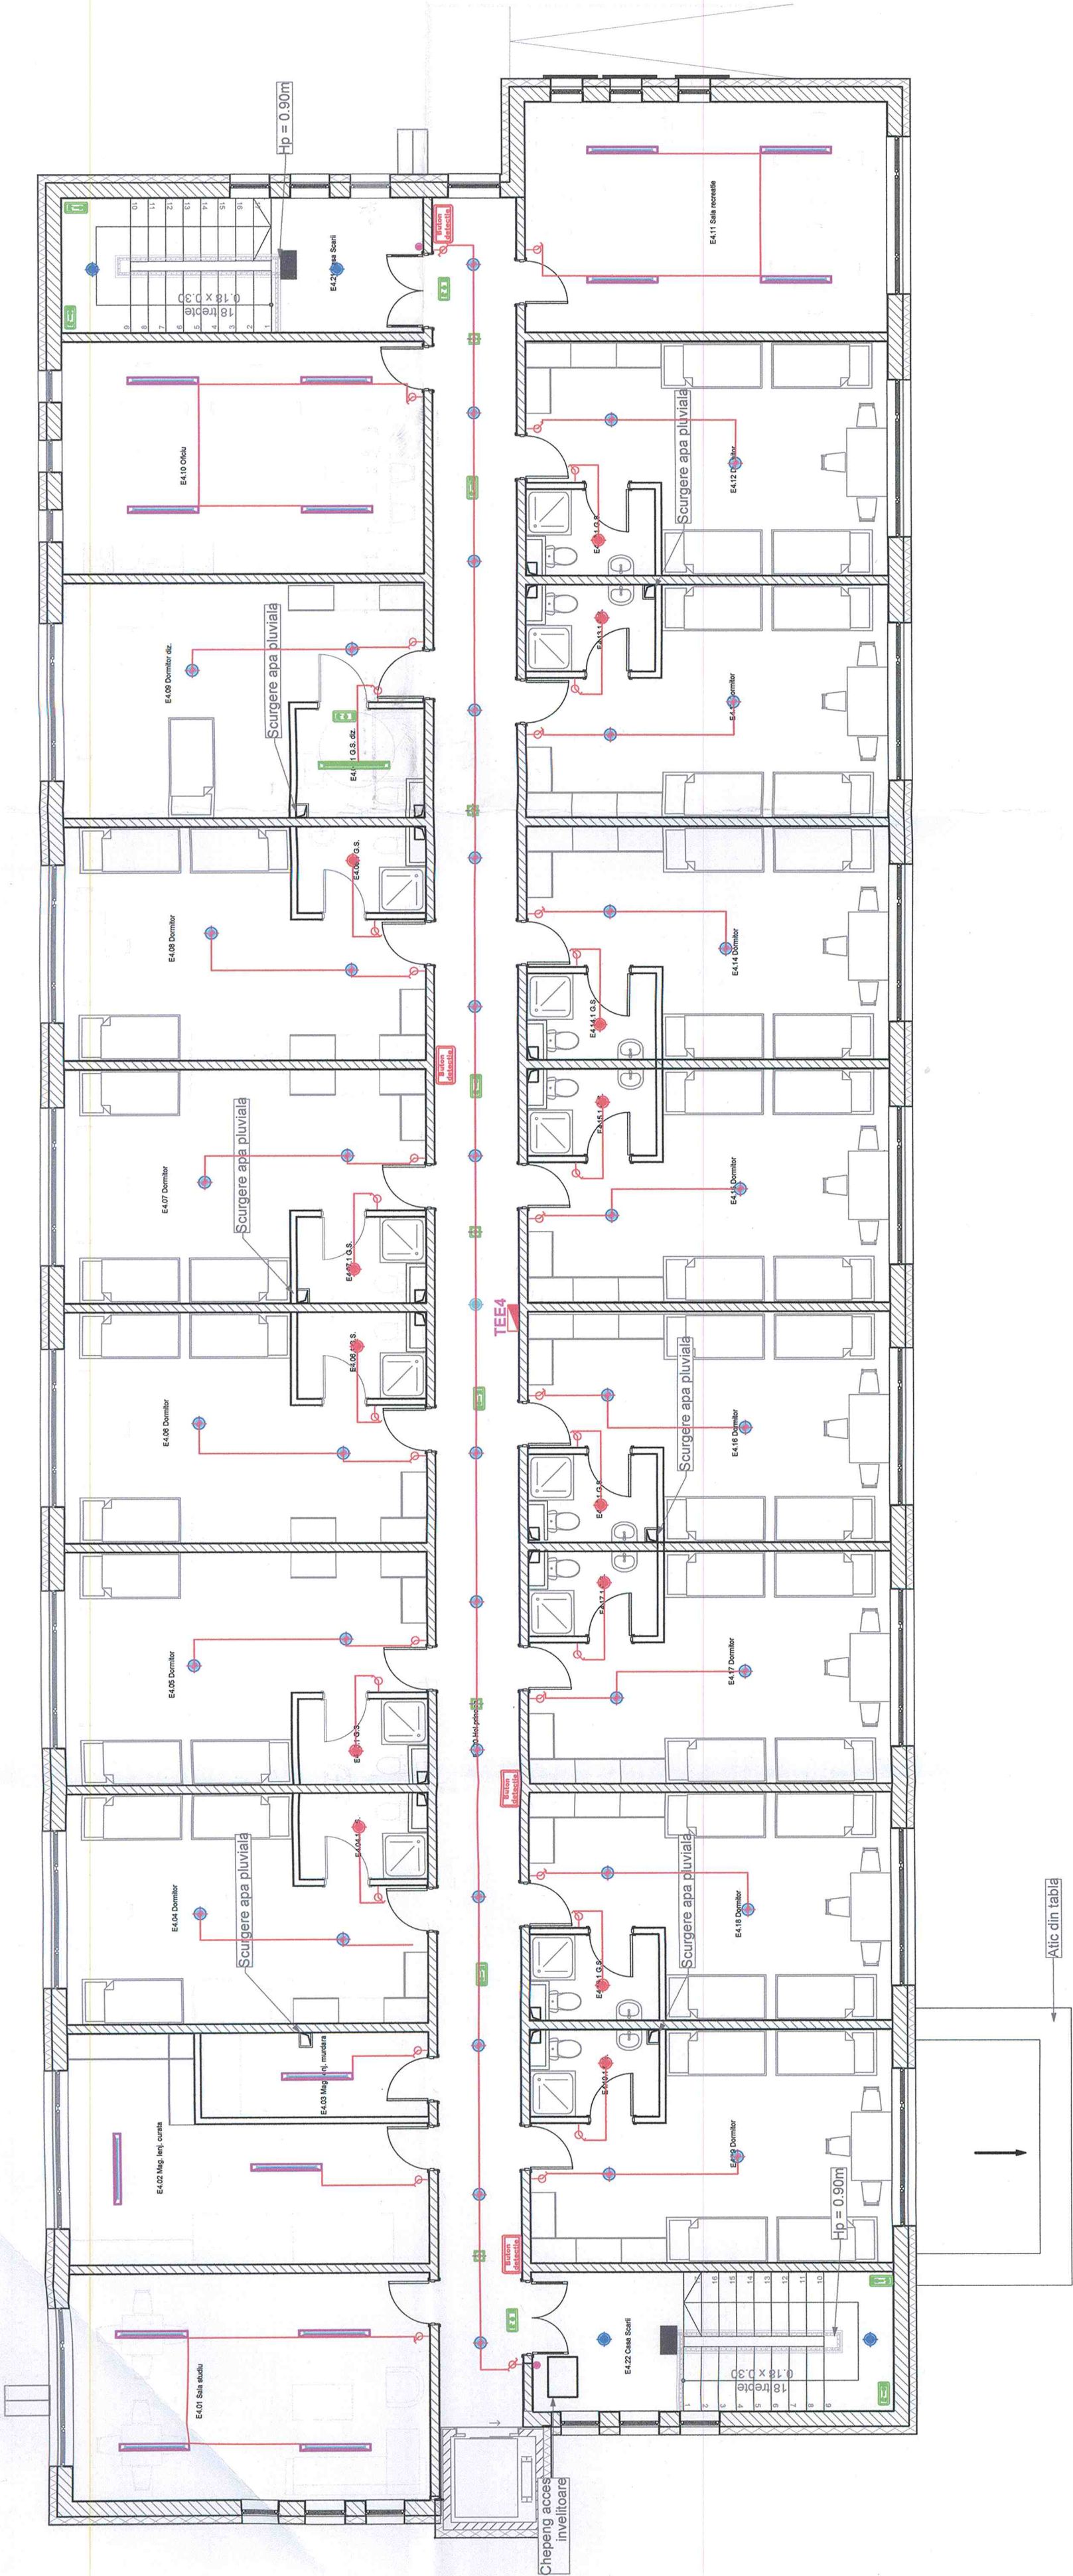

LEGENDA:

	Tablou electric
	Corp de iluminat cu montaj suspendat, LED, 1200x1200x73mm
	Corp de iluminat cu montaj suspendat, LED, 1200x1200x73mm, echipat cu kit acumulatori 3h, iluminat cont. lucrului/interventii
	Corp de iluminat cu montaj suspendat/aparent, LED, 390x85mm
	Corp de iluminat cu montaj suspendat/aparent, LED, 390x85mm, echipat cu kit acumulatori 3h, iluminat cont. lucrului/interventii
	Corp de iluminat cu montaj suspendat/aparent, LED, 390x85mm, echipat cu kit acumulatori 3h, iluminat impotriva panicii
	Corp de iluminat cu montaj suspendat/aparent, LED, 390x85mm, IP65
	Corp de iluminat tip spot, LED, 8W, D=85mm echipat cu kit acumulatori 3h, iluminat de evacuare/panica
	Corp de iluminat LED, 50W, echipat cu kit acumulatori 3h, iluminat de siguranta locala
	Lumina de siguranta pentru evacuare, LED, 3h cu eticheta reprezentand directie de evacuare
	Lumina de siguranta pentru evacuare, LED, 3h cu eticheta reprezentand iesire de evacuare
	Lumina de siguranta pentru evacuare, LED, 3h montaj in exterior
	Corp de iluminat de siguranta LED, echipat cu kit autonomie 3h iluminat local (pentru butane manuale de alarma in caz de incendiu)
	Lumina de siguranta pentru evacuare, LED, 3h cu eticheta reprezentand hidrant
	Interrupator simplu
	Comutator cap-scara
	Interrupator cu revenire

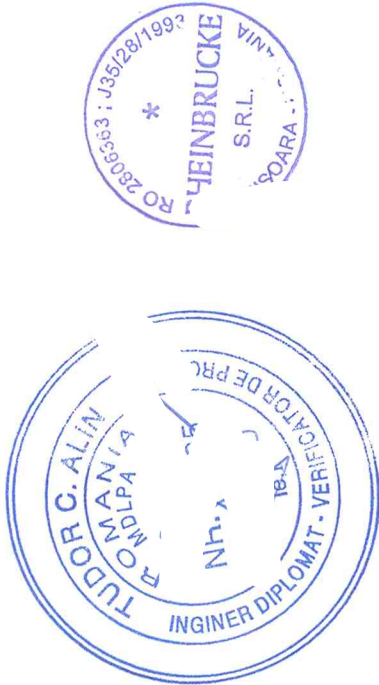

	Rheinbrücke SRL Eugeniu de Savoye Nr.7 Calea Bucuresti - Romania RO 2805833 J195300020354 www.rheinbrucke.ro office@rheinbrucke.ro T +40 729 148 589	BENEFICIAR UAT MUNICIPAL ARAD	PROIECT NR. 699_2024
	SPECIFICATIE	DENUMIRE PROIECT AMENAJARE CAMPUS PREUNIVERSITAR TEHNOLOGIC	FAZA D.T.A.C. / P.Th. REV. 00
	Șef Proiect	ing. HAMZA Augustin Răzvan	AMPLASAMENT STR. IOAN FLUIERAS Nr. 10C, MUNICIPIUL ARAD, JUDE. ARAD CF nr. 363226, TOP nr. 363226
	Proiectat	ing. Nistor Paul	SCARA 1:100
	Proiectat	ing. Bulzan Doru	DATA 07/2025
	Desenat	ing. Bobes-Ilici Cosmin	DENUMIRE PLANȘĂ PLAN ETJA / CORP C4 INTERNAT - ILUMINAT
			COD PLANȘĂ: 29-IE