


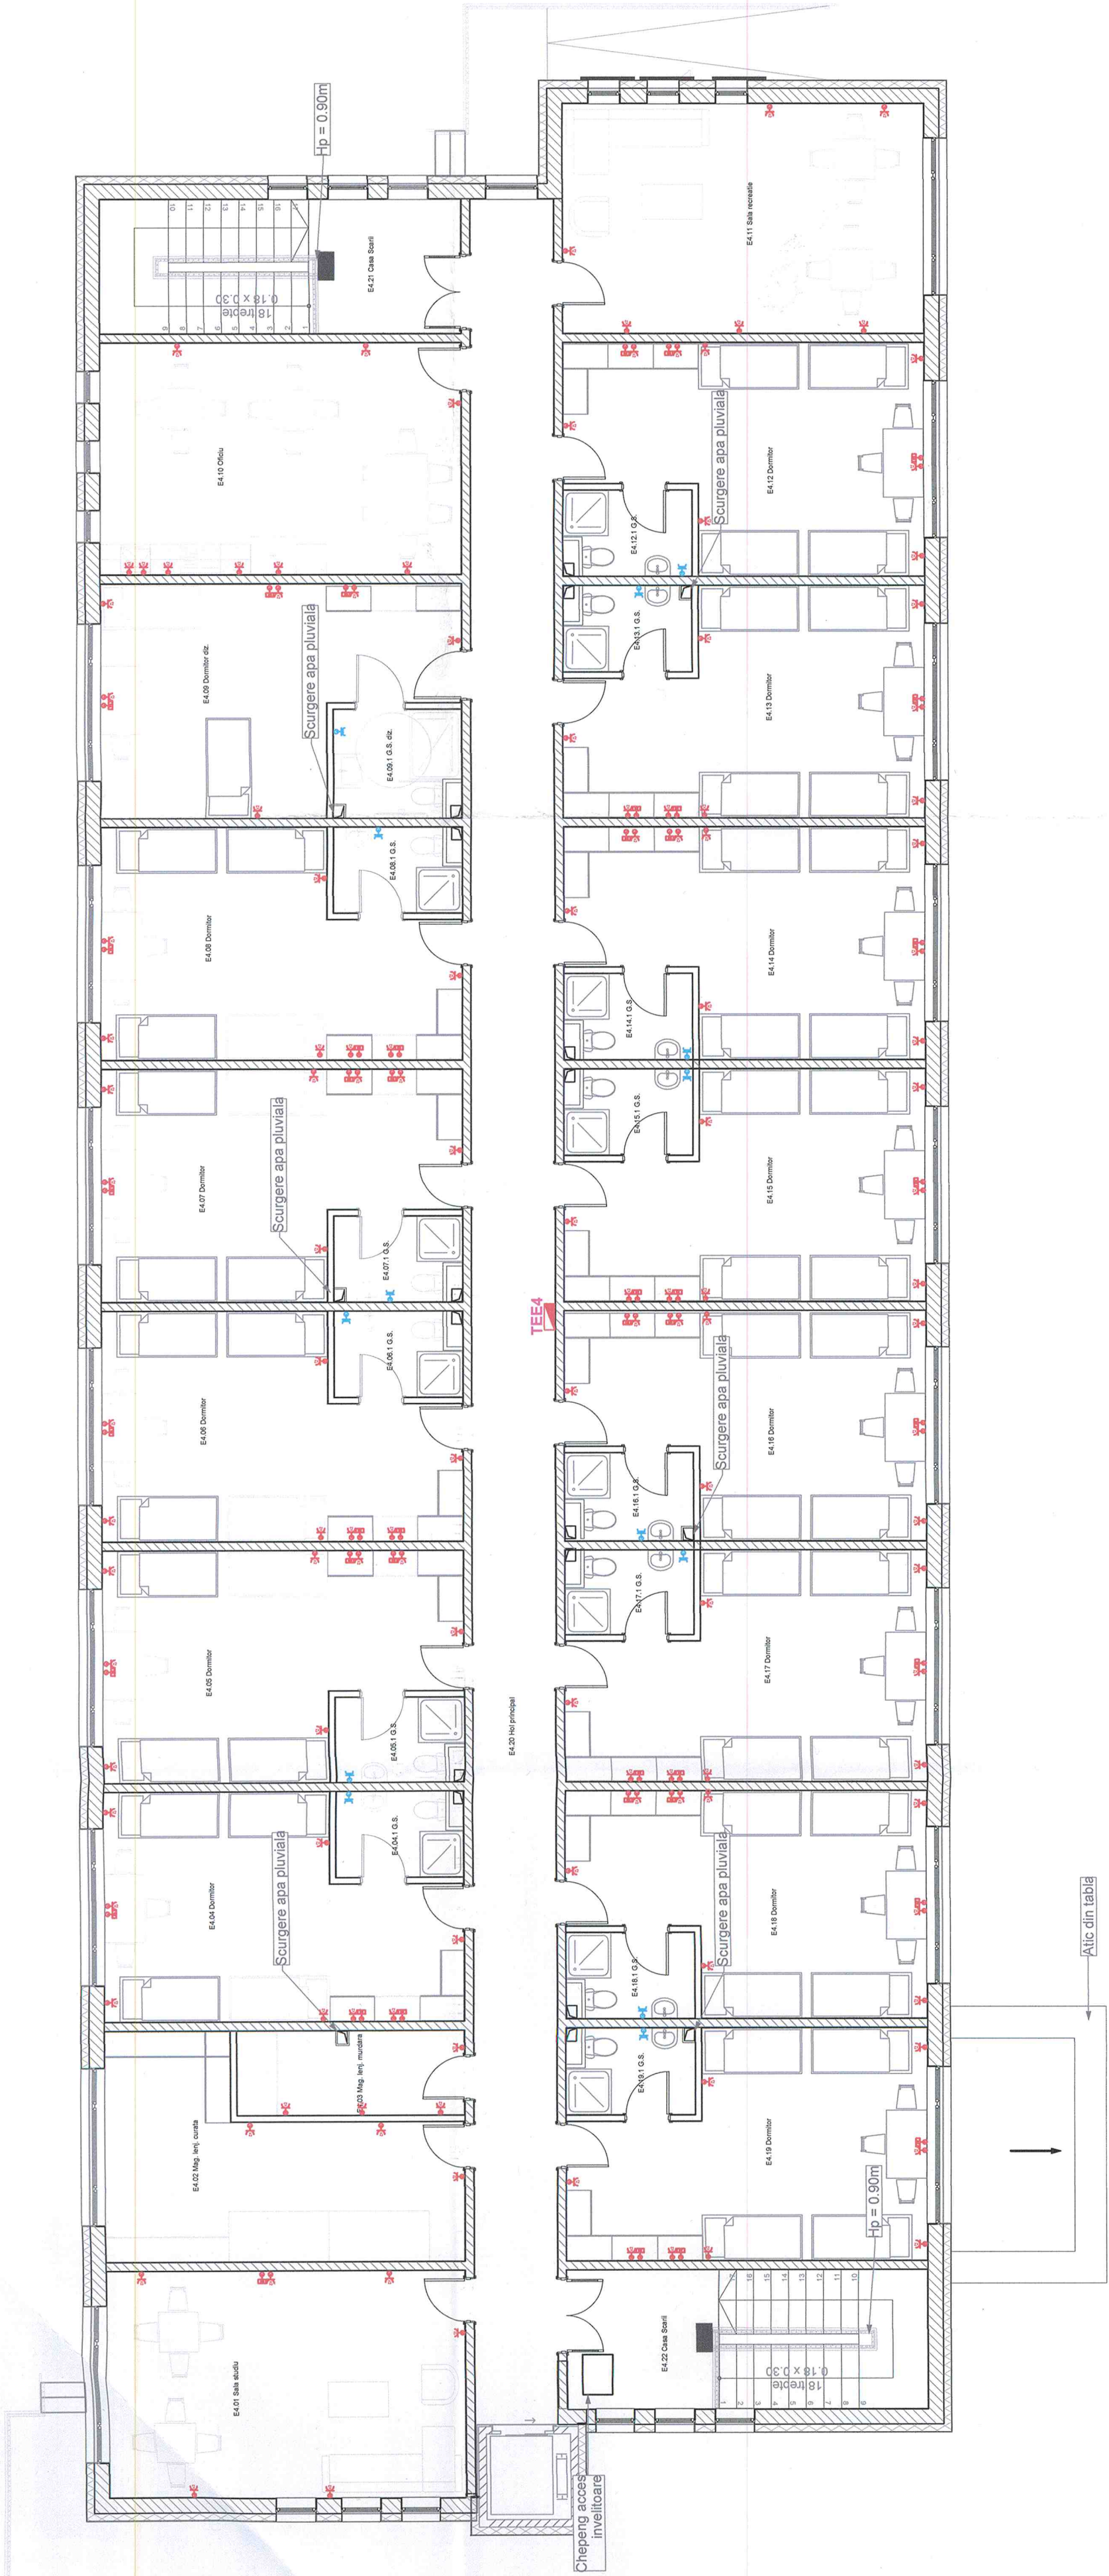

LEGENDA:

	Tablou electric
	Priza simplă, 2P+PE Vc.a., 16A, cu protecție mecanică
	Priza dublă, 2P+PE Vc.a., 16A, cu protecție mecanică
	Grup de aparataj format dintr-o priză dublă, 2P+PE Vc.a., 16A, cu protecție mecanică și o priză de rețea S/FTP cat. 1xRJ45, 8/8, AWG22-AWG24
	Priza simplă, 2P+PE Vc.a., 16A, cu protecție la mediu umed
	Racord monofazat cu o rezerva de 2m



Reședința GPS:
Egrieni de Sărate Nr.7
Timișoara 300085 - România
Coordonate Fiscale
J1993000026354
www.rheinbrucke.ro
Căminul nr. 100
T +40 729 142 569

BENEFICIAR UAT MUNICIPIUL ARAD	PROIECT NR. 699_2024
DENUMIRE PROIECT AMENAJARE CAMPUS PREUNIVERSITAR TEHNOLOGIC	FAZA D.T.A.C. / P.Th. rev. 00

SCARA 1:100	AMPLASAMENT STR. IOAN FLUIERAS Nr. 10C, MUNICIPIUL ARAD, JUDEȚUL ARAD CF nr. 363226, TOP nr. 363226
DATA 07/2025	DENUMIRE PLANȘĂ PLAN ETAJ 4 CORP C4 INTERNAT - PRIZE
	COD PLANȘĂ: 30-IE

SCARA 1:100	AMPLASAMENT STR. IOAN FLUIERAS Nr. 10C, MUNICIPIUL ARAD, JUDEȚUL ARAD CF nr. 363226, TOP nr. 363226
DATA 07/2025	DENUMIRE PLANȘĂ PLAN ETAJ 4 CORP C4 INTERNAT - PRIZE
	COD PLANȘĂ: 30-IE

