
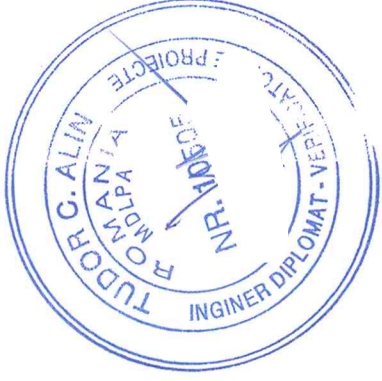


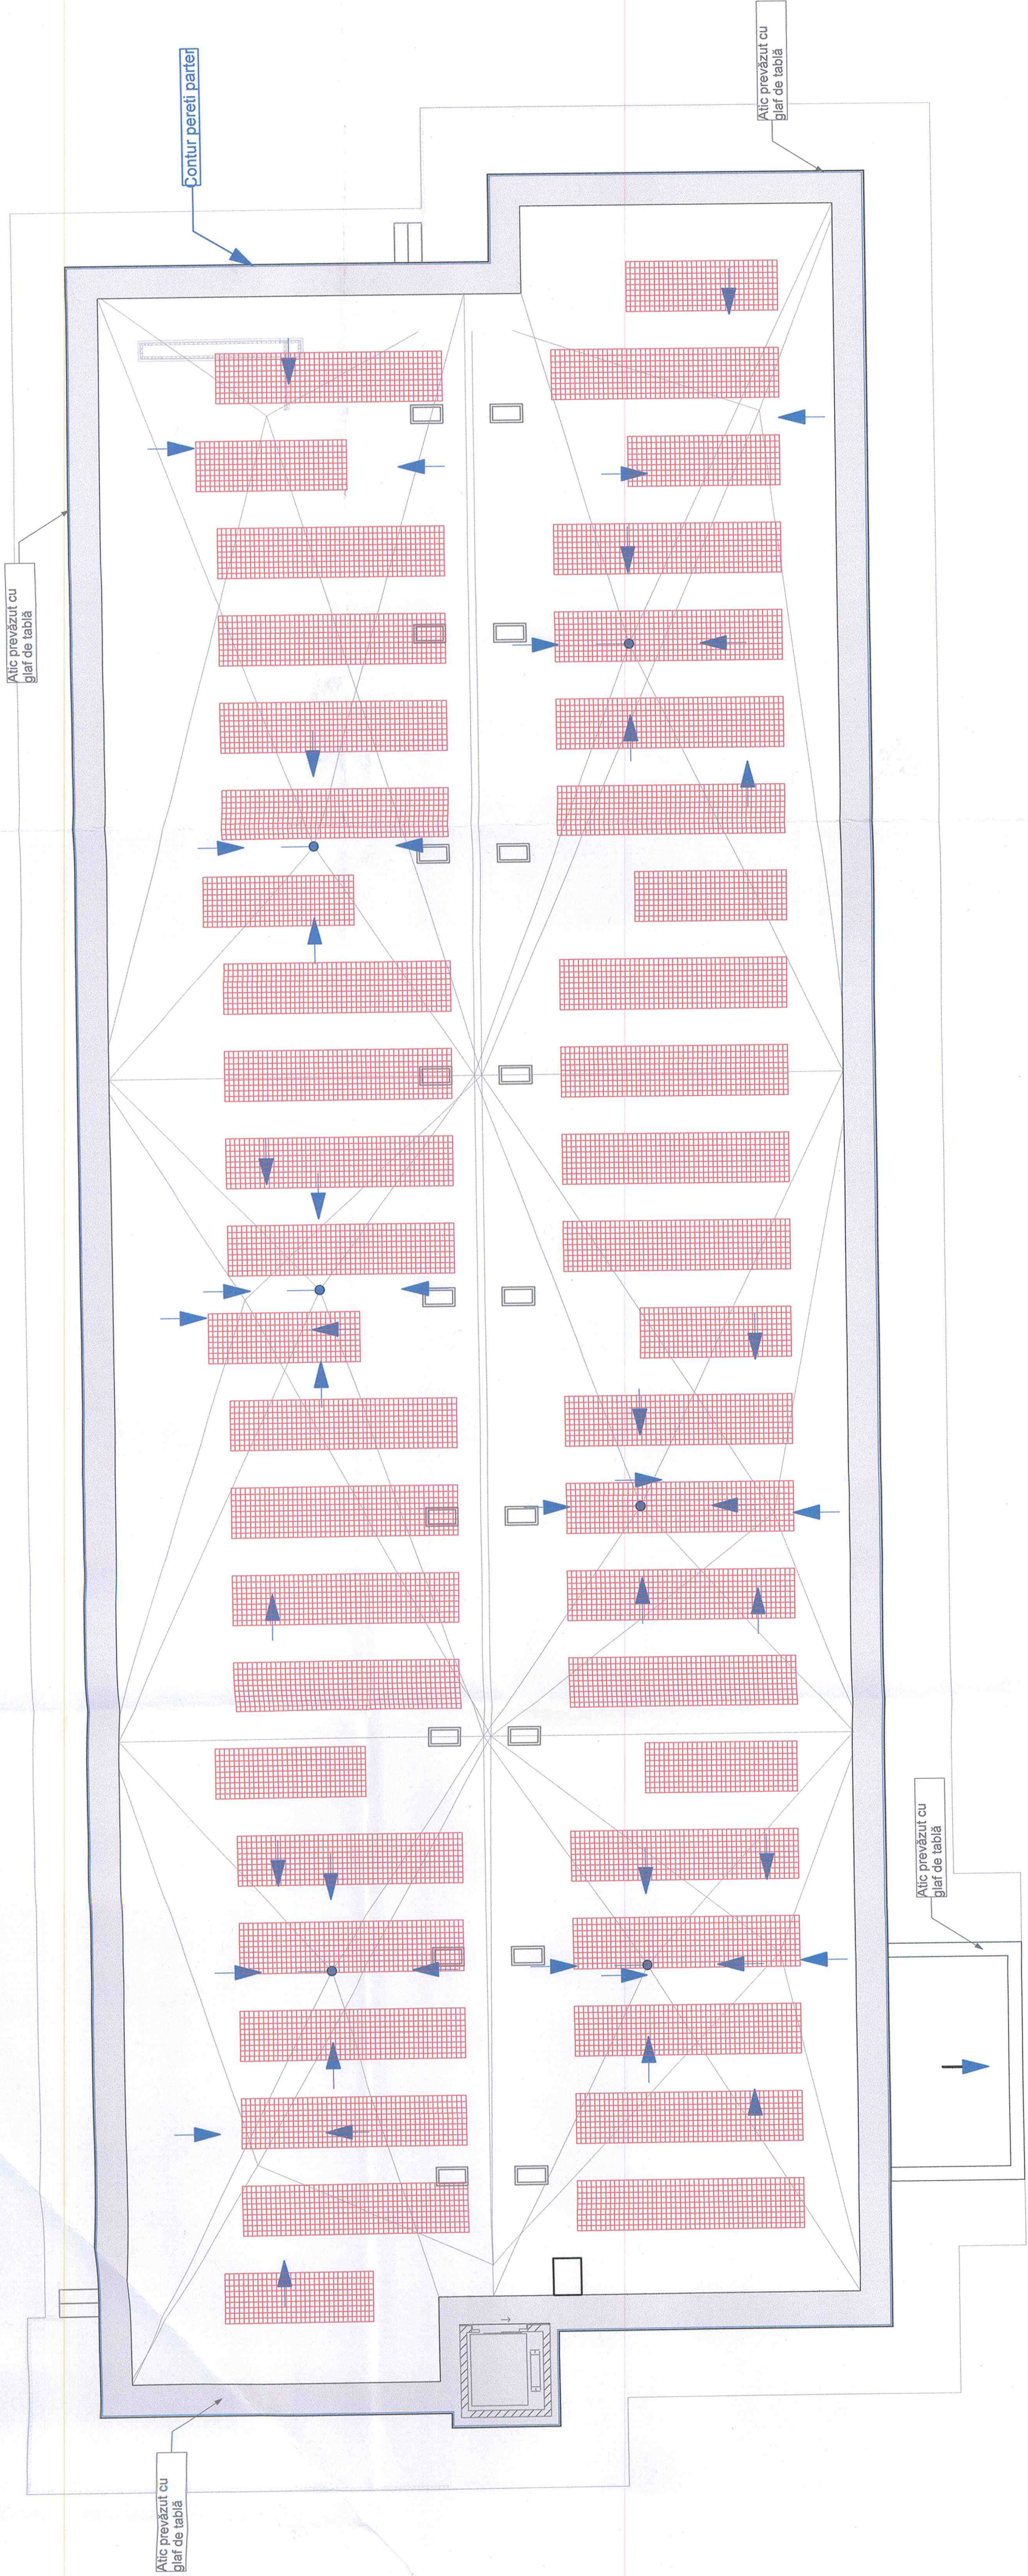

RHEINBRÜCKE Rheinbrücke SRL Etimologie: Rheinbrücke Timisoara 300085 - Romania Coordonata Fiscală RO2555555555 RO2555555555 www.rheinbruecke.ro office@rheinbruecke.ro T +40 744 123 456		BENEFICIAR UAT MUNICIPIUL ARAD		PROIECT NR. 699_2024	
Șef Proiect Ing. HAMZA Augustin Răzvan		DENUMIRE PROIECT AMENAJARE CAMPUS PREUNIVERSITAR TEHNOLOGIC		FAZA D.T.A.C. / P.Th. rev. 00	
Proiectat Ing. Nistor Paul		SCARA 1:100		AMPLASAMENT STR. IOAN FLIEȘAS Nr. 10C, MUNICIPIUL ARAD, JUDEȚUL ARAD CF nr. 363226, TOR nr. 363226	
Proiectat Ing. Bulzan Doru		DATA 07/2025		DENUMIRE PLANȘĂ PLAN INVELITOARE CORP C4 INTERNAT	
Desenat Ing. Botes-Ilici Cosmin				AMPLASARE PANOURI FOTOVOLTAICE	
				COD PLANȘĂ: 31-IE	

LEGENDA:

Panouri fotovoltaice,
575W, 2278x1134mm