



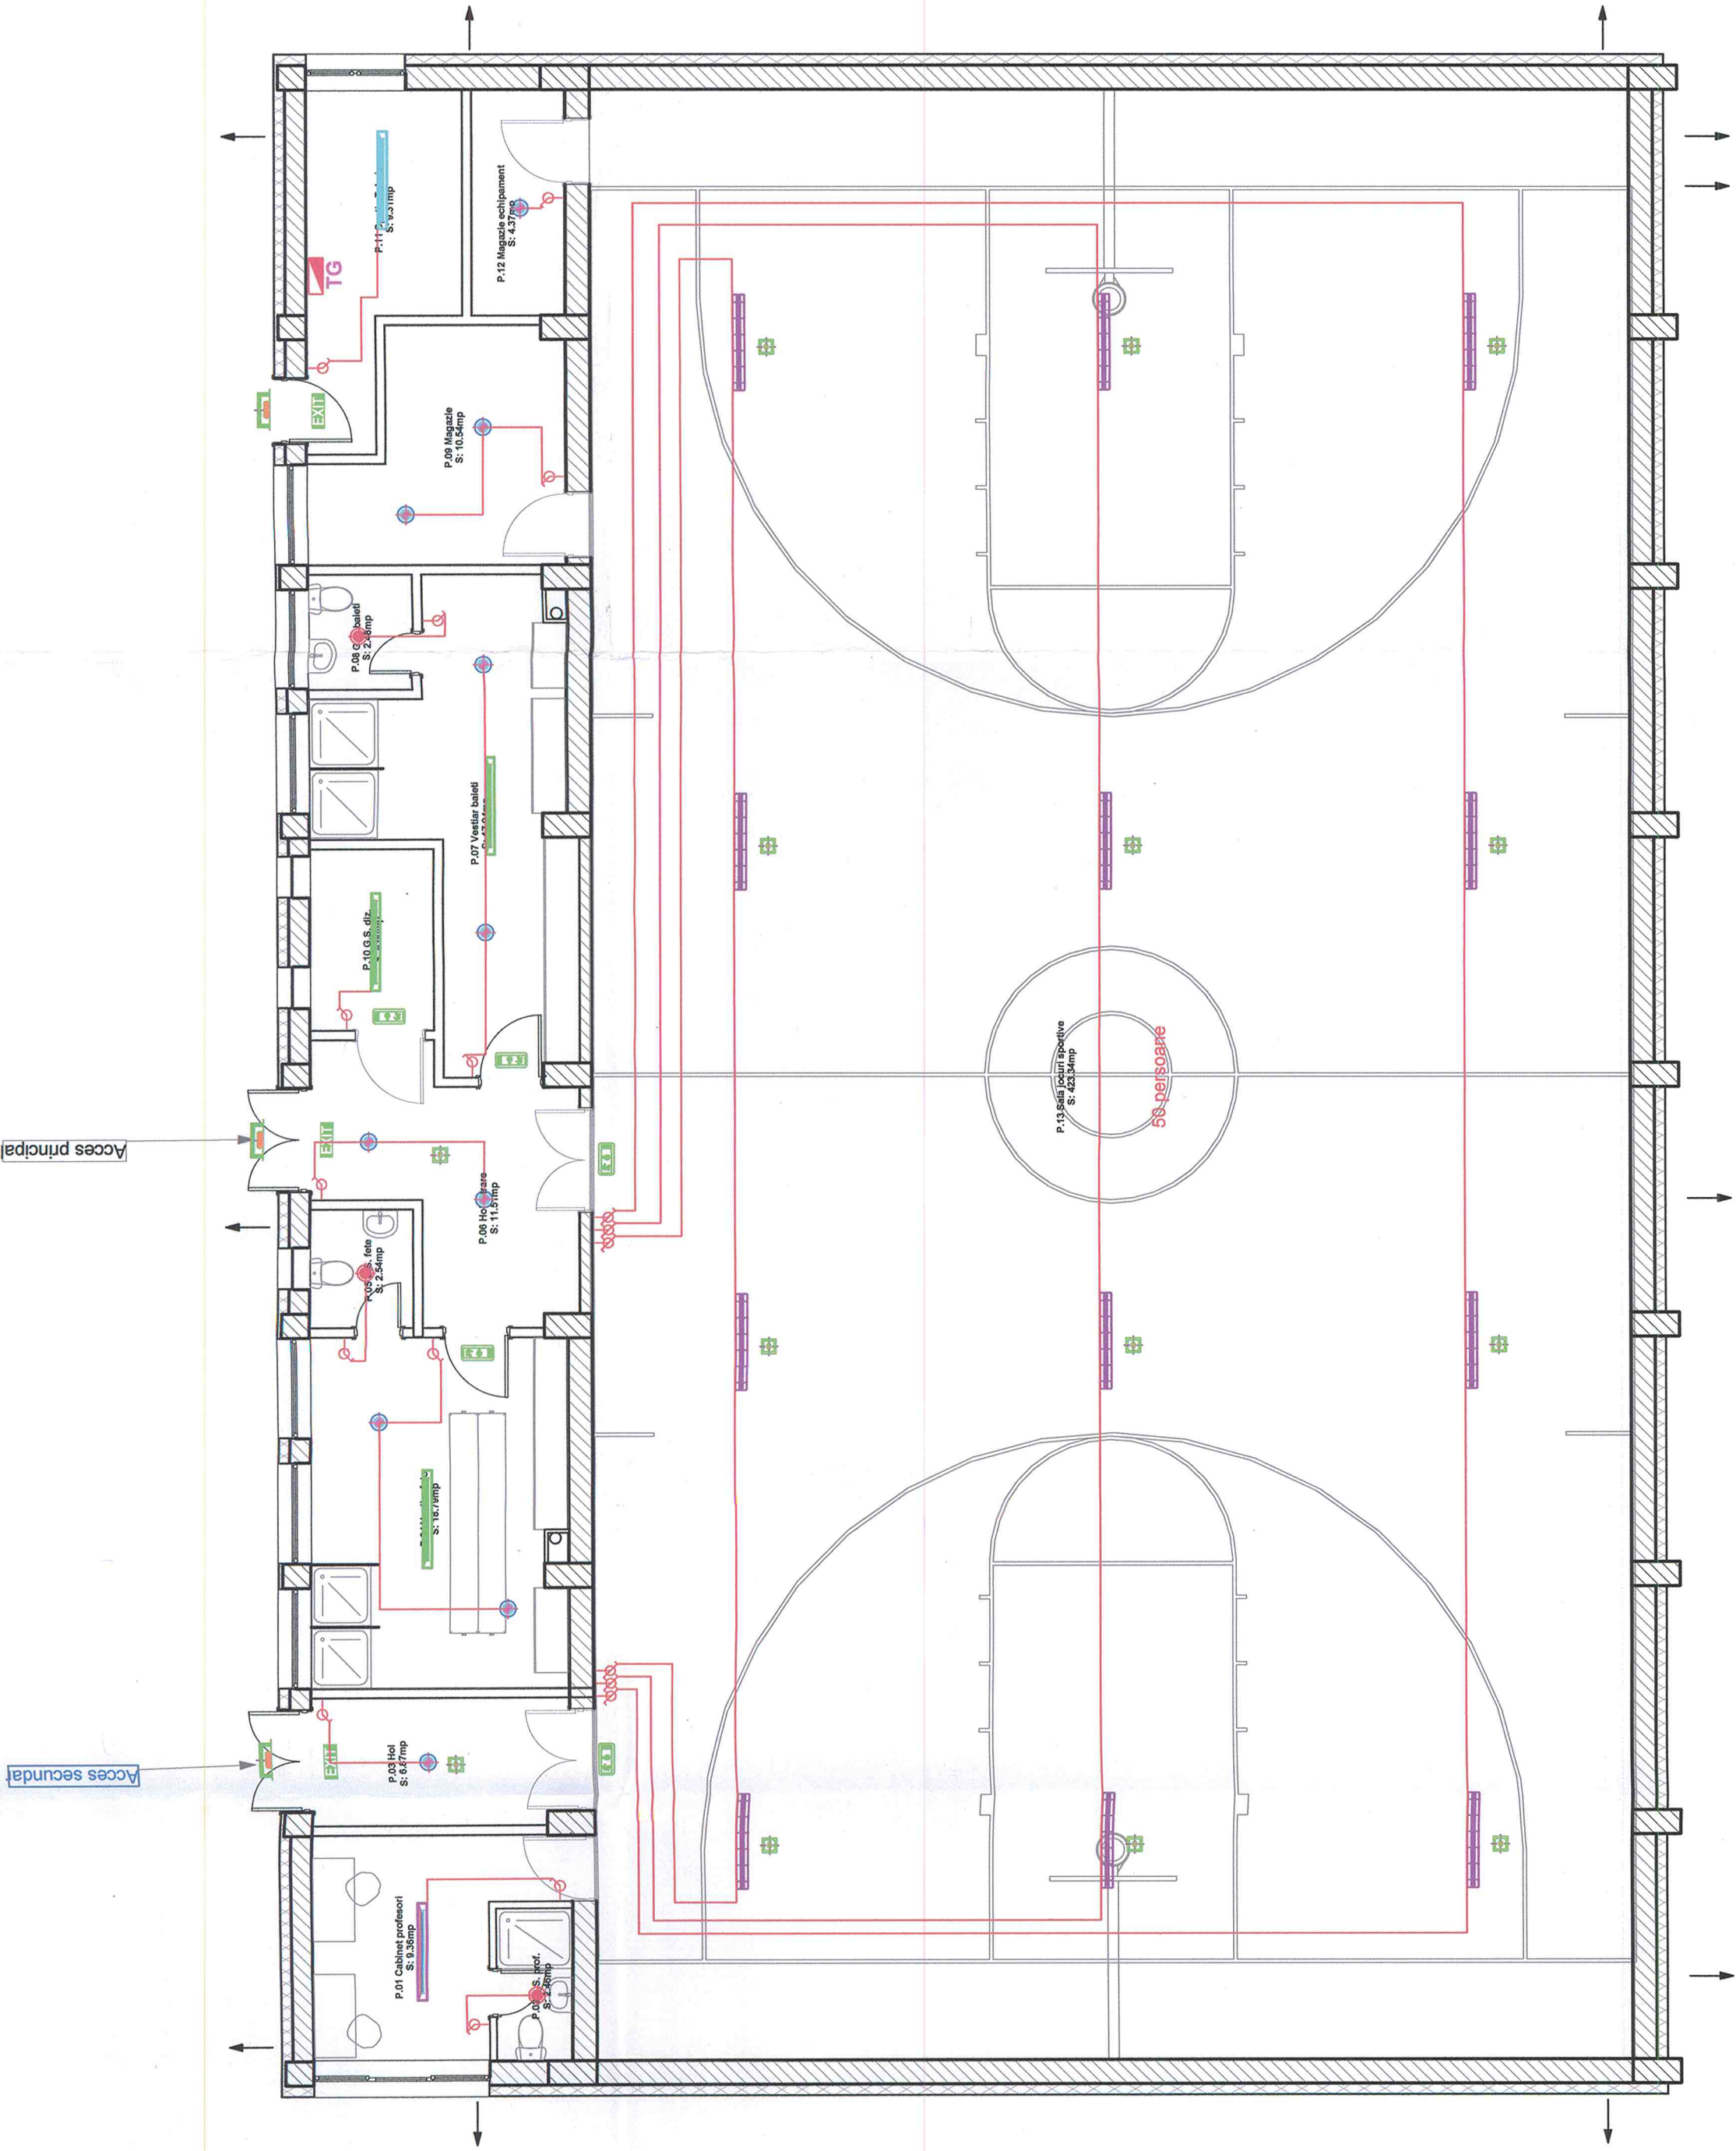

LEGENDA:

	Tablou electric
	Corp de iluminat cu montaj suspendat, LED, 1200x1200x73mm
	Corp de iluminat cu montaj suspendat, LED, 1200x1200x73mm, echipat cu kit acumulatori 3h, iluminat cont. lucrului/interventii
	Corp de iluminat cu montaj suspendat/aparent, LED, 300x65mm
	Corp de iluminat echipat cu lampa LED, 128W, montaj suspendat
	Corp de iluminat cu montaj suspendat/aparent, LED, 390x85mm, IP65
	Corp de iluminat tip spot, LED, 8W, D=85mm echipat cu kit acumulatori 3h, iluminat de evacuare/panica
	Corp de iluminat LED, 50W, echipat cu kit acumulatori 3h, iluminat de siguranta local
	Lumina de siguranta pentru evacuare, LED, 3h cu eticheta reprezentand directia de evacuare
	Lumina de siguranta pentru evacuare, LED, 3h cu eticheta reprezentand iesire de evacuare
	Lumina de siguranta pentru evacuare, LED, 3h montaj in exterior
	Interrupator simplu
	Comutator cap-scara

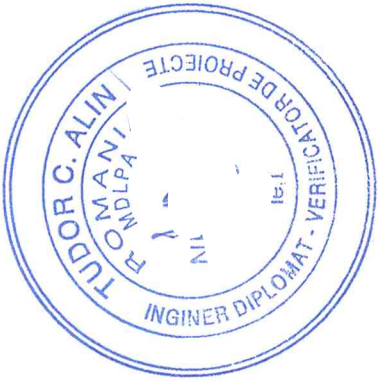

 RHEIN® BRUCKE		Rheinbrücke SRL Eugeniu de Savoye Nr. 7 Timișoara 300085 • România Căminul de Piese RO 260383 J196300026354 www.rheinbrucke.ro office@rheinbrucke.ro T +40 728 142 389	BENEFICIAR UAT MUNICIPIUL ARAD		PROIECT NR. 699_2024
			DENUMIRE PROIECT AMENAJARE CAMPUS PREUNIVERSITAR TEHNOLOGIC	Faza D.T.A.C./P.Th. rev. 00	
SPECIFICATIE	NUME	SEMANTURA	SCARA 1:100	AMPLASAMENT STR. IOAN FLUIERAS Nr. 10C, MUNICIPIUL ARAD, JUD. ARAD CF nr. 363226, TOP nr. 363226	
Șef Proiect	ari-HAMZA Augustin Răzvan				
Proiectat	ing. Nistor Paul				
Proiectat	ing. Bulzan Doru		DENUMIRE PLANȘĂ PLAN PARTER CORP C8 SALA DE SPORT - ILUMINAT		
Desenat	ing. Bobes-Ilic Cosmin		COD PLANȘĂ: 41-IE		