
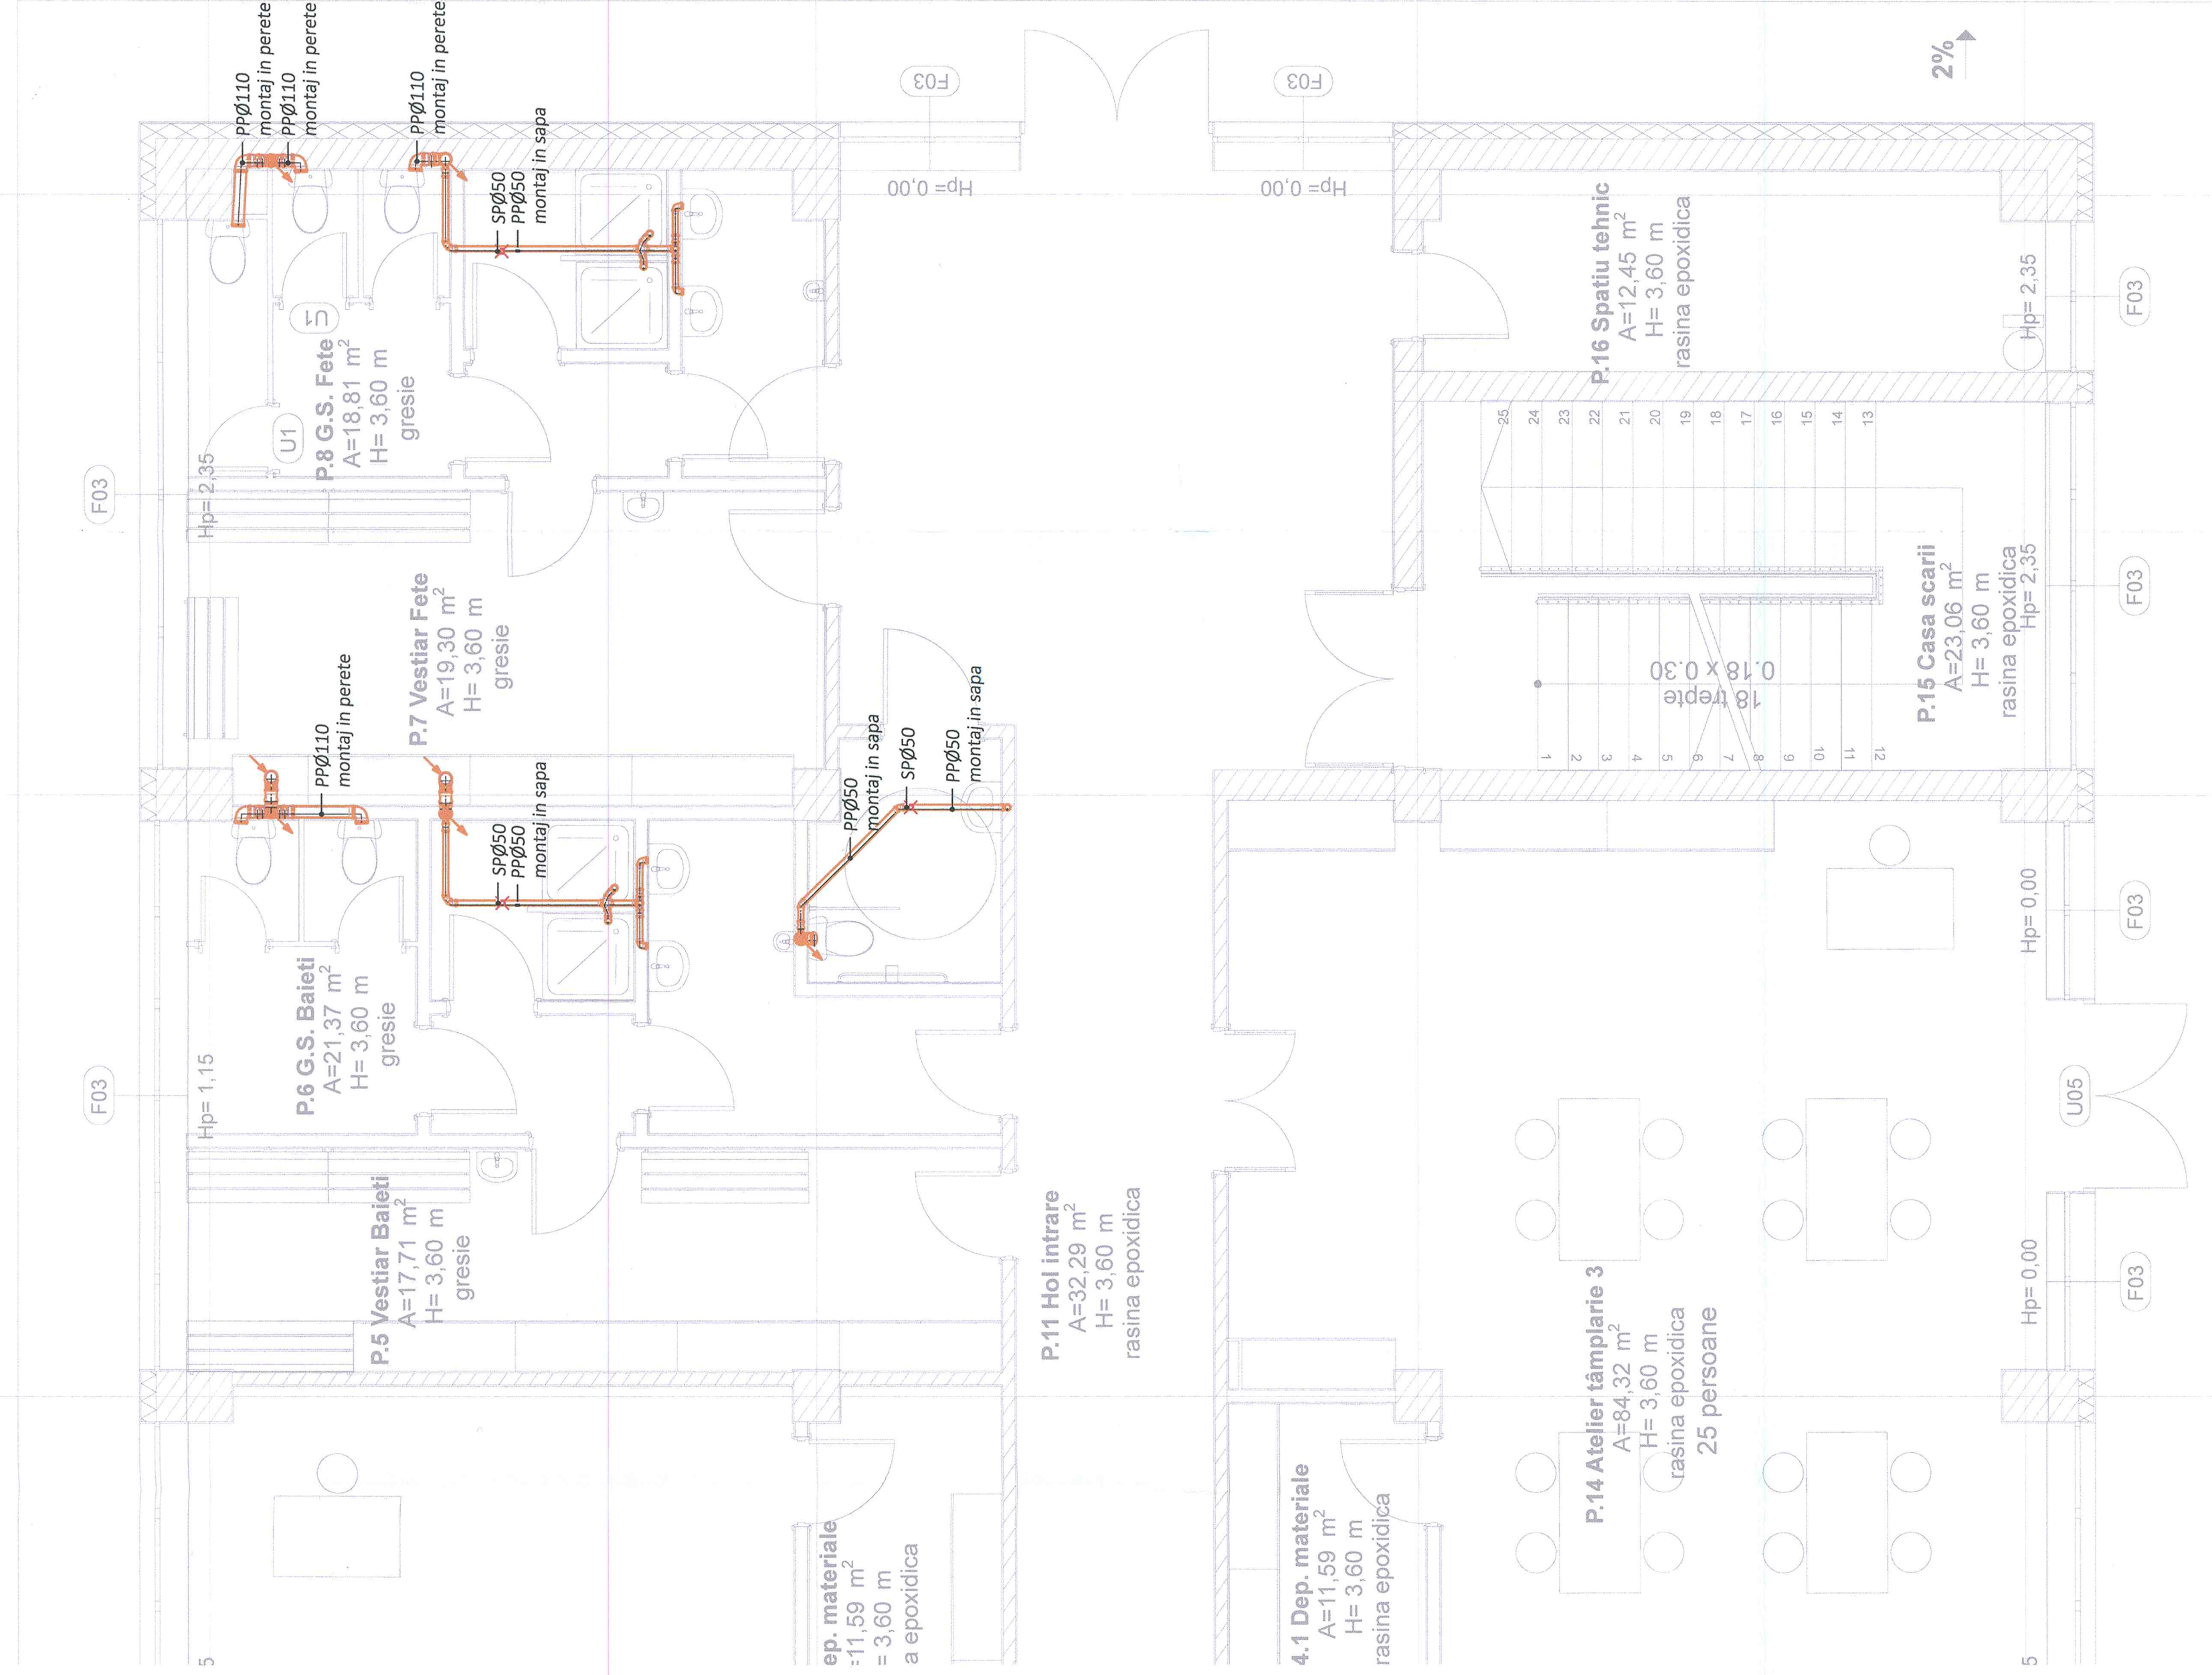


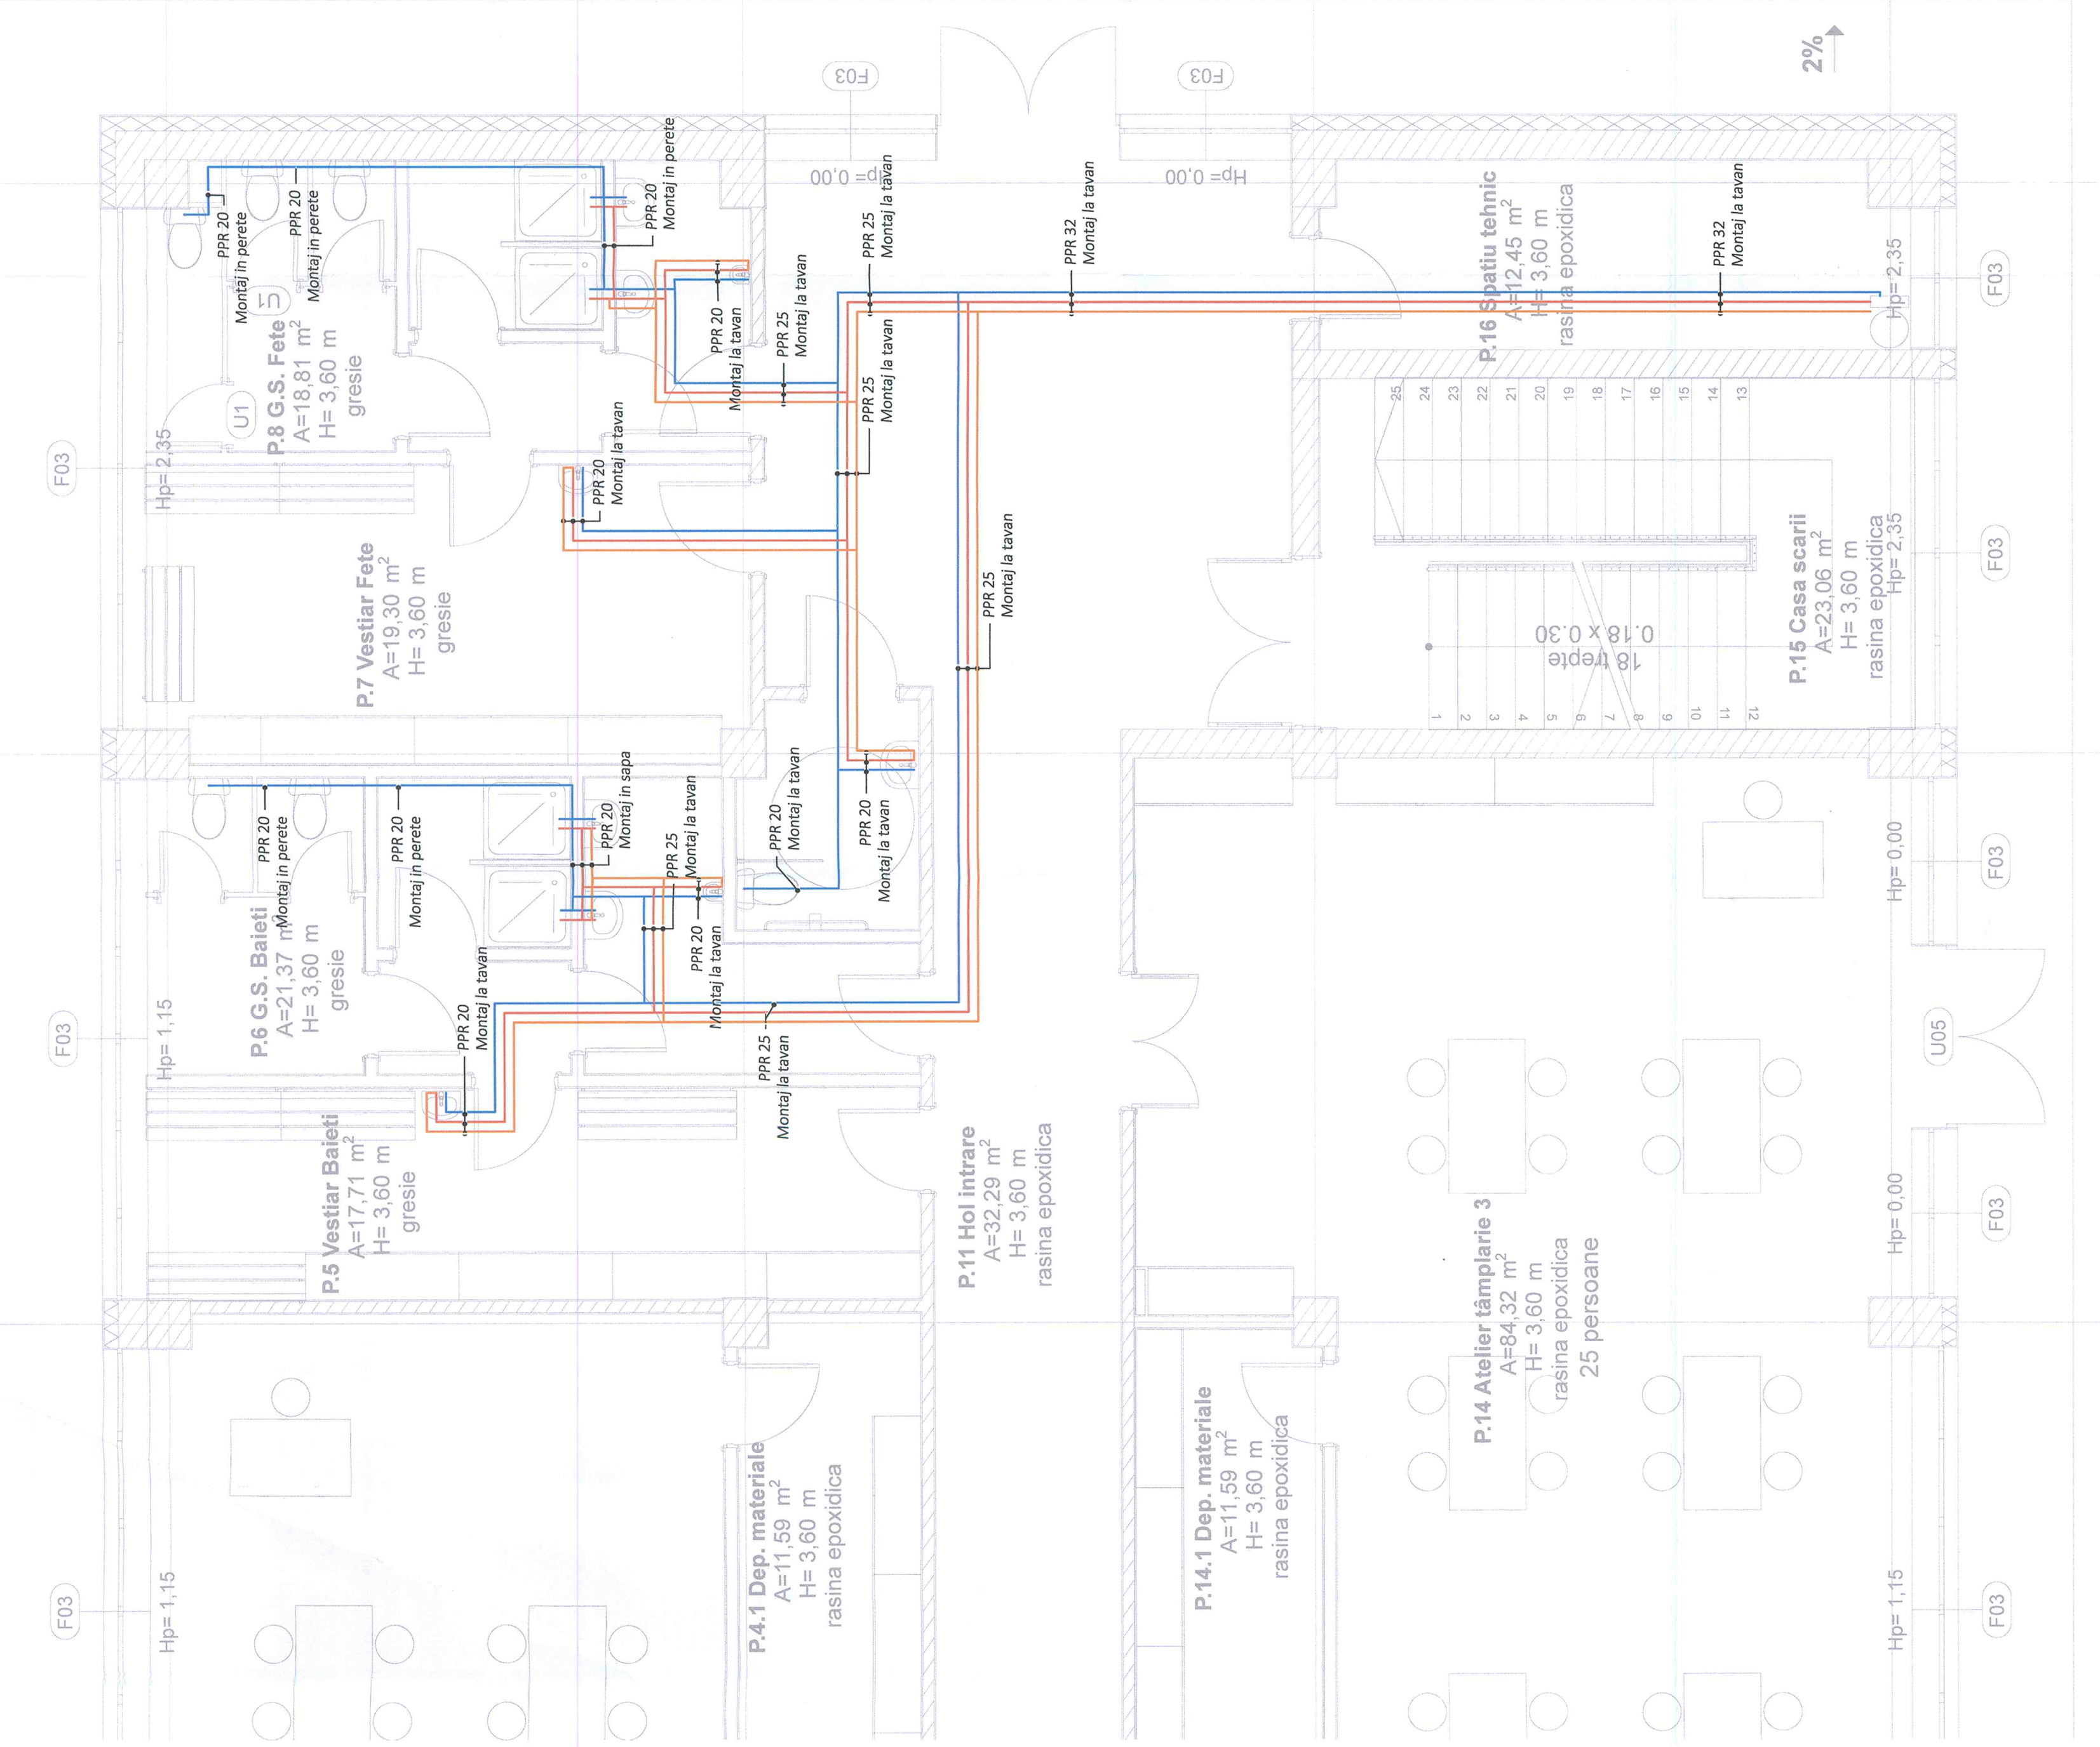

LEGENDA:

- tub canalizare menajeră proiectată, PP
- tub canalizare menajeră proiectată, din PVC
- tub canalizare pluvială proiectată, din PVC
- sens de curge a apei în conducte
- sifon de scurgere

Notă:

Toate țevile de apă rece, apă caldă menajeră și recirculare apă caldă menajeră se vor izola cu izolație de 9 mm.

LEGENDĂ:

- | | |
|---|---------------------------|
|  | țevă apă rece din PPR... |
|  | țevă apă caldă din PPR... |
|  | robinet colțar |
| AR | - apă rece |
| CM | - apă caldă menajeră |
| CA | - cămin apometru |

NOTĂ:

- Lucrările la instalațiile sanitare se vor executa conform Normativului 19.
- înaintea de începerea lucrărilor, proiectul va fi studiat împreună cu cei de amenajare, rezistență și calitate specializați și se va confirma proiectantului toate neputințele constatate față de situația reală din teren, pentru a fi soluționate.
- La executarea lucrărilor și în explorare se vor respecta Normele generale de protecția muncii, Norme republicane de protecția muncii, Legea privind apărarea/măsurii incoercibililor nr. 307/2006 și alte reglementări în vigoare cu privire la securitatea muncii și securitatea la incendiu.

 RHEIN- BRUCKE	Strada nr. 7 Timisoara 300020 - Romania Tel: 0239303 Fax: 0239303 www.rhein-brucke.ro Tel: 0239 312 812	Beneficiar JUDEȚUL ARAD DENUMIRE PROIECT AMENAJARE CAMPUS PREUNIVERSITAR TEHNOLOGIC	PROIECT NR. 689_2024 FAZA D.T.C. / P.T.H. nr. 0
SPECIFICATIE Ser Protot Proiectat Proiectat Desenat	NUME ingh. HANZA Augustin Răzvan ing. Cociuba Vlad ing. Cociuba Andreea ing. Cociuba Andreea	SCARA 1:100 DENUMIRE PLANȘA DATA 07/2025	AMPLASAMENT STR. IOAN FLUIERAS NR. 10C, MUNICIPIUL ARAD, JUDE. ARAD CF nr. 383226; TOP nr. 383226 C2 JS-01