


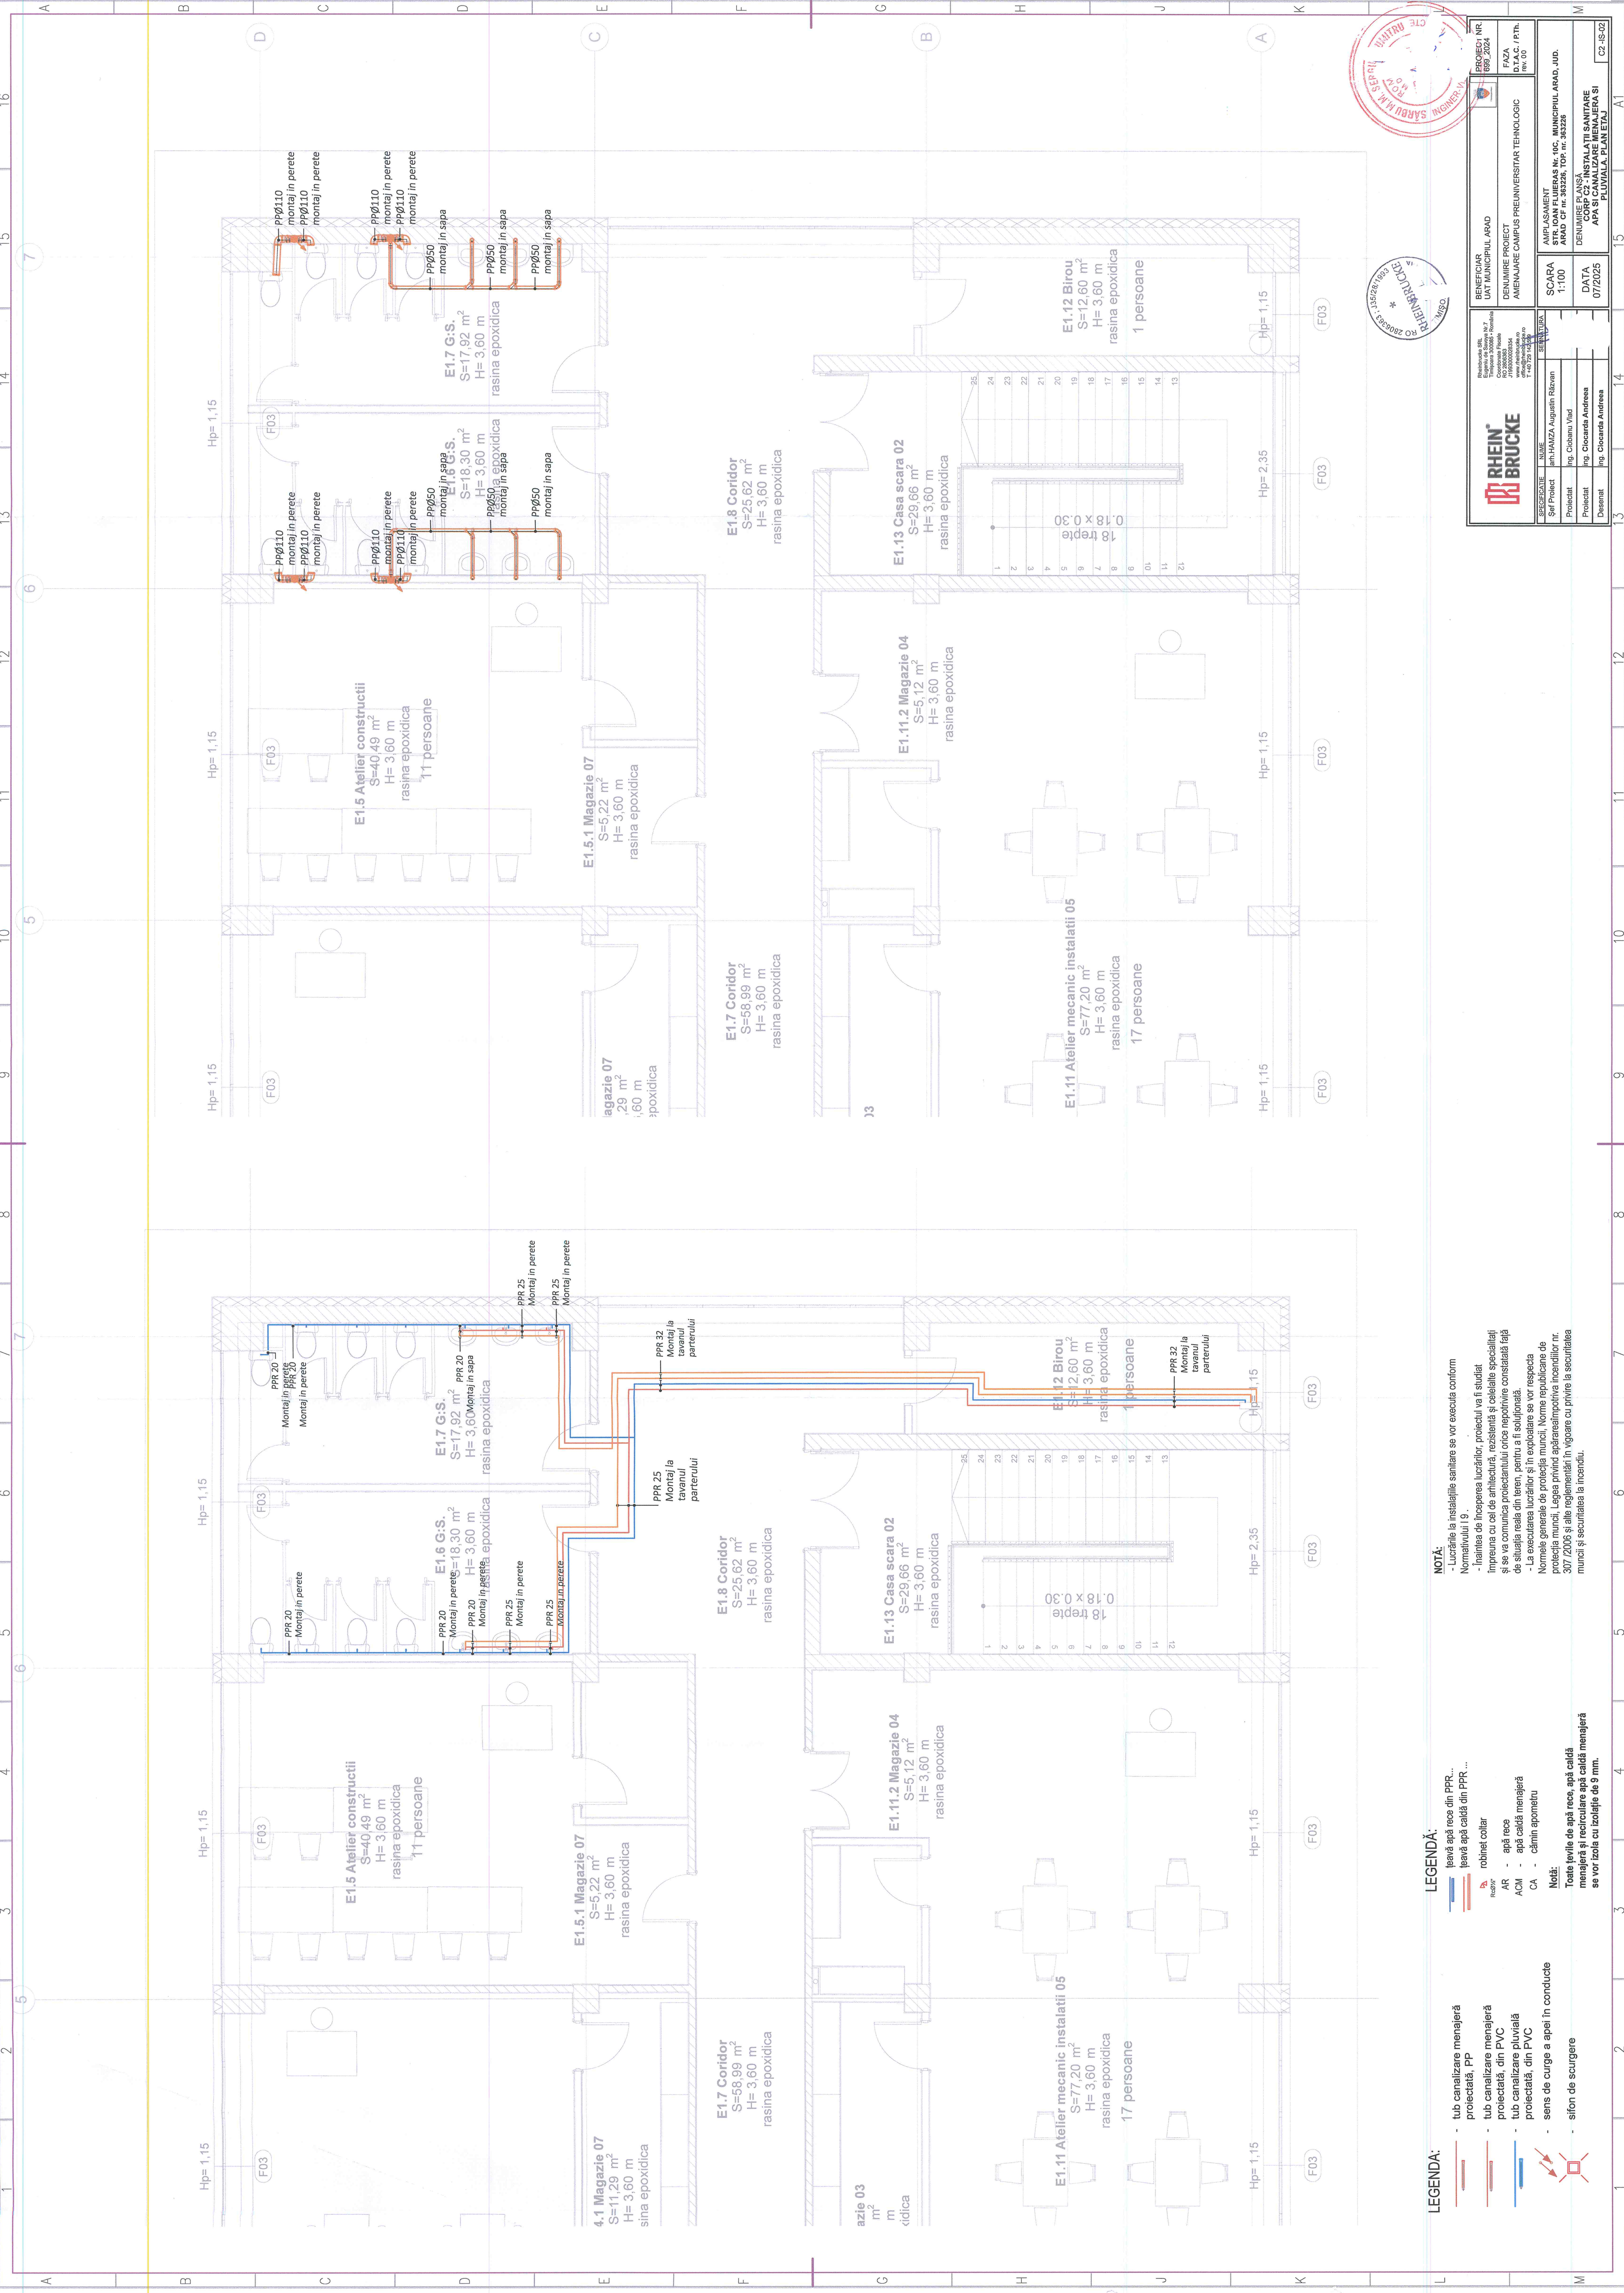

- LEGENDA:**
- tub canalizare menajeră protecată, PP
 - tub canalizare menajeră protecată, din PVC
 - tub canalizare pluvială protecată, din PVC
 - sens de curge a apei în conducte
 - sifon de scurgere

LEGENDĂ:

- leavă apă rece din PPR...
- leavă apă caldă din PPR...
- robinet coliar
- AR - apă rece
- ACM - apă caldă menajeră

Notă:

Tote țevile de apă rece, apă caldă menajeră și recirculare apă caldă menajeră se vor izola cu izolație de 9 mm.

NOTĂ:

Lucrările la instalațiile sanitare se vor executa conform Normativului 19.

- Instalarea de incalzire centrală, proiectul va fi studiat împreună cu cel de arhitectură, rezistența și celelalte specialități și se va comunica proiectantului orice schimbare constatată față de situația reală din teren, pentru a fi soluționată.
- La executarea lucrărilor și în exploatarea se vor respecta Normele generale de protecție muncii, Normele republicane de protecție muncii, Legea privind apărarea împotriva incendiilor nr. 307/2006 și alte reglementări în vigoare cu privire la securitatea muncii și securitatea la incendiu.

RHEIN BRUCKE


PROIECTANT

ING. HANZA Augustin Răzvan

PROIECT

Ing. Căcișanu Vlad









