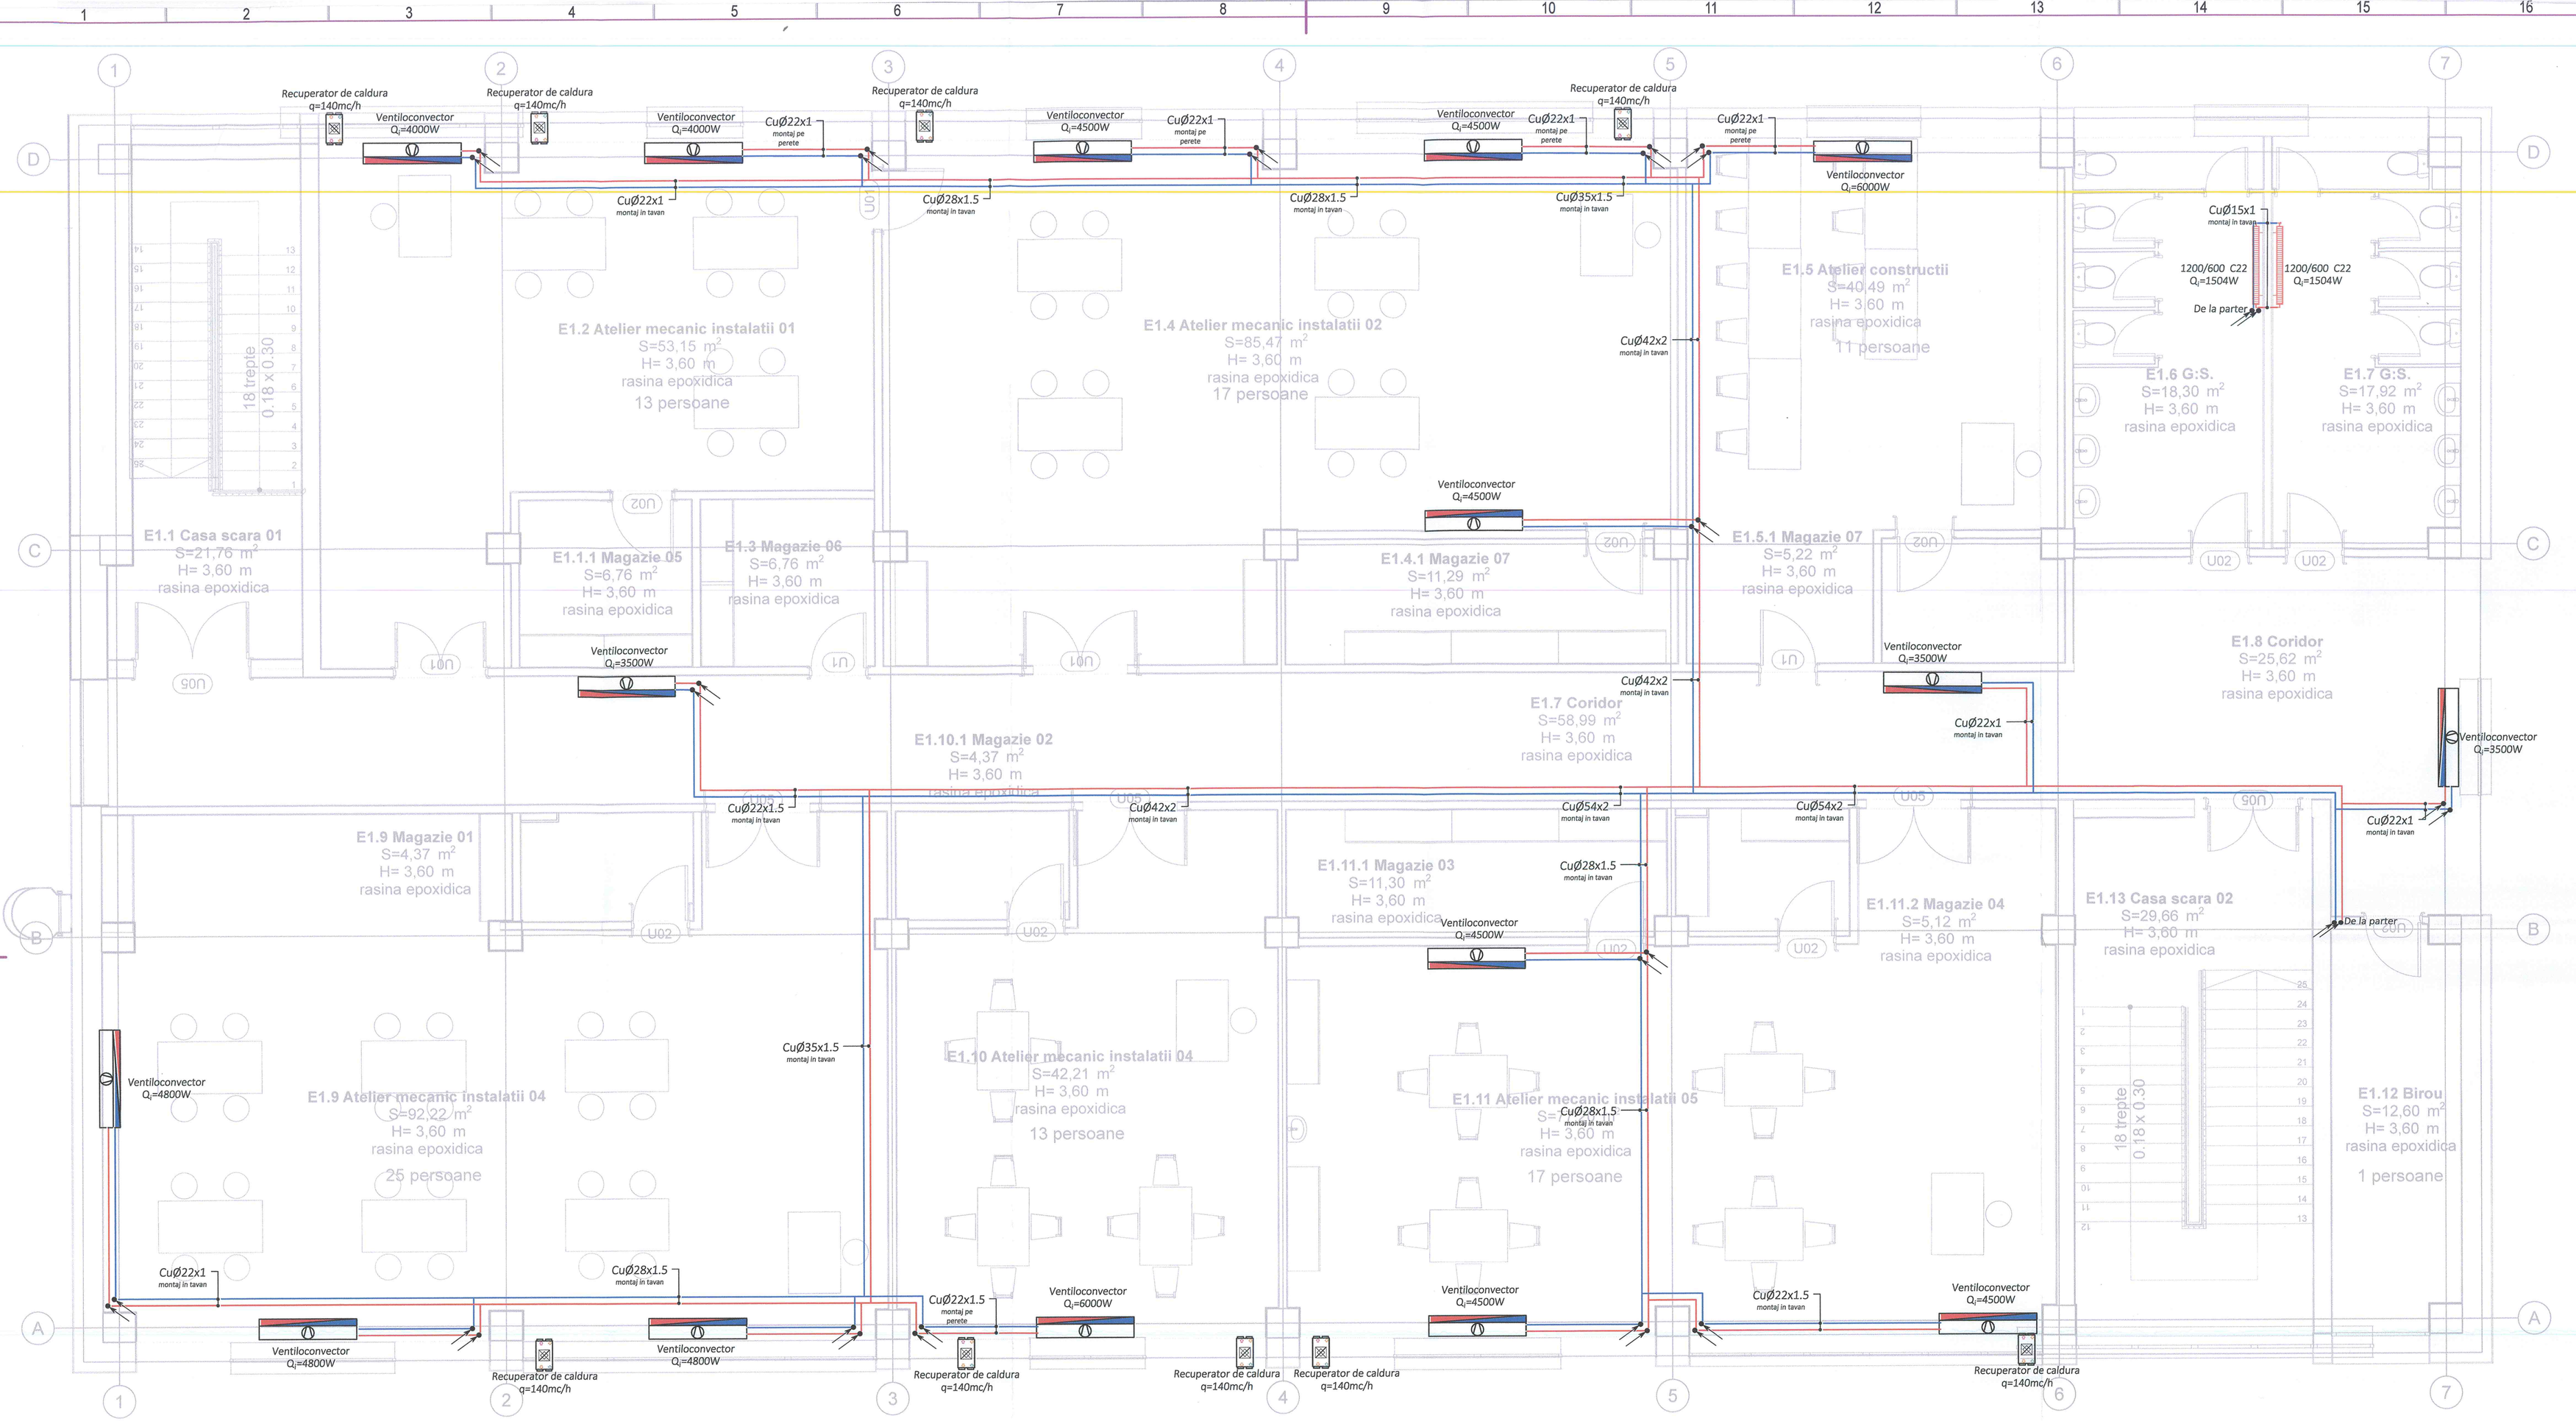

DETALIU ALIMENTARE CU AGENT TERMIC LA VENTILOCONVECTOARE

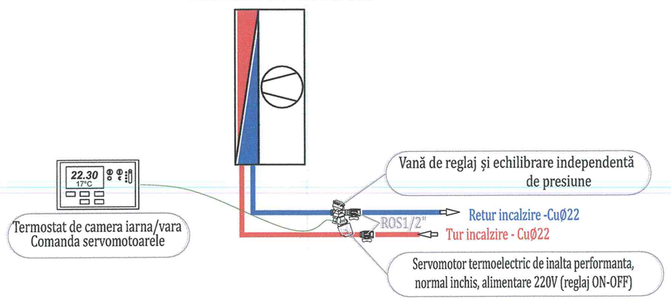

Legenda

- *Conducta incalzire TUR*
- *Conducta incalzire RETUR*
- *Ventiloconvector de pardoseala*
- *Radiator din otel*
- *Recuperator de caldura*

RHEIN BRUCKE

Rheinbrucke SRL
Eugeniu de Savoya Nr.7
Timisoara 300085 - Romania
Coordonate Fiscale
RO 28928363
J35/2676/2021
www.rheinbrucke.ro
office@rheinbrucke.ro
T +40 729 142 [illegible]

BENEFICIAR	UAT MUNICIPIUL ARAD
DENUMIRE PROIECT	AMENAJARE CAMPUS PREUNIVERSITAR TEHNOLOGIC
PROIECT NR.	699_2024
FAZA	D.T.A.C. / P.Th. rev. 00

SPECIFICATIE	NUME
Șef Proiect	arh.HAMZA Augustin Răzvan.
Proiectat	ing. Ciobanu Vlad
Proiectat	ing. **Ciocarda Andreea**
Desenat	ing. **Ciocarda Andreea**

SCARA 1:100	AMPLASAMENT **STR. IOAN FLUIERAS Nr. 10C, MUNICIPIUL ARAD, JUD. ARAD CF nr. 363226, TOP. nr. 363226**
DATA 07/2025	DENUMIRE PLANȘĂ **CORP C2 - INSTALAȚII TERMICE PLAN ETAJ**
	C2 -IT-02

ROMÂNIA CMDLPA NR.: 12561 NR. 12562 INGINER-VERIFICATOR