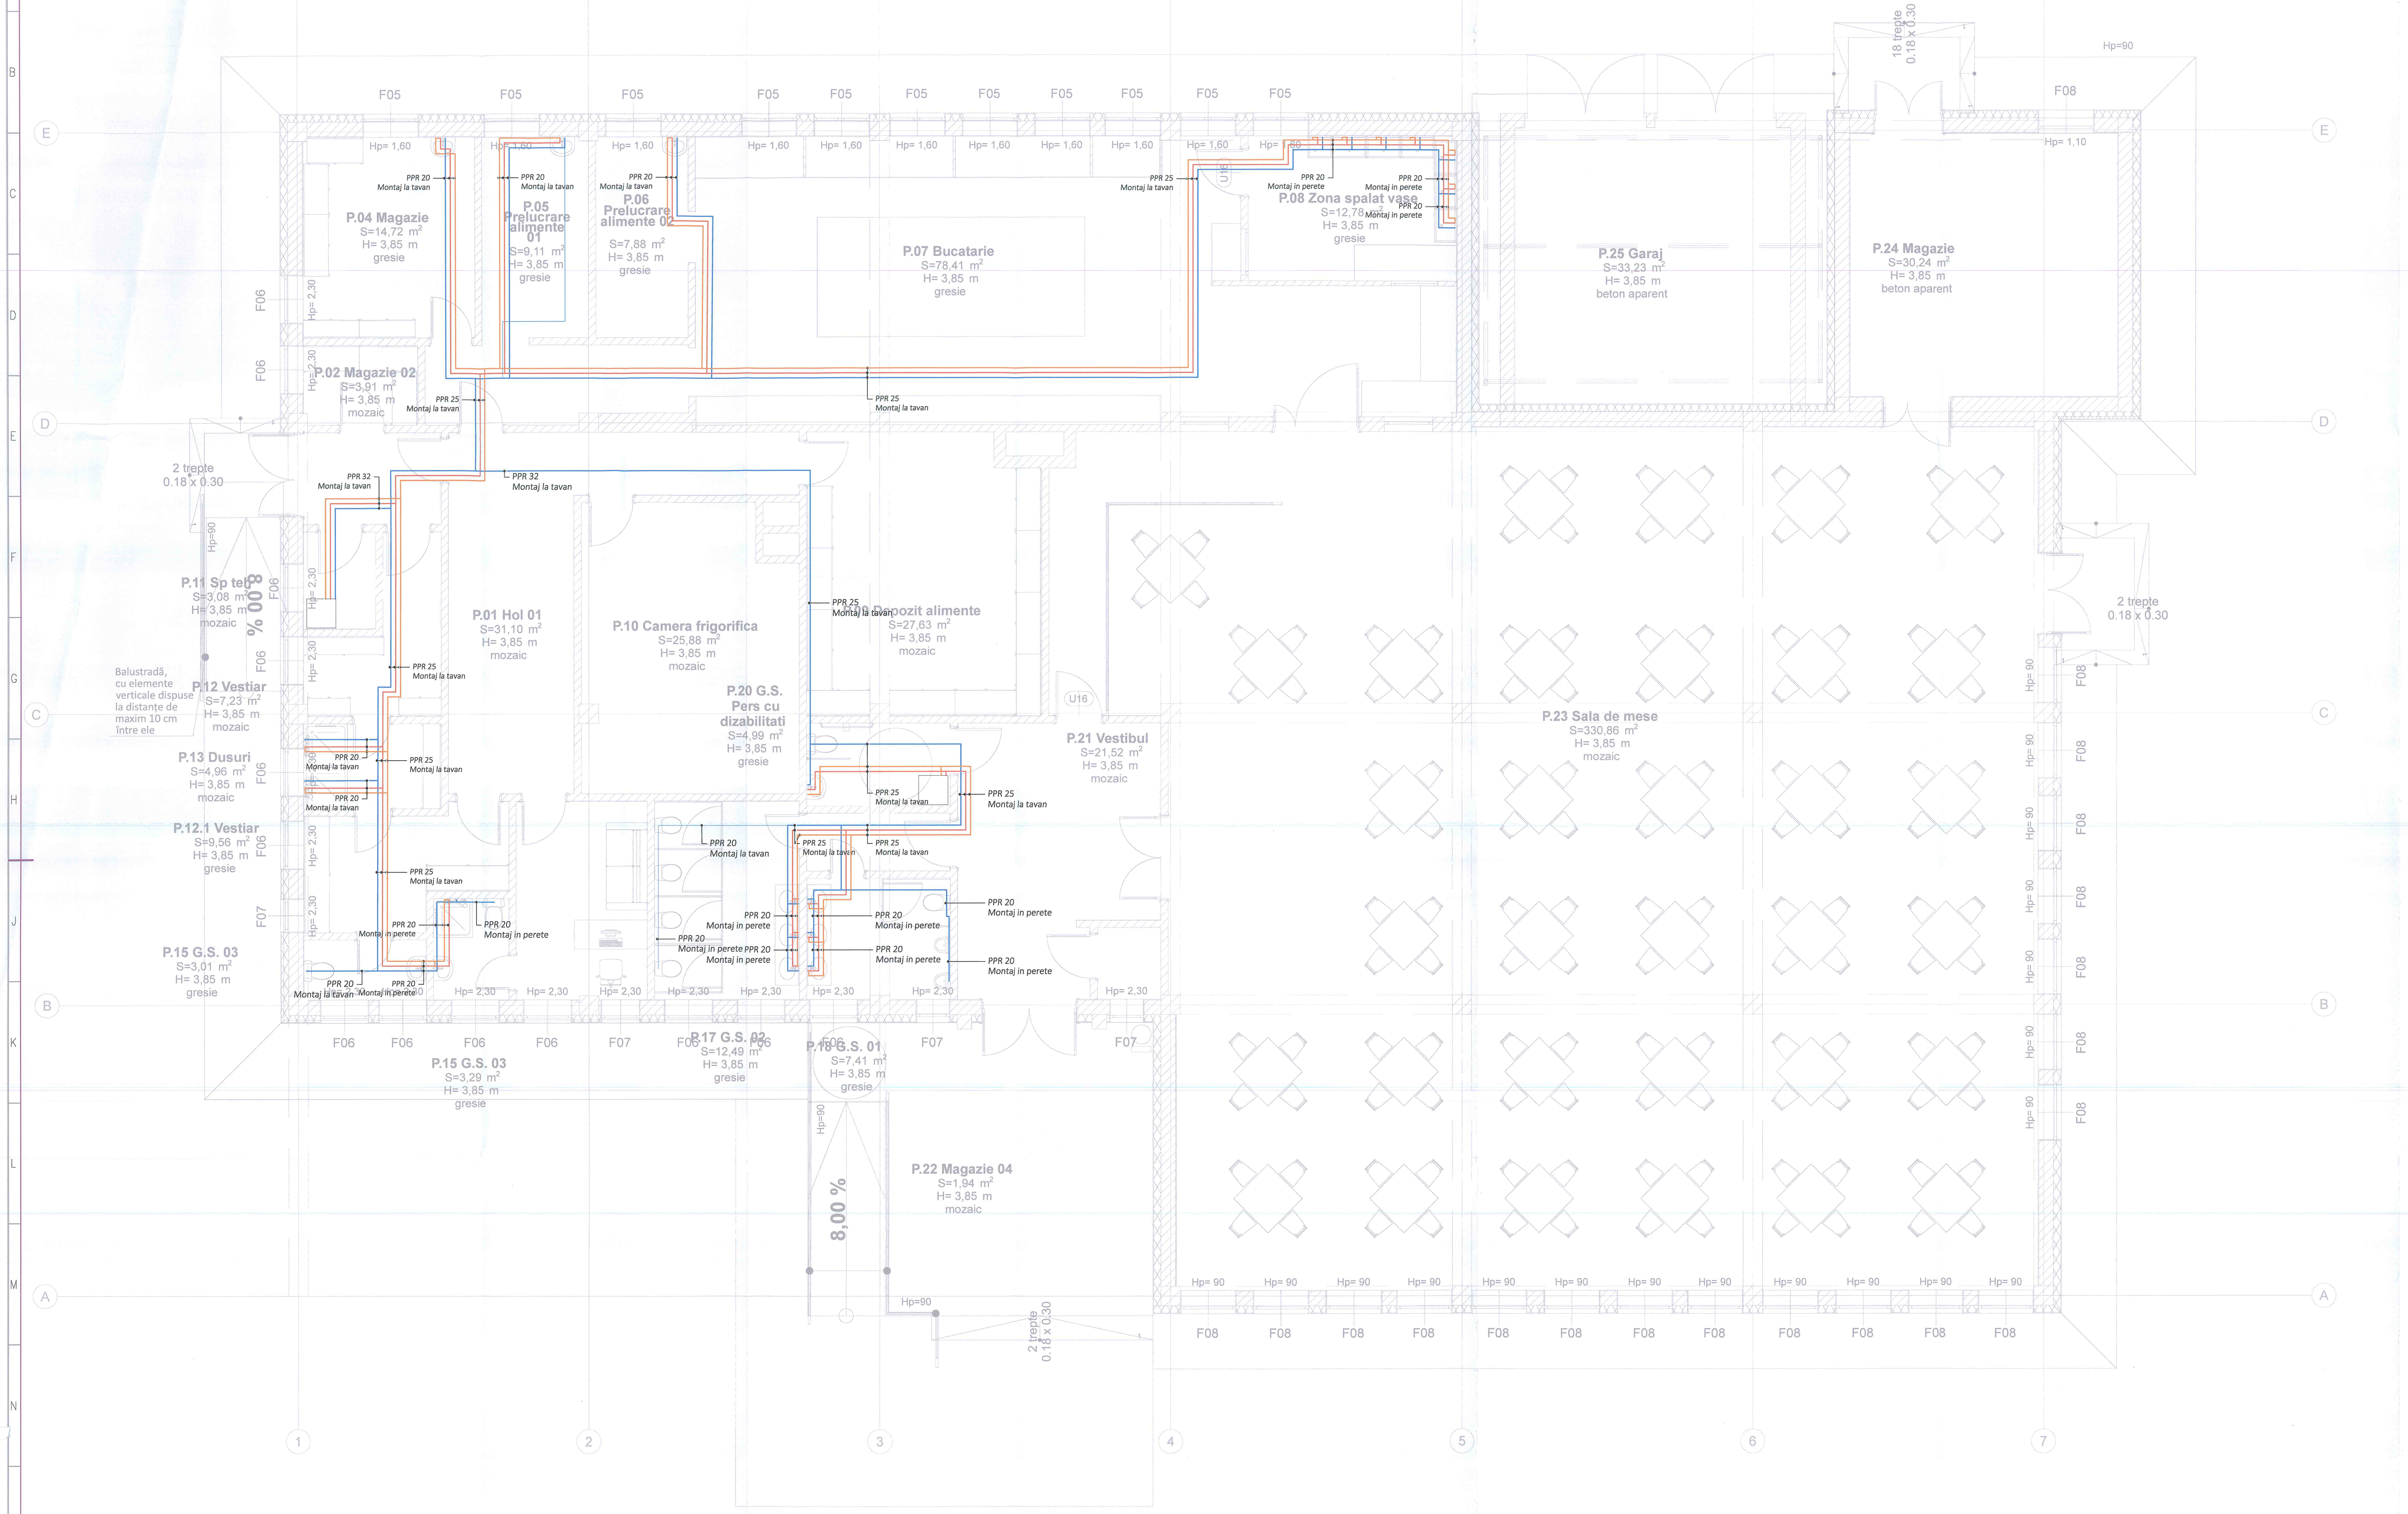

LEGENDĂ:

- țeavă apă rece din PPR...
- țeavă apă caldă din PPR ...
- RcØ½" robinet coltar

AR - apă rece
ACM - apă caldă menajeră
CA - cămin apometru

Notă:

Toate țevile de apă rece, apă caldă menajeră și recirculare apă caldă menajeră se vor izola cu izolație de 9 mm.

NOTĂ:

- Lucrările la instalațiile sanitare se vor executa conform Normativului I 9 .
- Înaintea de începerea lucrărilor, proiectul va fi studiat împreuna cu cel de arhitectură, rezistentă și celelalte specialități și se va comunica proiectantului orice nepotrivire constatată față de situația reala din teren, pentru a fi soluționată.
- La executarea lucrărilor și în exploatare se vor respecta Normele generale de protecția muncii, Norme republicane de protecția muncii, Legea privind apărareaîmpotriva incendiilor nr. 307 /2006 și alte reglementări în vigoare cu privire la securitatea muncii și securitatea la incendiu.

RHEIN® BRUCKE
Rheinbrucke SRL
Eugeniu de Savoya Nr.7
Timișoara 300085 • România
Coordonate Fiscale
RO 2806363
J1993000028354
www.rheinbrucke.ro
office@rheinbrucke.ro
T +40 729 142 599

SPECIFICAȚIE	NUME	SEMNĂTURA
Șef Proiect	arh.HAMZA Augustin Răzvan	
Proiectat	ing. Ciobanu Vlad	
Proiectat	ing. Ciocarda Andreea	
Desenat	ing. Ciocarda Andreea	

BENEFICIAR: UAT MUNICIPIUL ARAD

DENUMIRE PROIECT: AMENAJARE CAMPUS PREUNIVERSITAR TEHNOLOGIC

PROIECT NR. 699_2024

FAZA: D.T.A.C. / P.Th. rev. 00

SCARA 1:100

DATA 07/2025

AMPLASAMENT: STR. IOAN FLUIERAS Nr. 10C, MUNICIPIUL ARAD, JUD. ARAD CF nr. 363226, TOP. nr. 363226

DENUMIRE PLANȘĂ: CORP C3 - INSTALAȚII SANITARE APA . PLAN PARTER

COD PLANȘĂ: C3 -IS-02

A0