


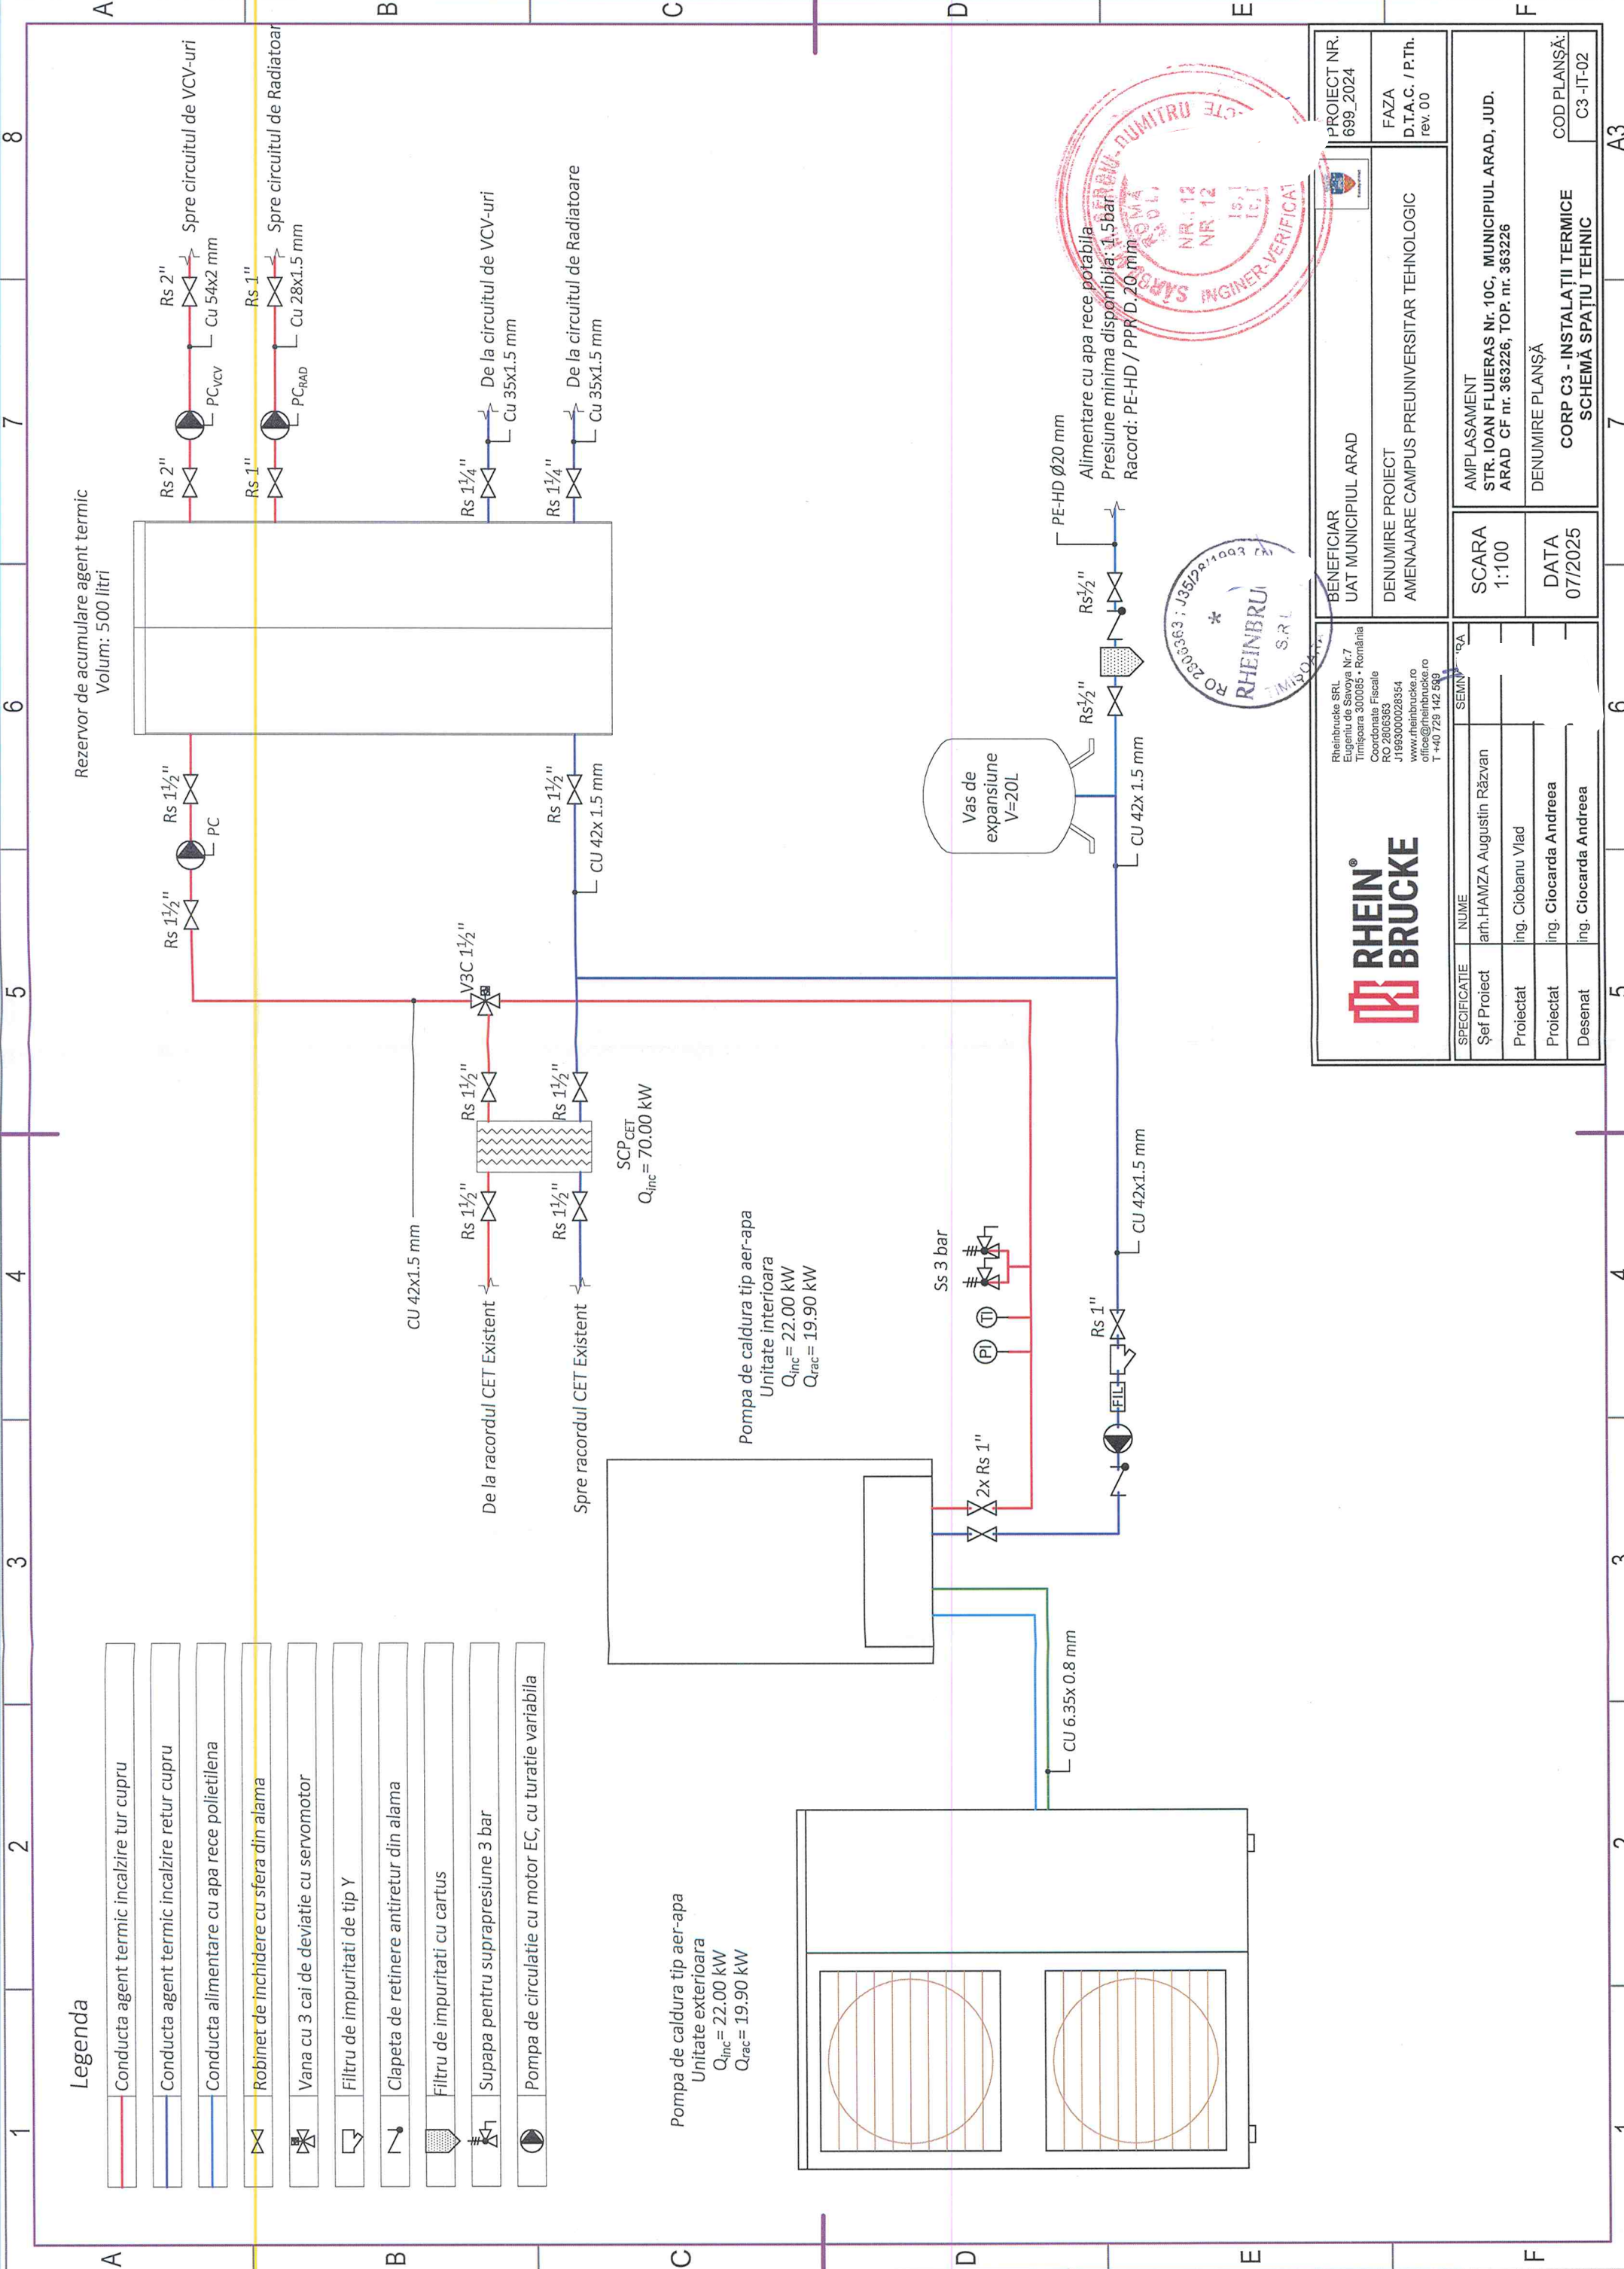

Legenda

	Conducta agent termic incalzire tur cupru
	Conducta agent termic incalzire retur cupru
	Conducta alimentare cu apa rece polietilena
	Robinet de inchidere cu sfera din alama
	Vana cu 3 cai de deviatie cu servomotor
	Filtru de impuritati de tip Y
	Clapeta de retinere antiretur din alama
	Filtru de impuritati cu cartus
	Supapa pentru suprapresiune 3 bar
	Pompa de circulație cu motor EC, cu turatie variabila

Pompa de caldura tip aer-apa
Unitate exterioara
Q_{inc}= 22.00 kW
Q_{rac}= 19.90 kW

Pompa de caldura tip aer-apa
Unitate interioara
Q_{inc}= 22.00 kW
Q_{rac}= 19.90 kW

SCP_{CET}
Q_{inc}= 70.00 kW

Rezervor de acumulare agent termic
Volum: 500 litri

Rheinbrücke SRL
Eugeniu de Savoy Nr.7
Timișoara 300065 • România
Coordonate Fiscale
RO 2800563
J1993000028354
www.rheinbruecke.ro
office@rheinbruecke.ro
T +40 728 142 510

BENEFICIAR UAT MUNICIPIUL ARAD		PROIECT NR. 699_2024
DENUMIRE PROIECT AMENAJARE CAMPUS PREUNIVERSITAR TEHNOLOGIC		FAZA D.T.A.C. / P.Th. rev. 00
SCARA 1:100	AMPLASAMENT STR. IOAN FLUIERAS Nr. 10C, MUNICIPIUL ARAD, JUD. ARAD CF nr. 363226, TOP. nr. 363226	COD PLANȘĂ: C3 -T-02
DATA 07/2025	DENUMIRE PLANȘĂ CORP C3 - INSTALAȚII TERMICE SCHEMĂ SPAȚIU TEHNIC	
SPECIFICATIE	NUME	SEMNAȚURA
Șef Proiect	arh. HAMZA Augustin Răzvan	
Proiectat	ing. Ciobanu Vlad	
Proiectat	ing. Ciocarda Andreea	
Desenat	ing. Ciocarda Andreea	

