


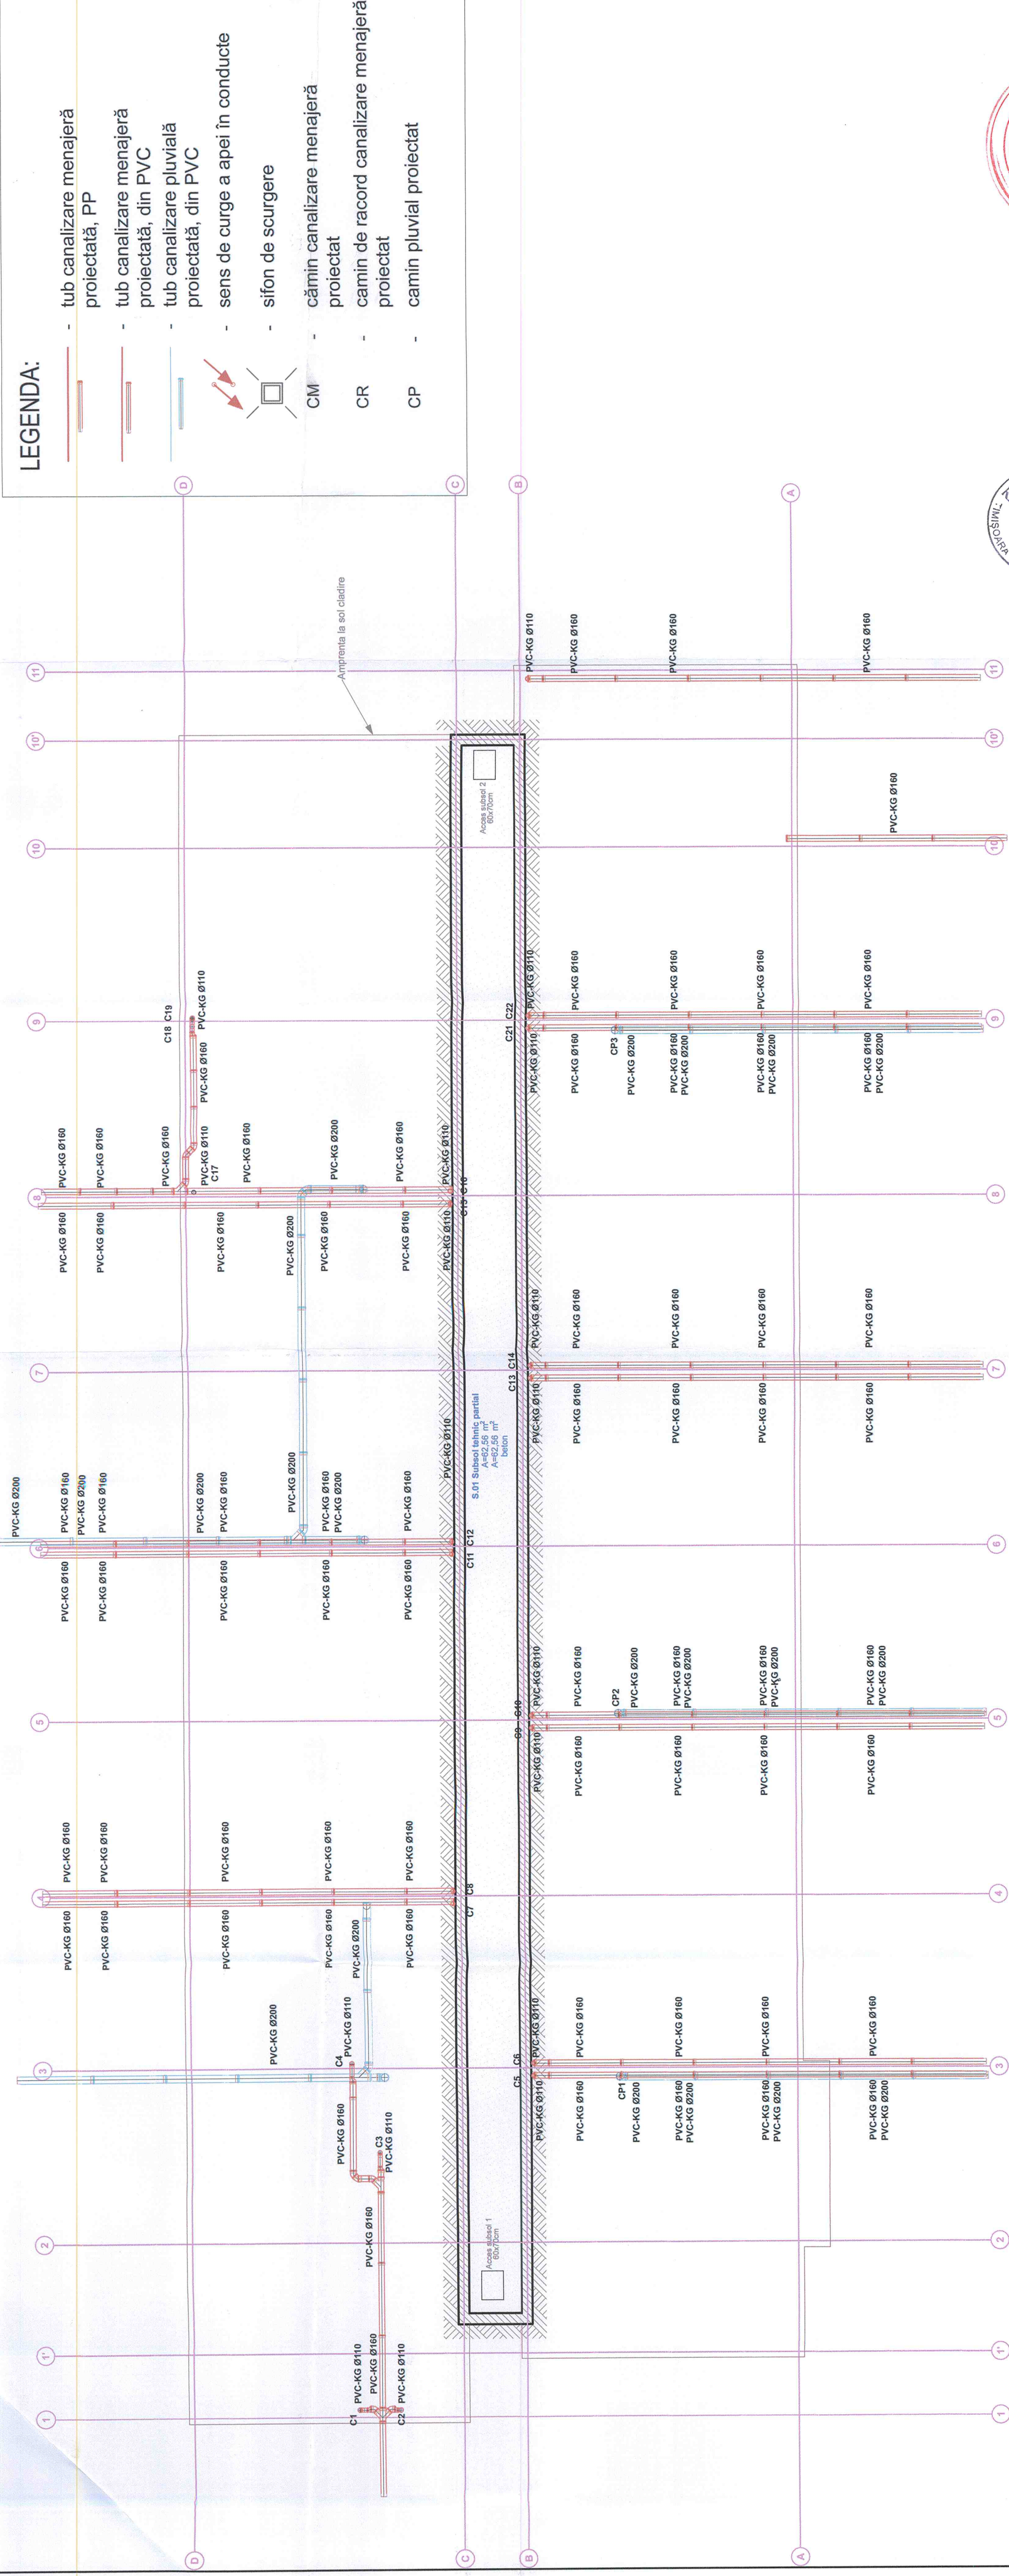

LEGENDA:

- tub canalizare menajeră proiectată, PP
- tub canalizare menajeră proiectată, din PVC
- tub canalizare pluvială proiectată, din PVC
- sens de curge a apei în conducte
- sifon de scurgere
- cămin canalizare menajeră proiectat
- camin de racord canalizare menajeră proiectat
- camin pluvial proiectat


NOTĂ:

- Lucrările la instalațiile sanitare se vor executa conform Normativului I 9.
- Înaintea de începerea lucrărilor, proiectul va fi studiat împreună cu cel de arhitectură, rezistență și celelalte specialități și se va comunica proiectantului orice nepotrivire constatată față de situația reală din teren, pentru a fi soluționată.
- La executarea lucrărilor și în exploatare se vor respecta Normele generale de protecția muncii, Norme republicane de protecția muncii, Legea privind apărarea împotriva incendiilor nr. 307 / 2006 și alte reglementări în vigoare cu privire la securitatea muncii și securitatea la incendiu.

Pantele conductelor de canalizare menajeră

- Ø 32 - 0.0350
- Ø 50 - 0.0250
- Ø 110 - 0.0112
- Ø 160 - 0.0078

Categoria de importanta: C Clasa de importanta: II,III Grad de rezistenta la foc: II

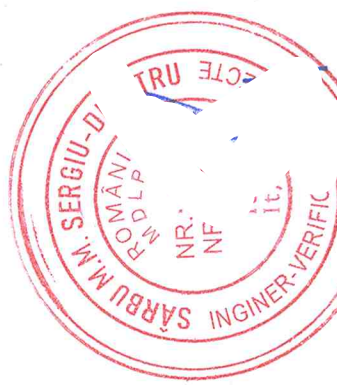

RHEINBRUCKE Rheinbrücke SRL Str. Ștefan cel Mare nr. 7 Tronțeniș 530005 - România Coordonate Facila Cămin J169000028354 www.rheinbrucke.ro info@rheinbrucke.ro T +40 729 142 598		BENEFICIAR UAT MUNICIPIUL ARAD	PROIECT NR. 699_2024
DENUMIRE PROIECT AMENAJARE CAMPUS PREUNIVERSITAR TEHNOLOGIC		FAZA D.T.A.C. / P.T. 16.01.00	
SCARA 1:100	AMPLASAMENT STR. IOAN FLUIERAS Nr. 10C, MUNICIPIUL ARAD, JUDE.		
DATA 07/2025	DENUMIRE PLANSĂ CORP C4 - INSTALAȚII SANITARE APA SI CANALIZARE MENAJERA SI PLUVIALA.	COD PLANSĂ PLAN SUBSOL C4-1S-01	