


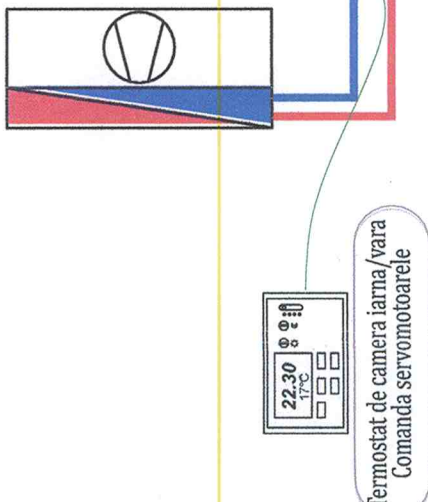

Legend


- Conducta in
- Conducta in
- Conducta c
- Ventiloconv
- Radiator dir
- Recuperato

NOTĂ: Lucrările la instalațiile termice se vor executa conform Normativului T-5

- înaintea de începerea lucrărilor, proiectul va fi studiat împreună cu cei de amenajare, rezistența și calitatea materialelor utilizate și se va comunica profesionalilor din cadrul societății care să verifice starea de conservare a acestora înainte de începerea lucrărilor.

- pentru a fi soluționate problemele care apar în exploatarea sa vor exista norme speciale de protecția muncii.

- Norma generală de protecția muncii. Norme aplicabile de protecția muncii. Legile privind apărarea împotriva incendiilor nr. 307/2006 și legea privind asigurarea securității și sănătății în muncă nr. 319/2006.

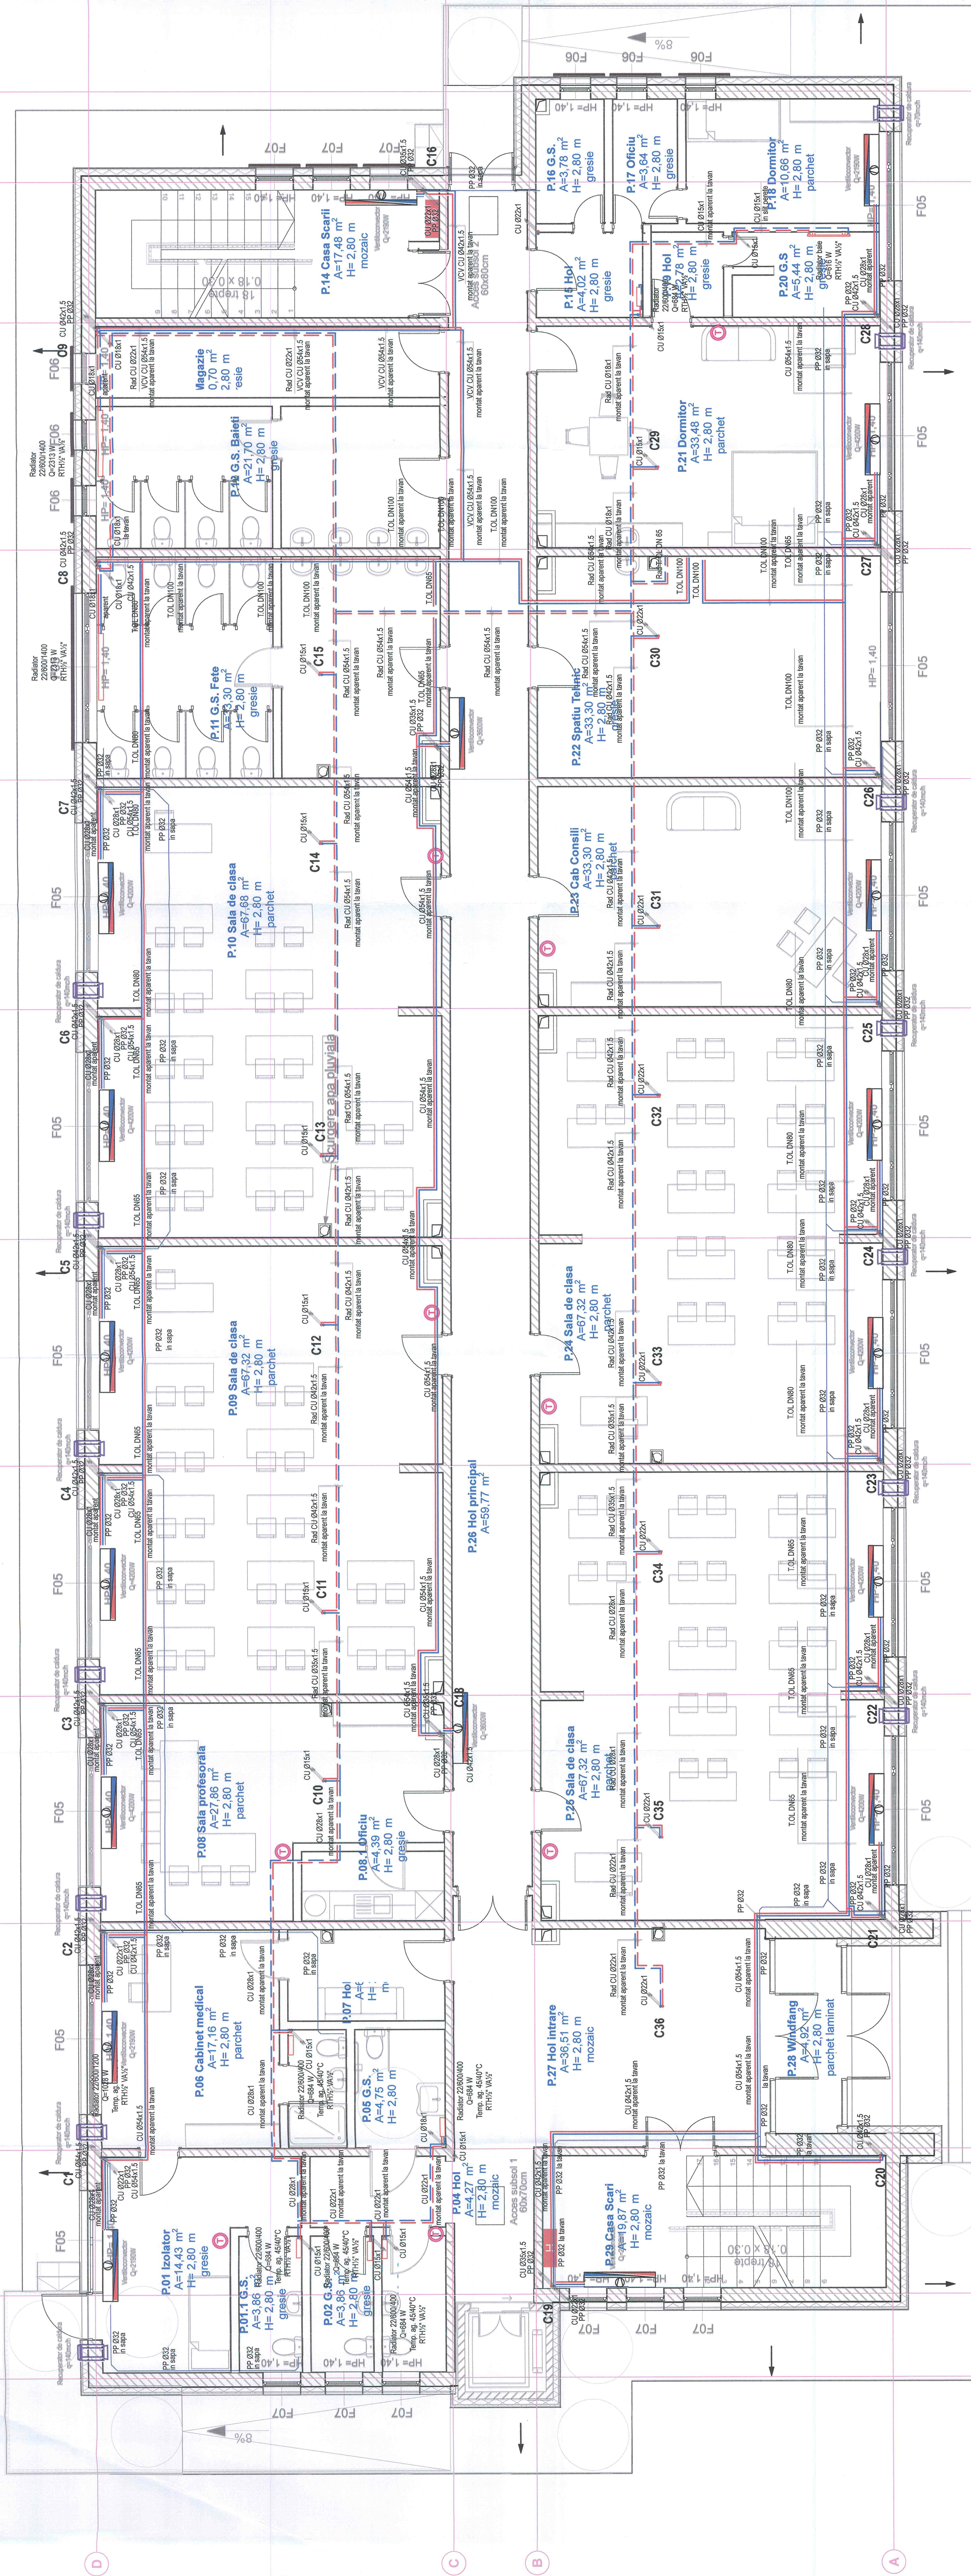[illegible]