


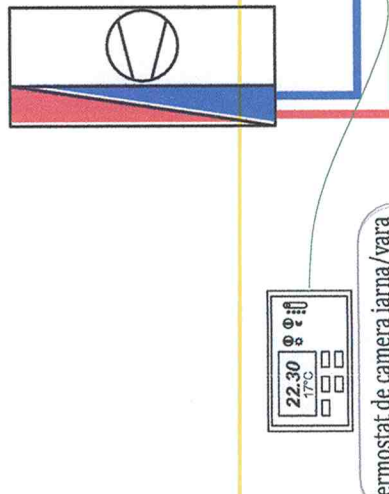


- Conducta incalzire TUR
- Conducta incalzire RETUR
- Conducta condens
-  Ventilator de pardose
-  Radiator din otel
-  Recuperator de caldura

Lucrările la instalațiile termice se vor executa conform normativului 1.13

Înainte de începerea lucrărilor, proiectul va fi studiat împreună cu cel de amenajare, proiectantul și celelalte specialități și se va comunica proiectantului orice modificări necesare. După aprobarea proiectului, în scopul evitării constatării tărie de situația reală din teren, pentru a fi soluționată.

La executarea lucrărilor în exploatare se vor respecta Normele generale de protecția muncii, Norme tehnice de protecție muncii, Legea privind apărarea civilă, Regulamentul de protecție muncii, Legea privind activitatea împotriva incendiilor nr. 307 /2006 și alte reglementări în vigoare care privesc securitatea muncii și securitatea la incendiu.

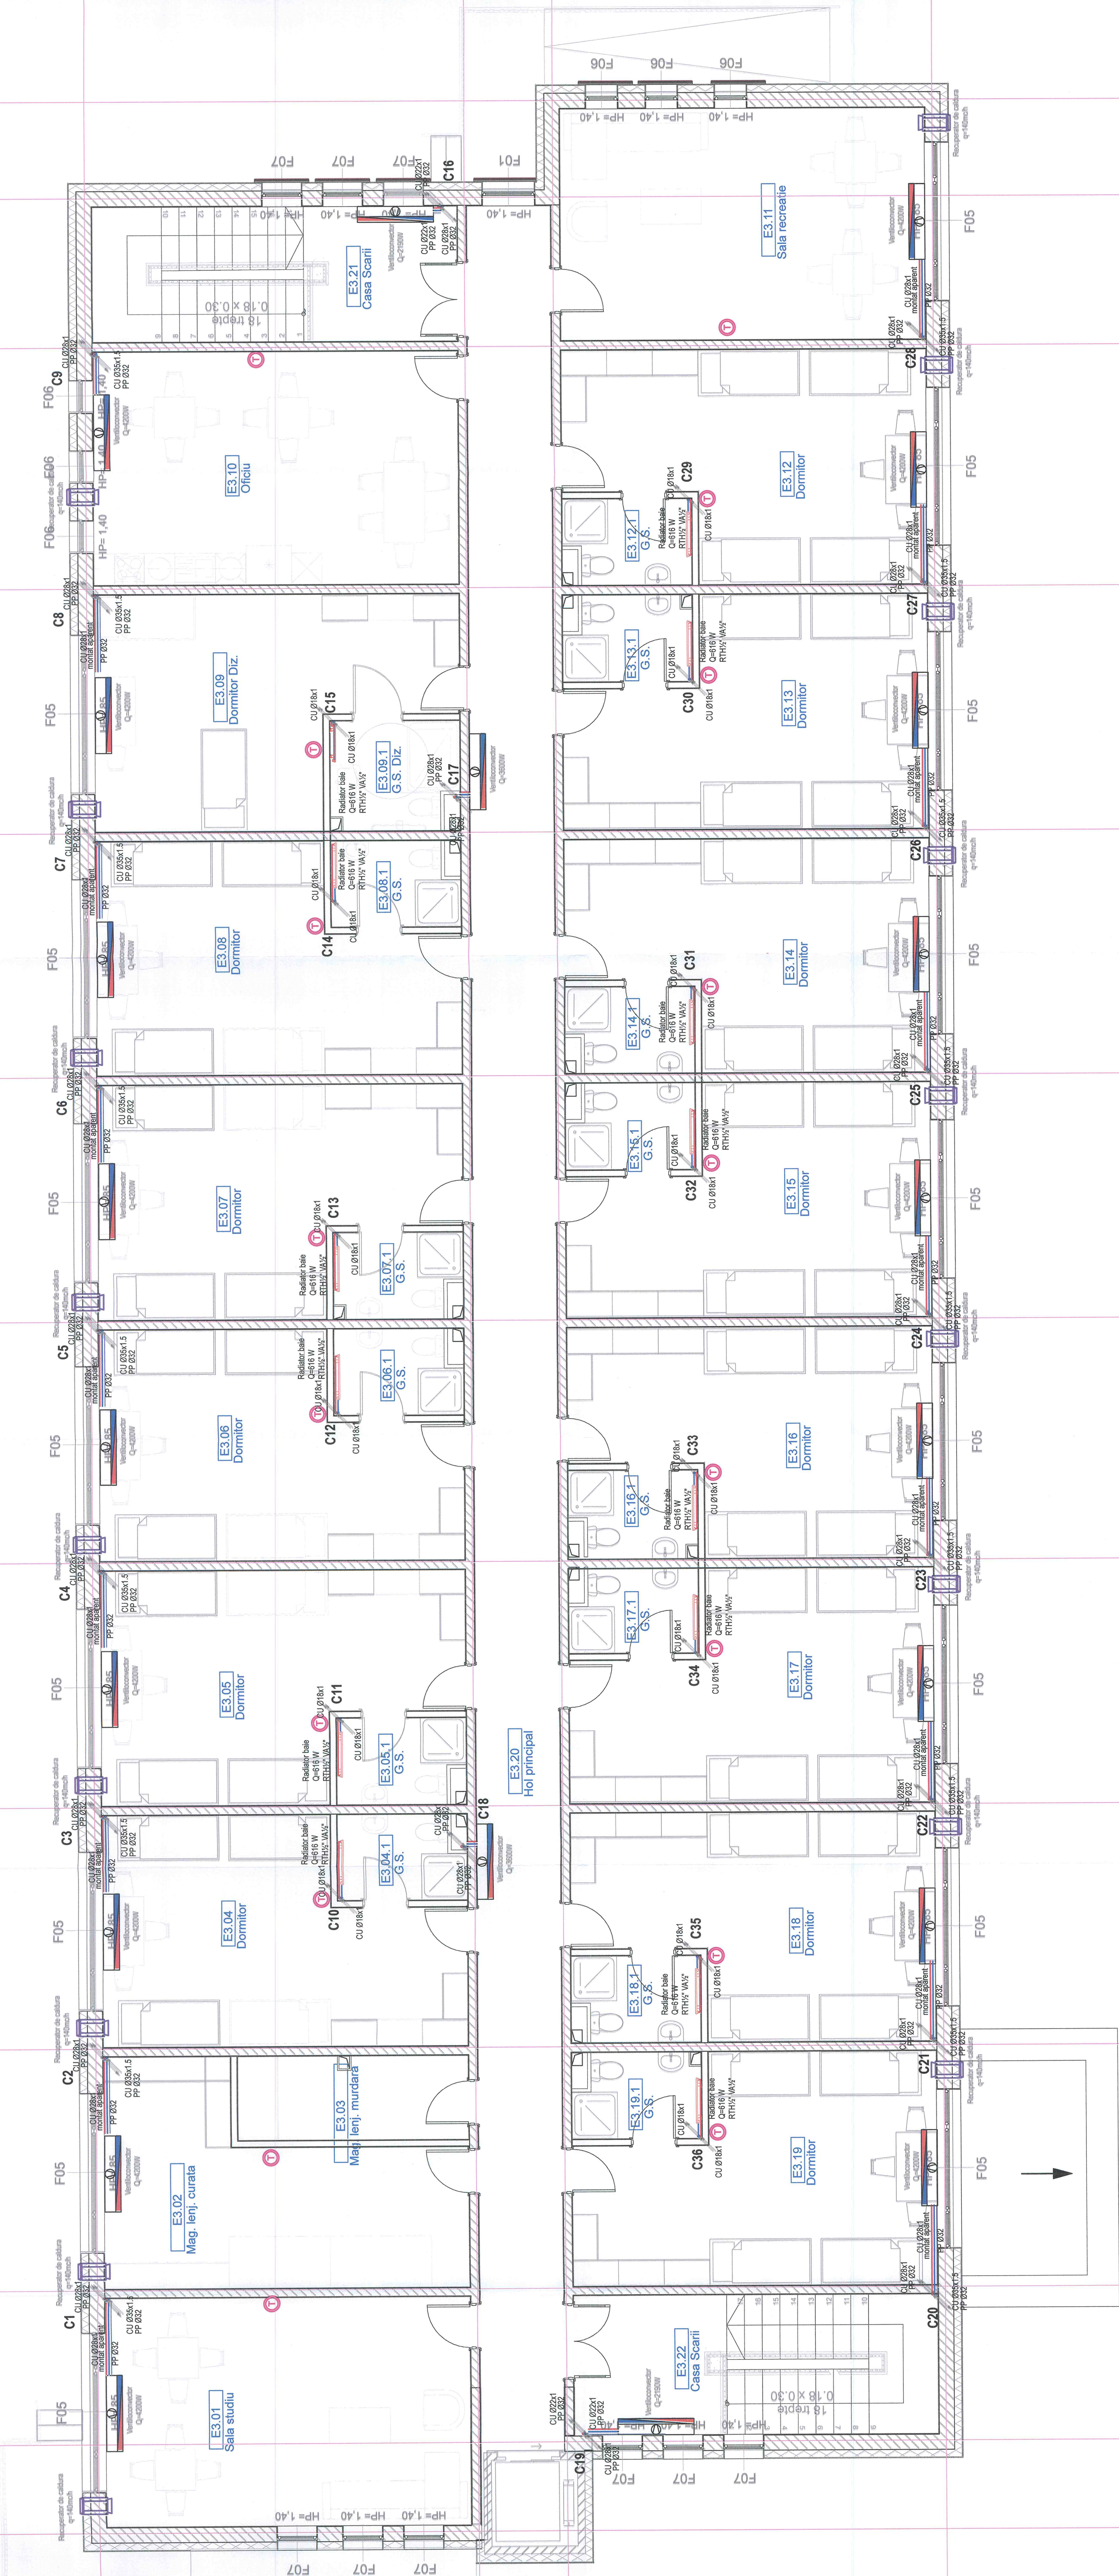

Categoría de importancia: C    Clase de importancia: II, III    Grad de rezistentă la foc: II

[illegible]