


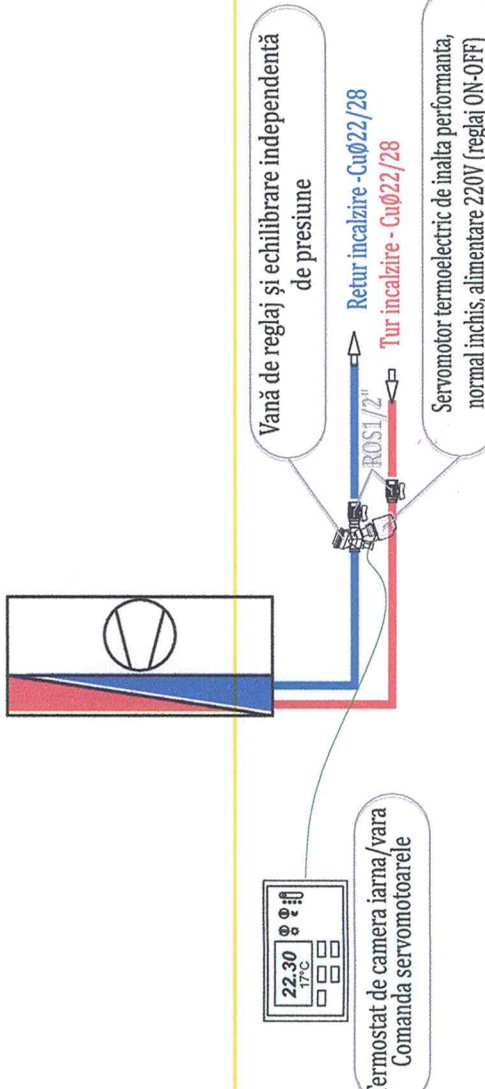


Legenda

- Conducta incalzire TUR
- Conducta incalzire RETUR
- Conducta condens
- Ventilatorconvector de pardoseala
- Radiator din otel
- Recuperator de caldura

Lucrări: Lucrările la instalațiile termice se vor executa conform Normativului 1/3.

1.1.1. Inaintea de începerea lucrărilor, proiectul va fi studiat împreună cu cei de conducere, rezidenții și celelalte specialități și se va comunica proiectantului orice modificare necesară, pentru a fi soluționată înaintea realizării teren, pentru a fi consolidată.

1.1.2. La executarea lucrărilor și în exploatarea se vor respecta Normele generale de protecția muncii, Normele specifice de protecția muncii, Legea privind apărarea împotriva incendiilor nr. 307/2006 și alte reglementări în vigoare care privesc la securitatea muncii și securitatea la incendiu.

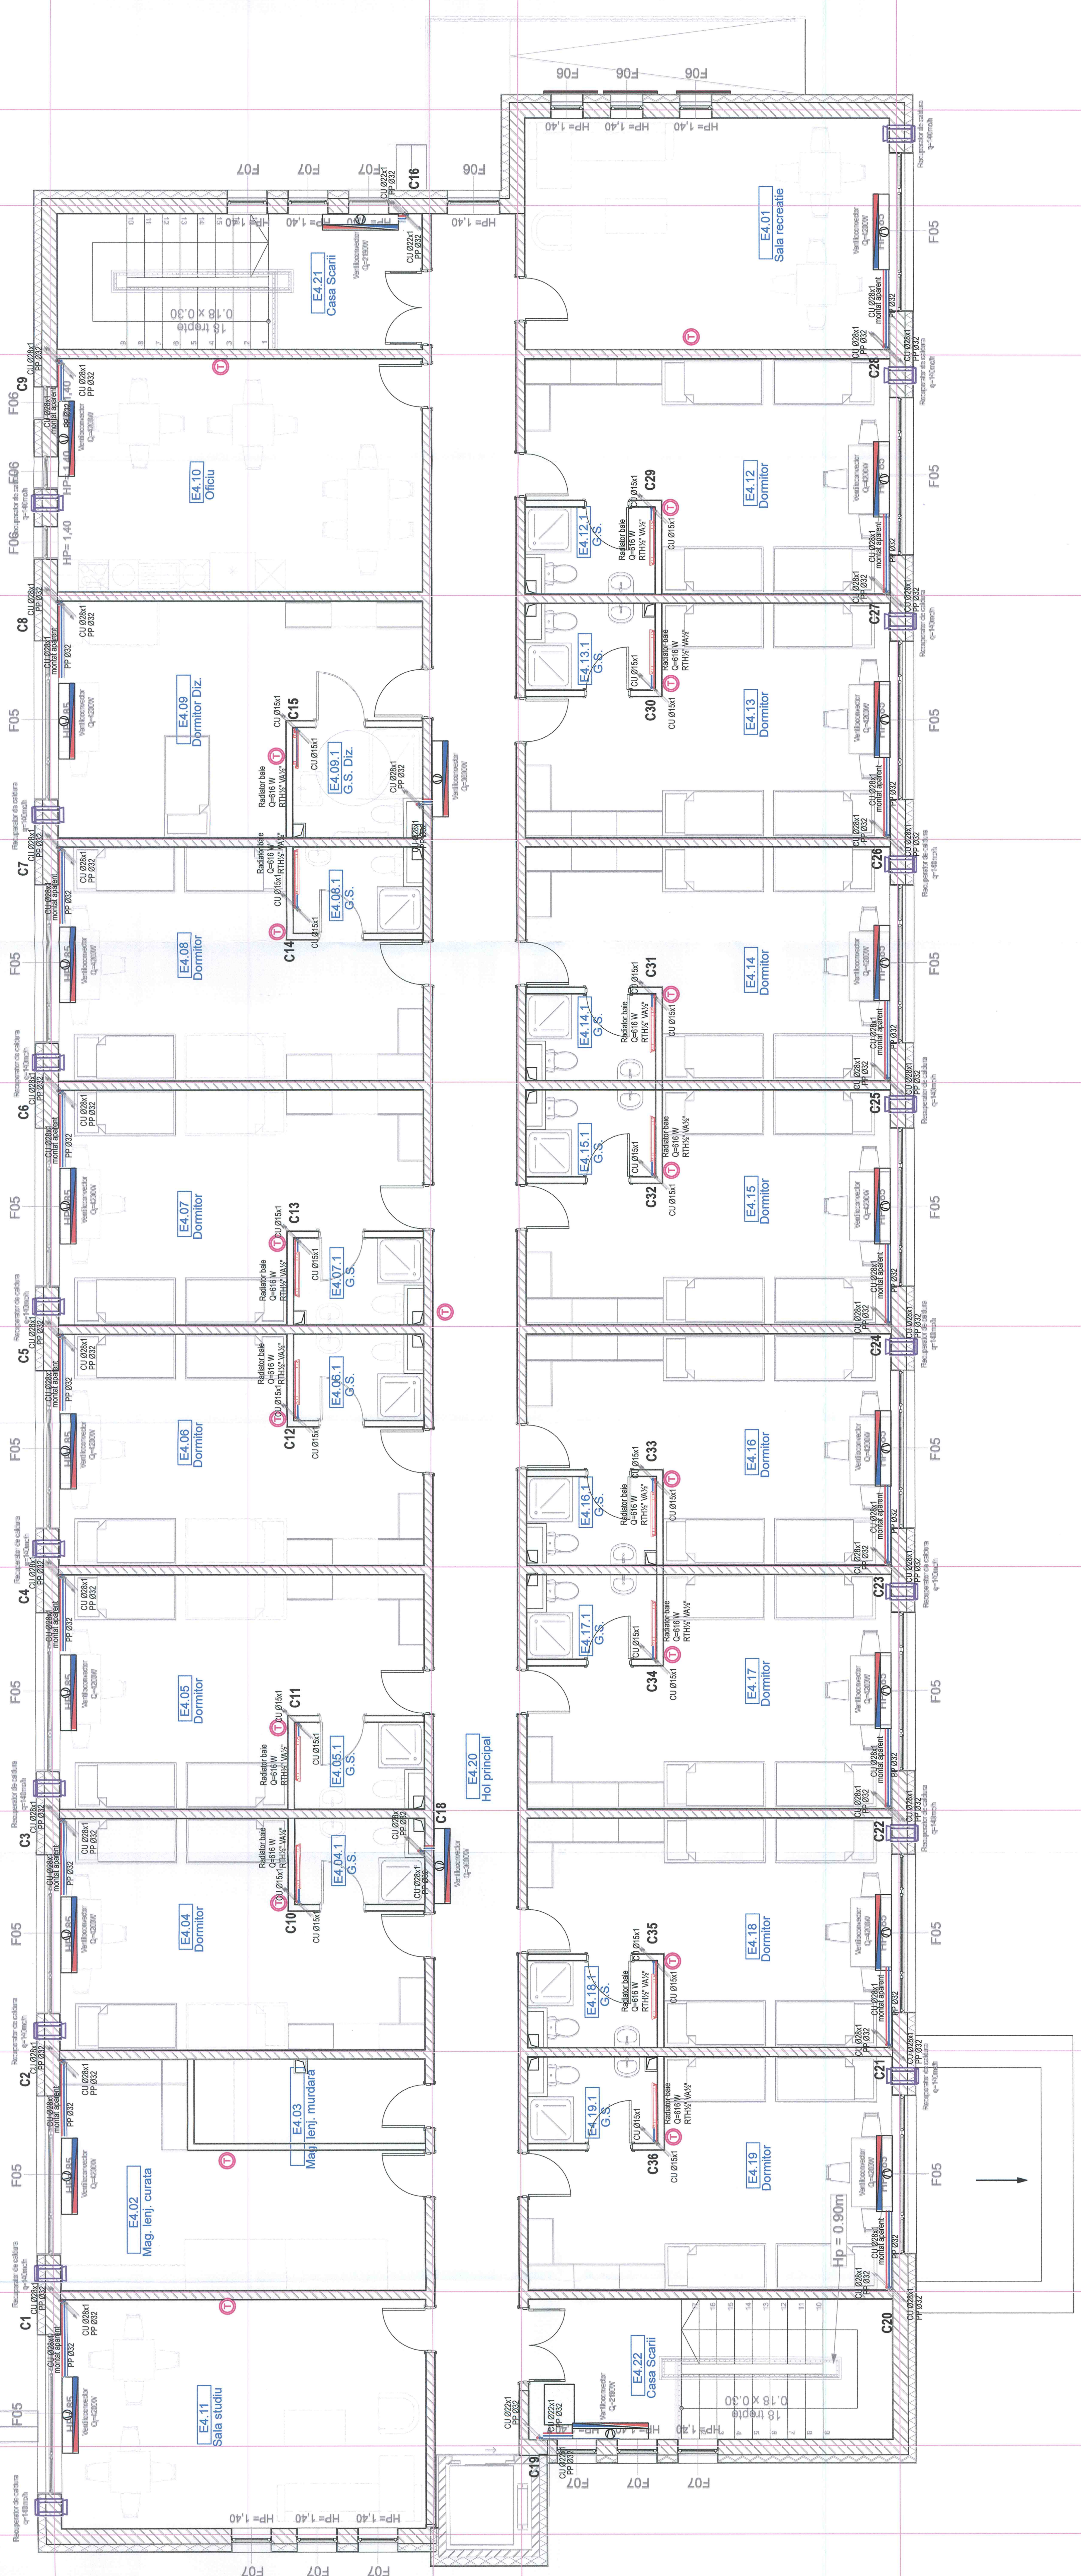

REINBRÜCKE
S.R.L.
MISORI
*
135/28/1993

