


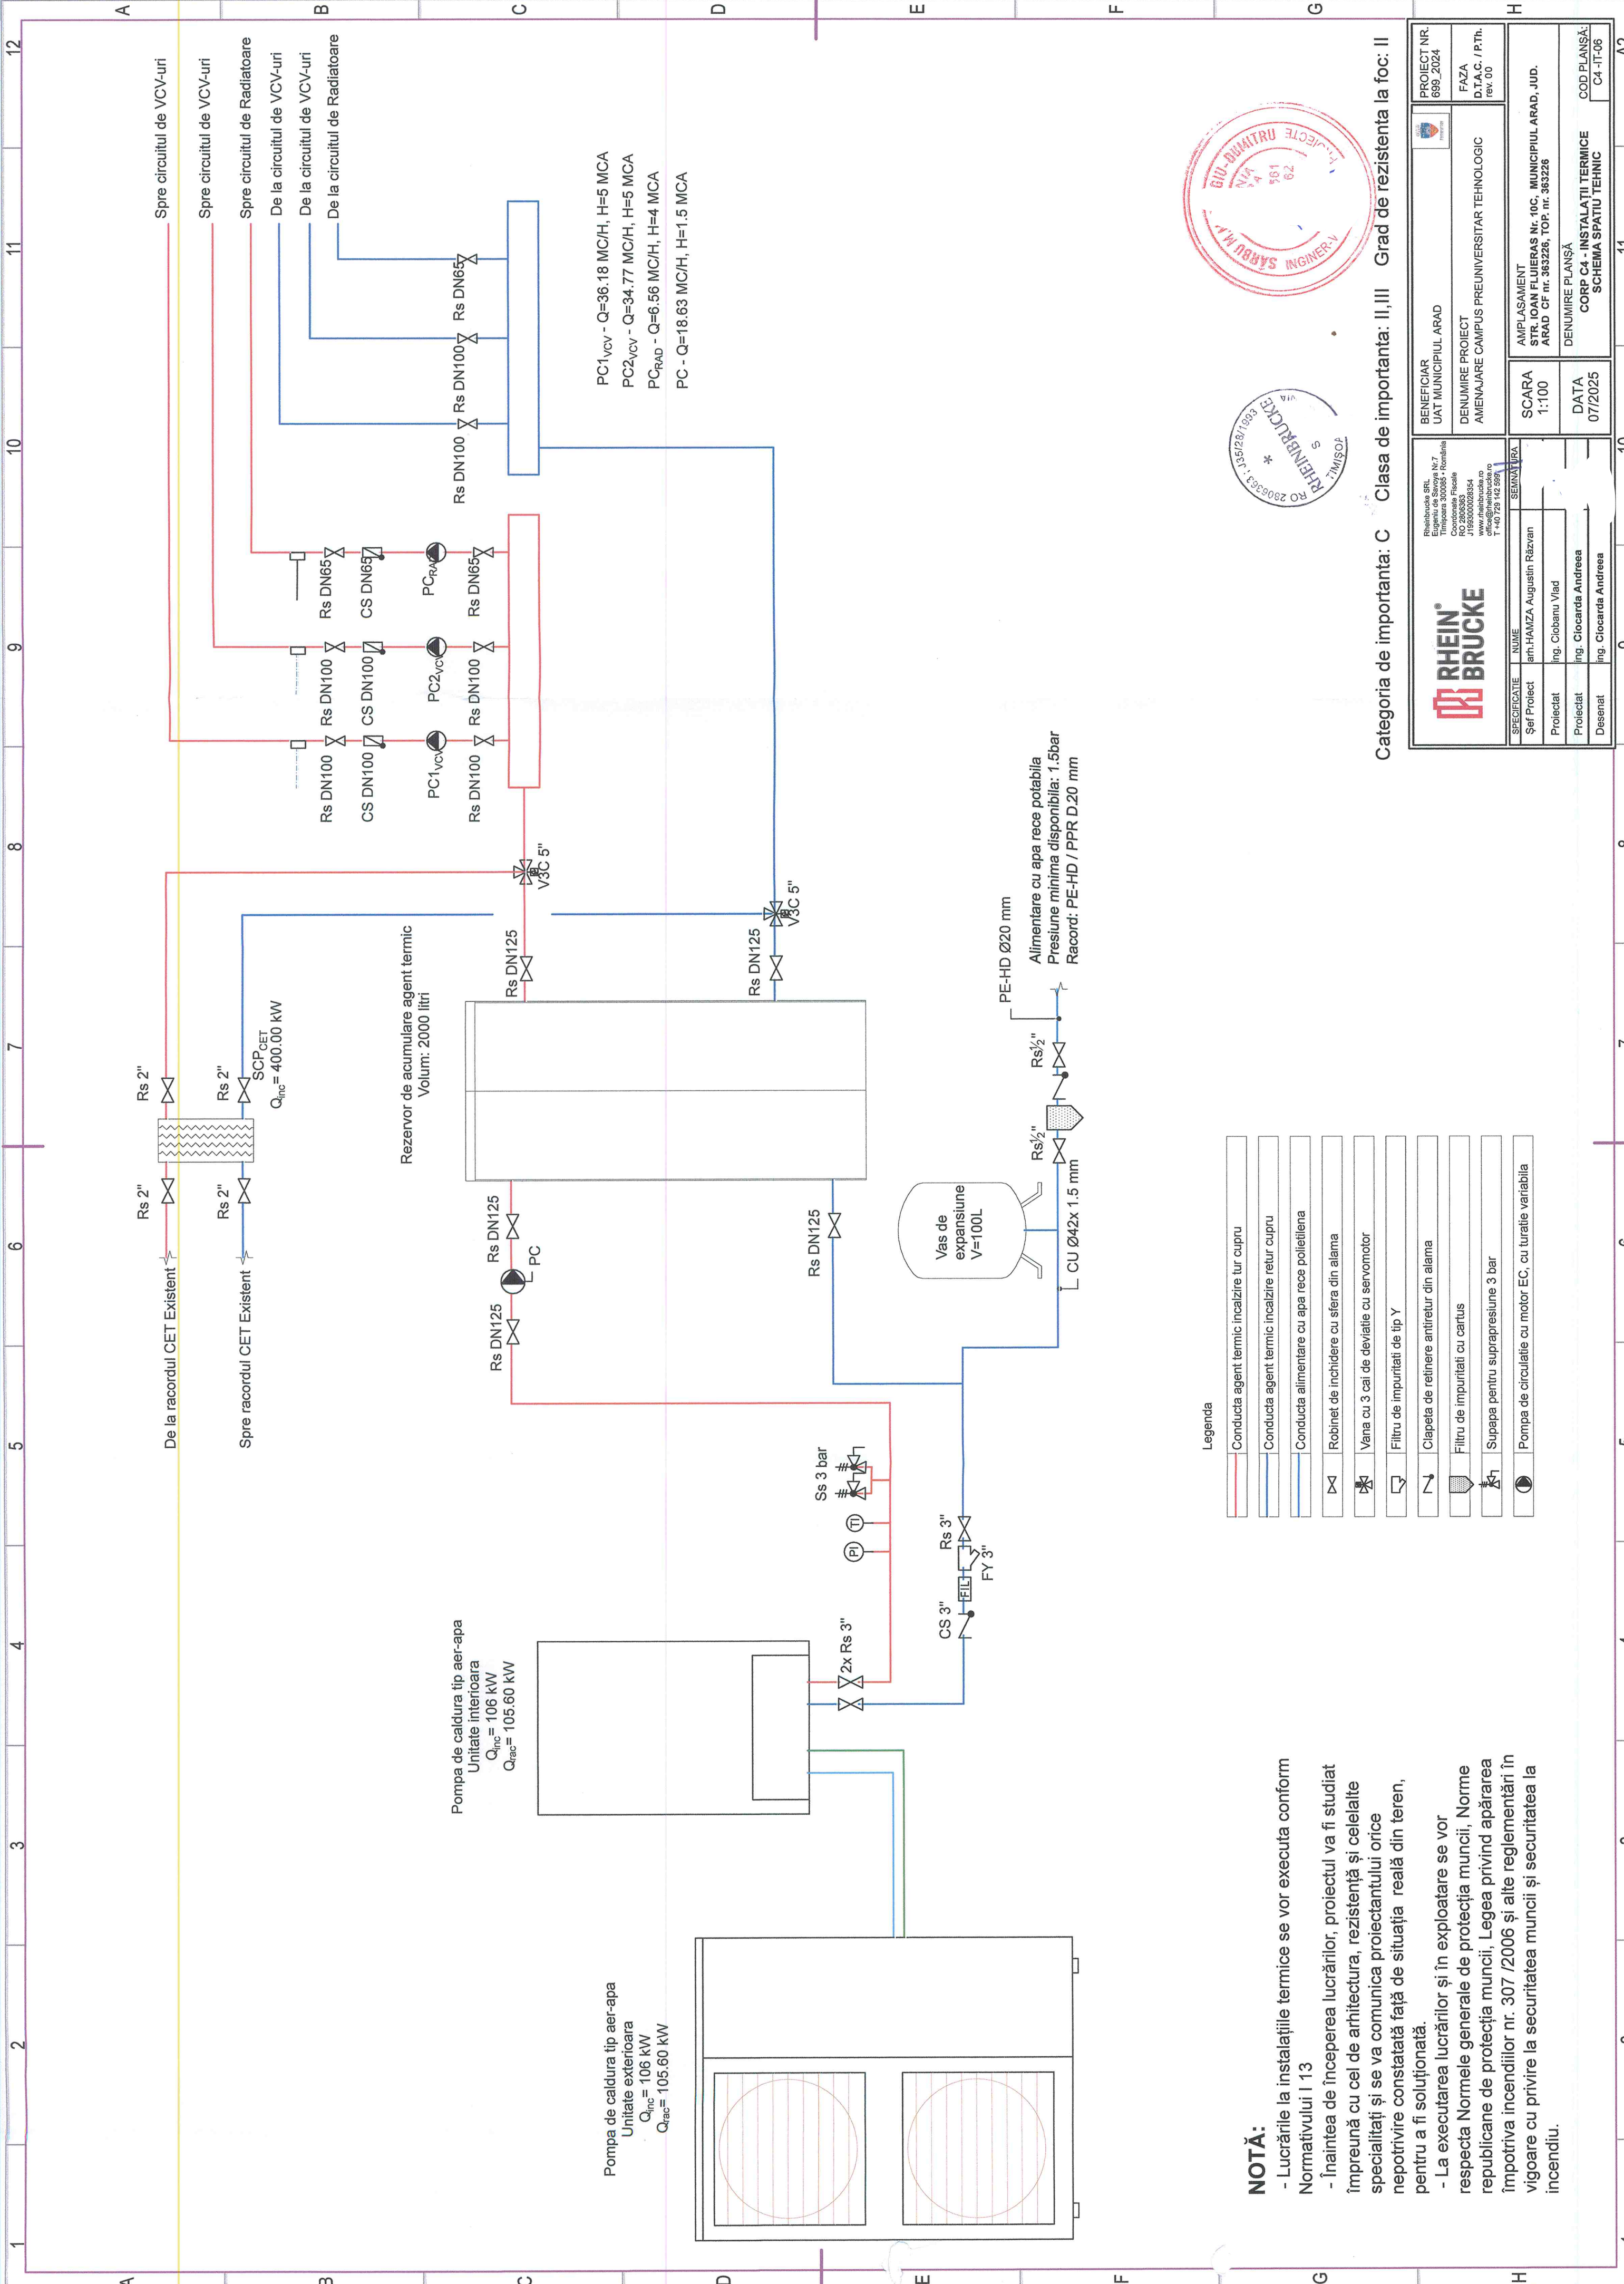

NOTĂ:

- Lucrările la instalațiile termice se vor executa conform Normativului I 13
- Înaintea de începerea lucrărilor, proiectul va fi studiat împreună cu cel de arhitectură, rezistență și celelalte specialități și se va comunica proiectantului orice nepotrivire constatată față de situația reală din teren, pentru a fi soluționată.
- La executarea lucrărilor și în exploatare se vor respecta Normele generale de protecția muncii, Norme republicane de protecția muncii, Legea privind apărarea împotriva incendiilor nr. 307 /2006 și alte reglementări în vigoare cu privire la securitatea muncii și securitatea la incendiu.

Legenda

	Conducta agent termic incalzire tur cupru
	Conducta agent termic incalzire retur cupru
	Conducta alimentare cu apa rece polietilena
	Robinet de inchidere cu sfera din alama
	Vana cu 3 cai de deviatie cu servomotor
	Filtru de impuritati de tip Y
	Ciupeta de retinere antiretur din alama
	Filtru de impuritati cu cartus
	Supapa pentru suprapresiune 3 bar
	Pompa de circulatie cu motor EC, cu turatie variabila

Categoria de importanta: C Clasa de importanta: II,III Grad de rezistenta la foc: II

	BENEFICIAR UAT MUNICIPIUL ARAD	DENUMIRE PROIECT AMENAJARE CAMPUS PREUNIVERSITAR TEHNOLOGIC	PROIECT NR. 689 /2024
Rheinbrücke SRL Str. Carol I nr. 2 Timișoara 30038 • România Coordonate Fiscale RO 2806363 www.rheinbruecke.ro office@rheinbruecke.ro T +40 75 142 3284	SEMNATURA anr.HAMZA Augustin Răzvan ing. Ciobanu Vlad	SCARA 1:100	AMPLASAMENT STR. IOAN FLUIERAS Nr. 10C, MUNICIPIUL ARAD, JUD. ARAD CF nr. 363226, TOP nr. 363226
Sef Proiect Proiectat Desenat	ing. Ciocardă Andreea	DATA 07/2025	COD PLANSA: C4-IT-06

