


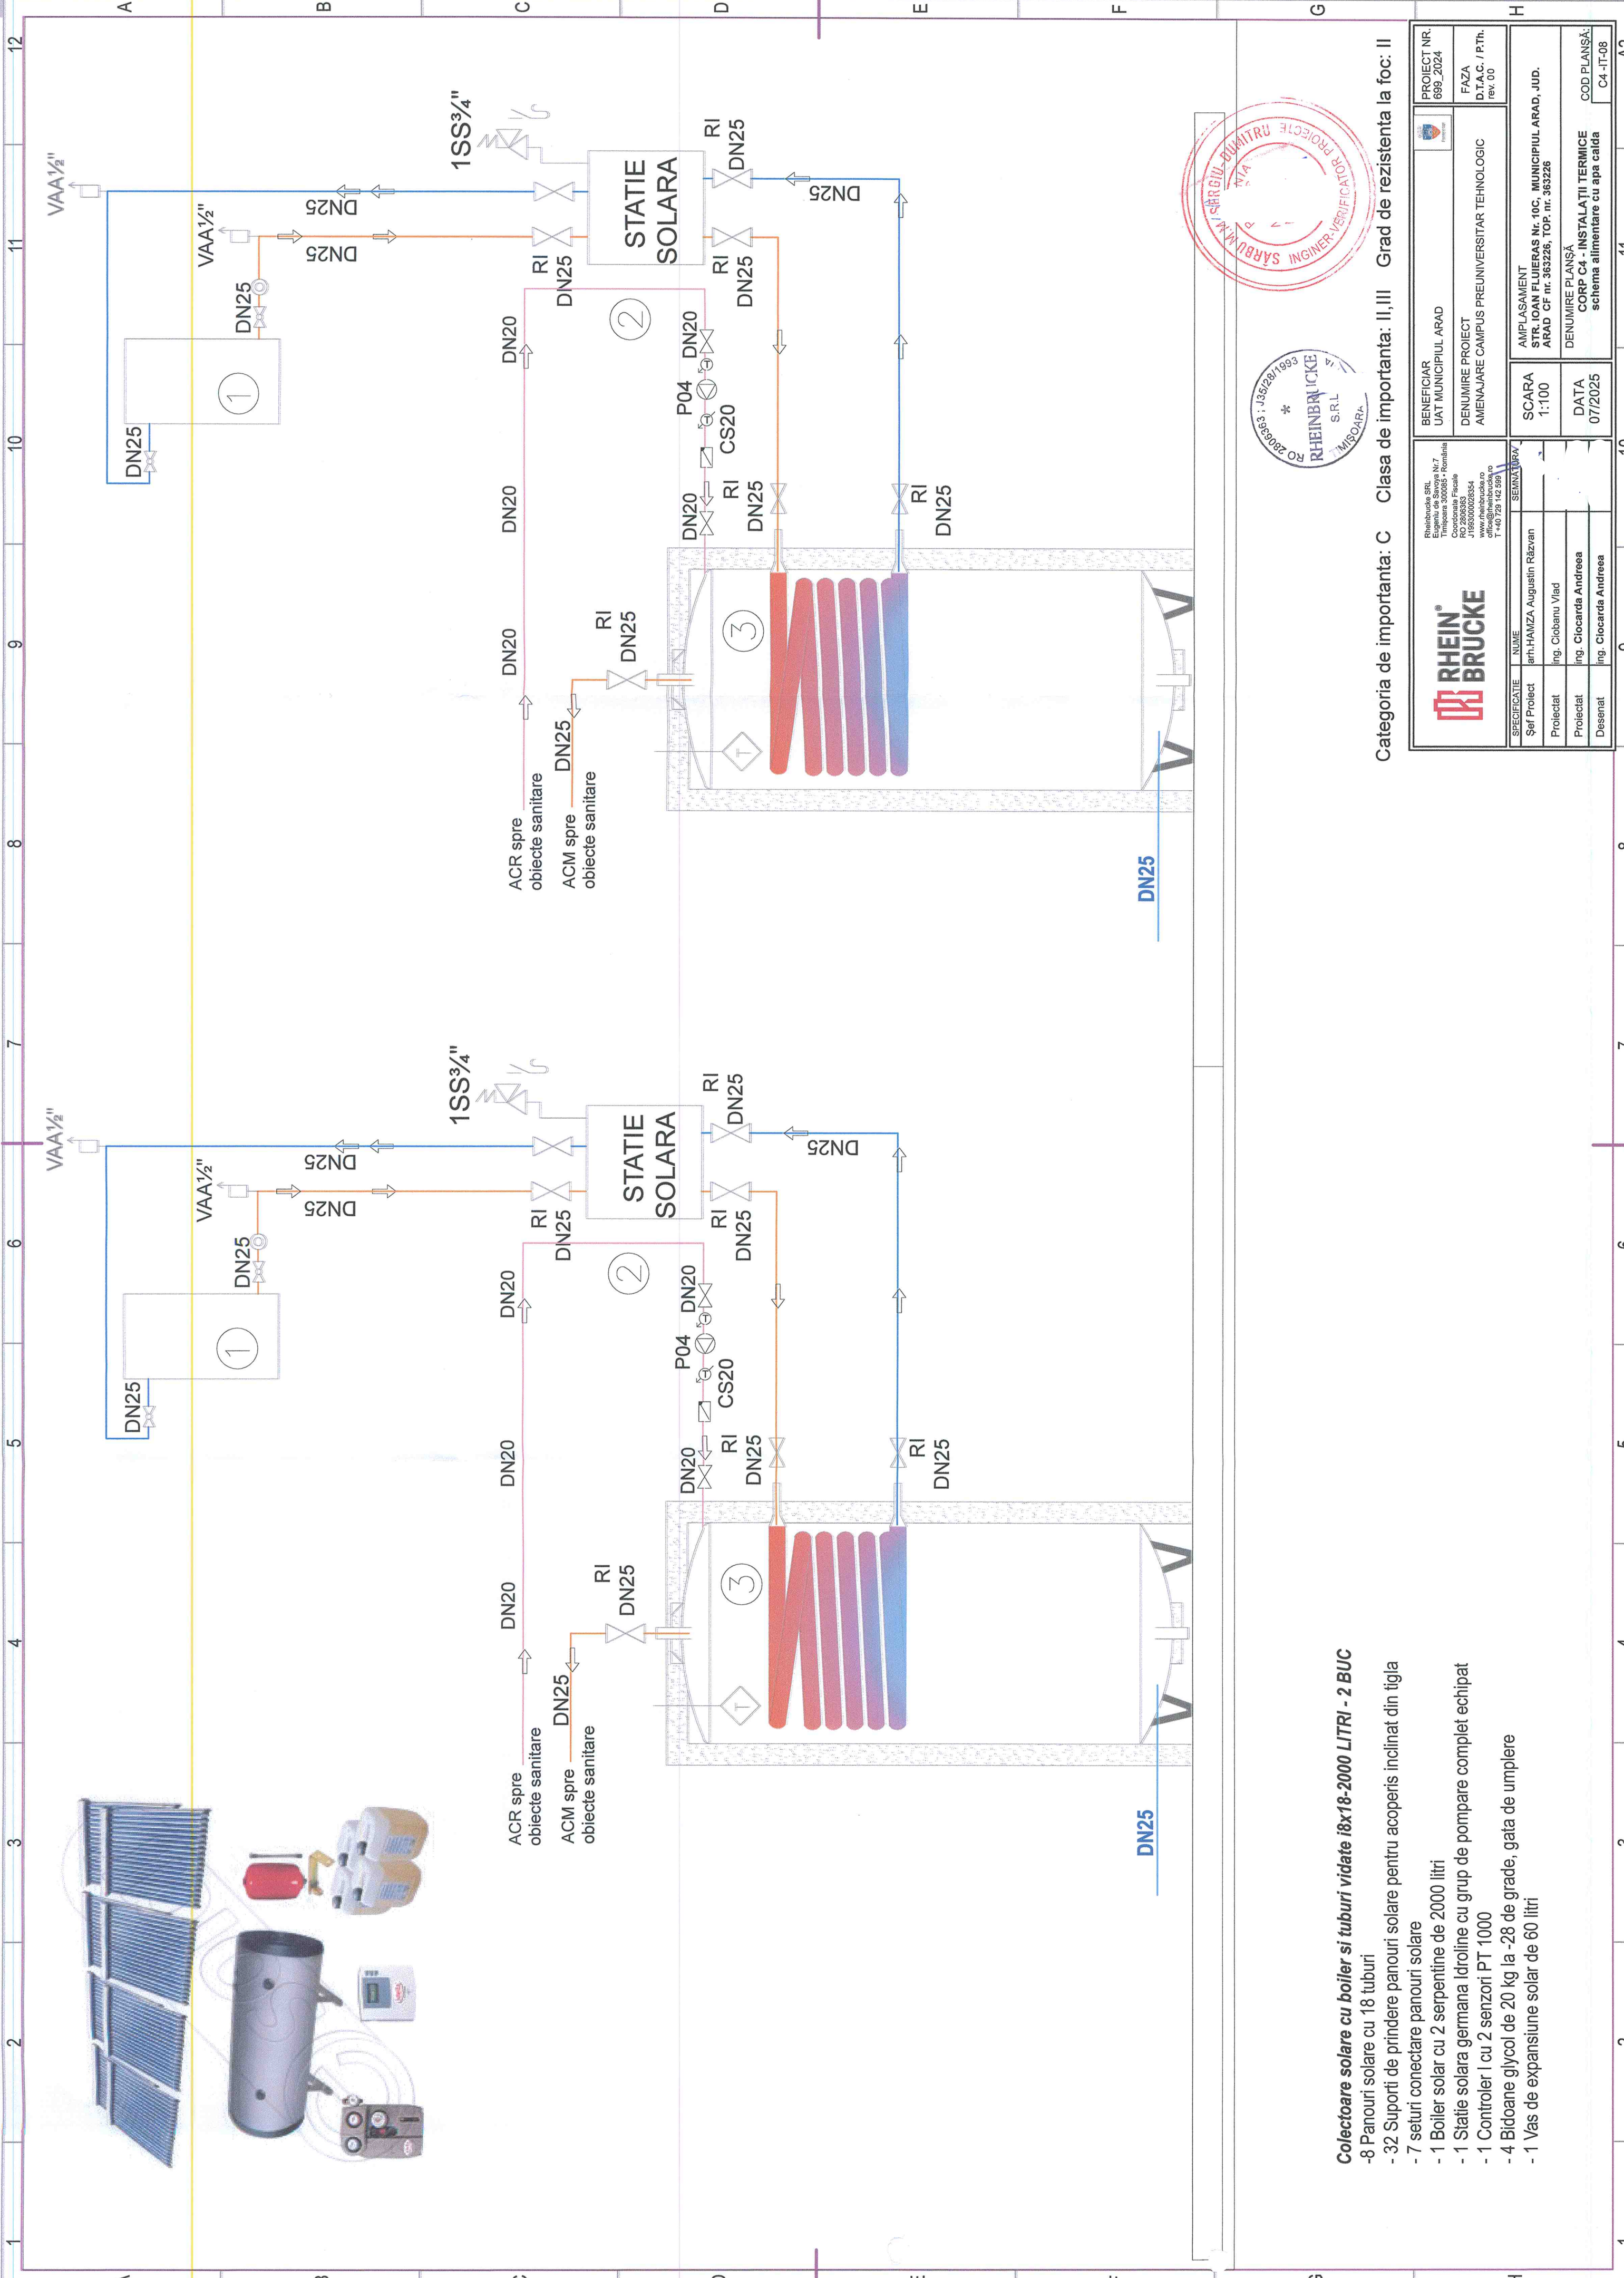

- Colectoare solare cu boiler si tuburi vidate i8x18-2000 LITRI - 2 BUC**
- 8 Panouri solare cu 18 tuburi
 - 32 Suporti de prindere panouri solare pentru acoperis inclinat din tigla
 - 7 seturi conectare panouri solare
 - 1 Boiler solar cu 2 serpentine de 2000 litri
 - 1 Statie solara germana Idroline cu grup de pompare complet echipat
 - 1 Controler l cu 2 senzori PT 1000
 - 4 Bidoane glycol de 20 kg la -28 de grade, gata de umplere
 - 1 Vas de expansiune solar de 60 litri

Categoria de importanta: C Clasa de importanta: II,III Grad de rezistenta la foc: II

RHEINBRUCKE Rheinbrücke SRL Str. Ion Fluerbas Nr.7 Tr. 1000654 Coordonate Fiscale RO 2806063 www.rheinbrucke.ro office@rheinbrucke.ro T +40 728 142 590		BENEFICIAR UAT MUNICIPIUL ARAD		PROIECT NR. 699_2024
Şef Proiect Proiectat Proiectat Desenat		DENUMIRE PROIECT AMENAJARE CAMPUS PREUNIVERSITAR TEHNOLOGIC		FAZA D.T.A.C. / P.Th. rev. 00
NUME arh.HAMZA Augustin Răzvan ing. Ciobanu Vlad ing. Ciocardă Andreea ing. Ciocardă Andreea		SCARA 1:100	AMPLASAMENT STR. ION FLUERBAS Nr. 10C, MUNICIPIUL ARAD, JUD. ARAD CF. Nr. 363226, TOP. Nr. 363226	COD PLANŞĂ: C4 -IT-08
DATA 07/2025		DENUMIRE PLANŞĂ CORP C4 - INSTALAȚII TERMICE schema alimentare cu apa caldă		

