



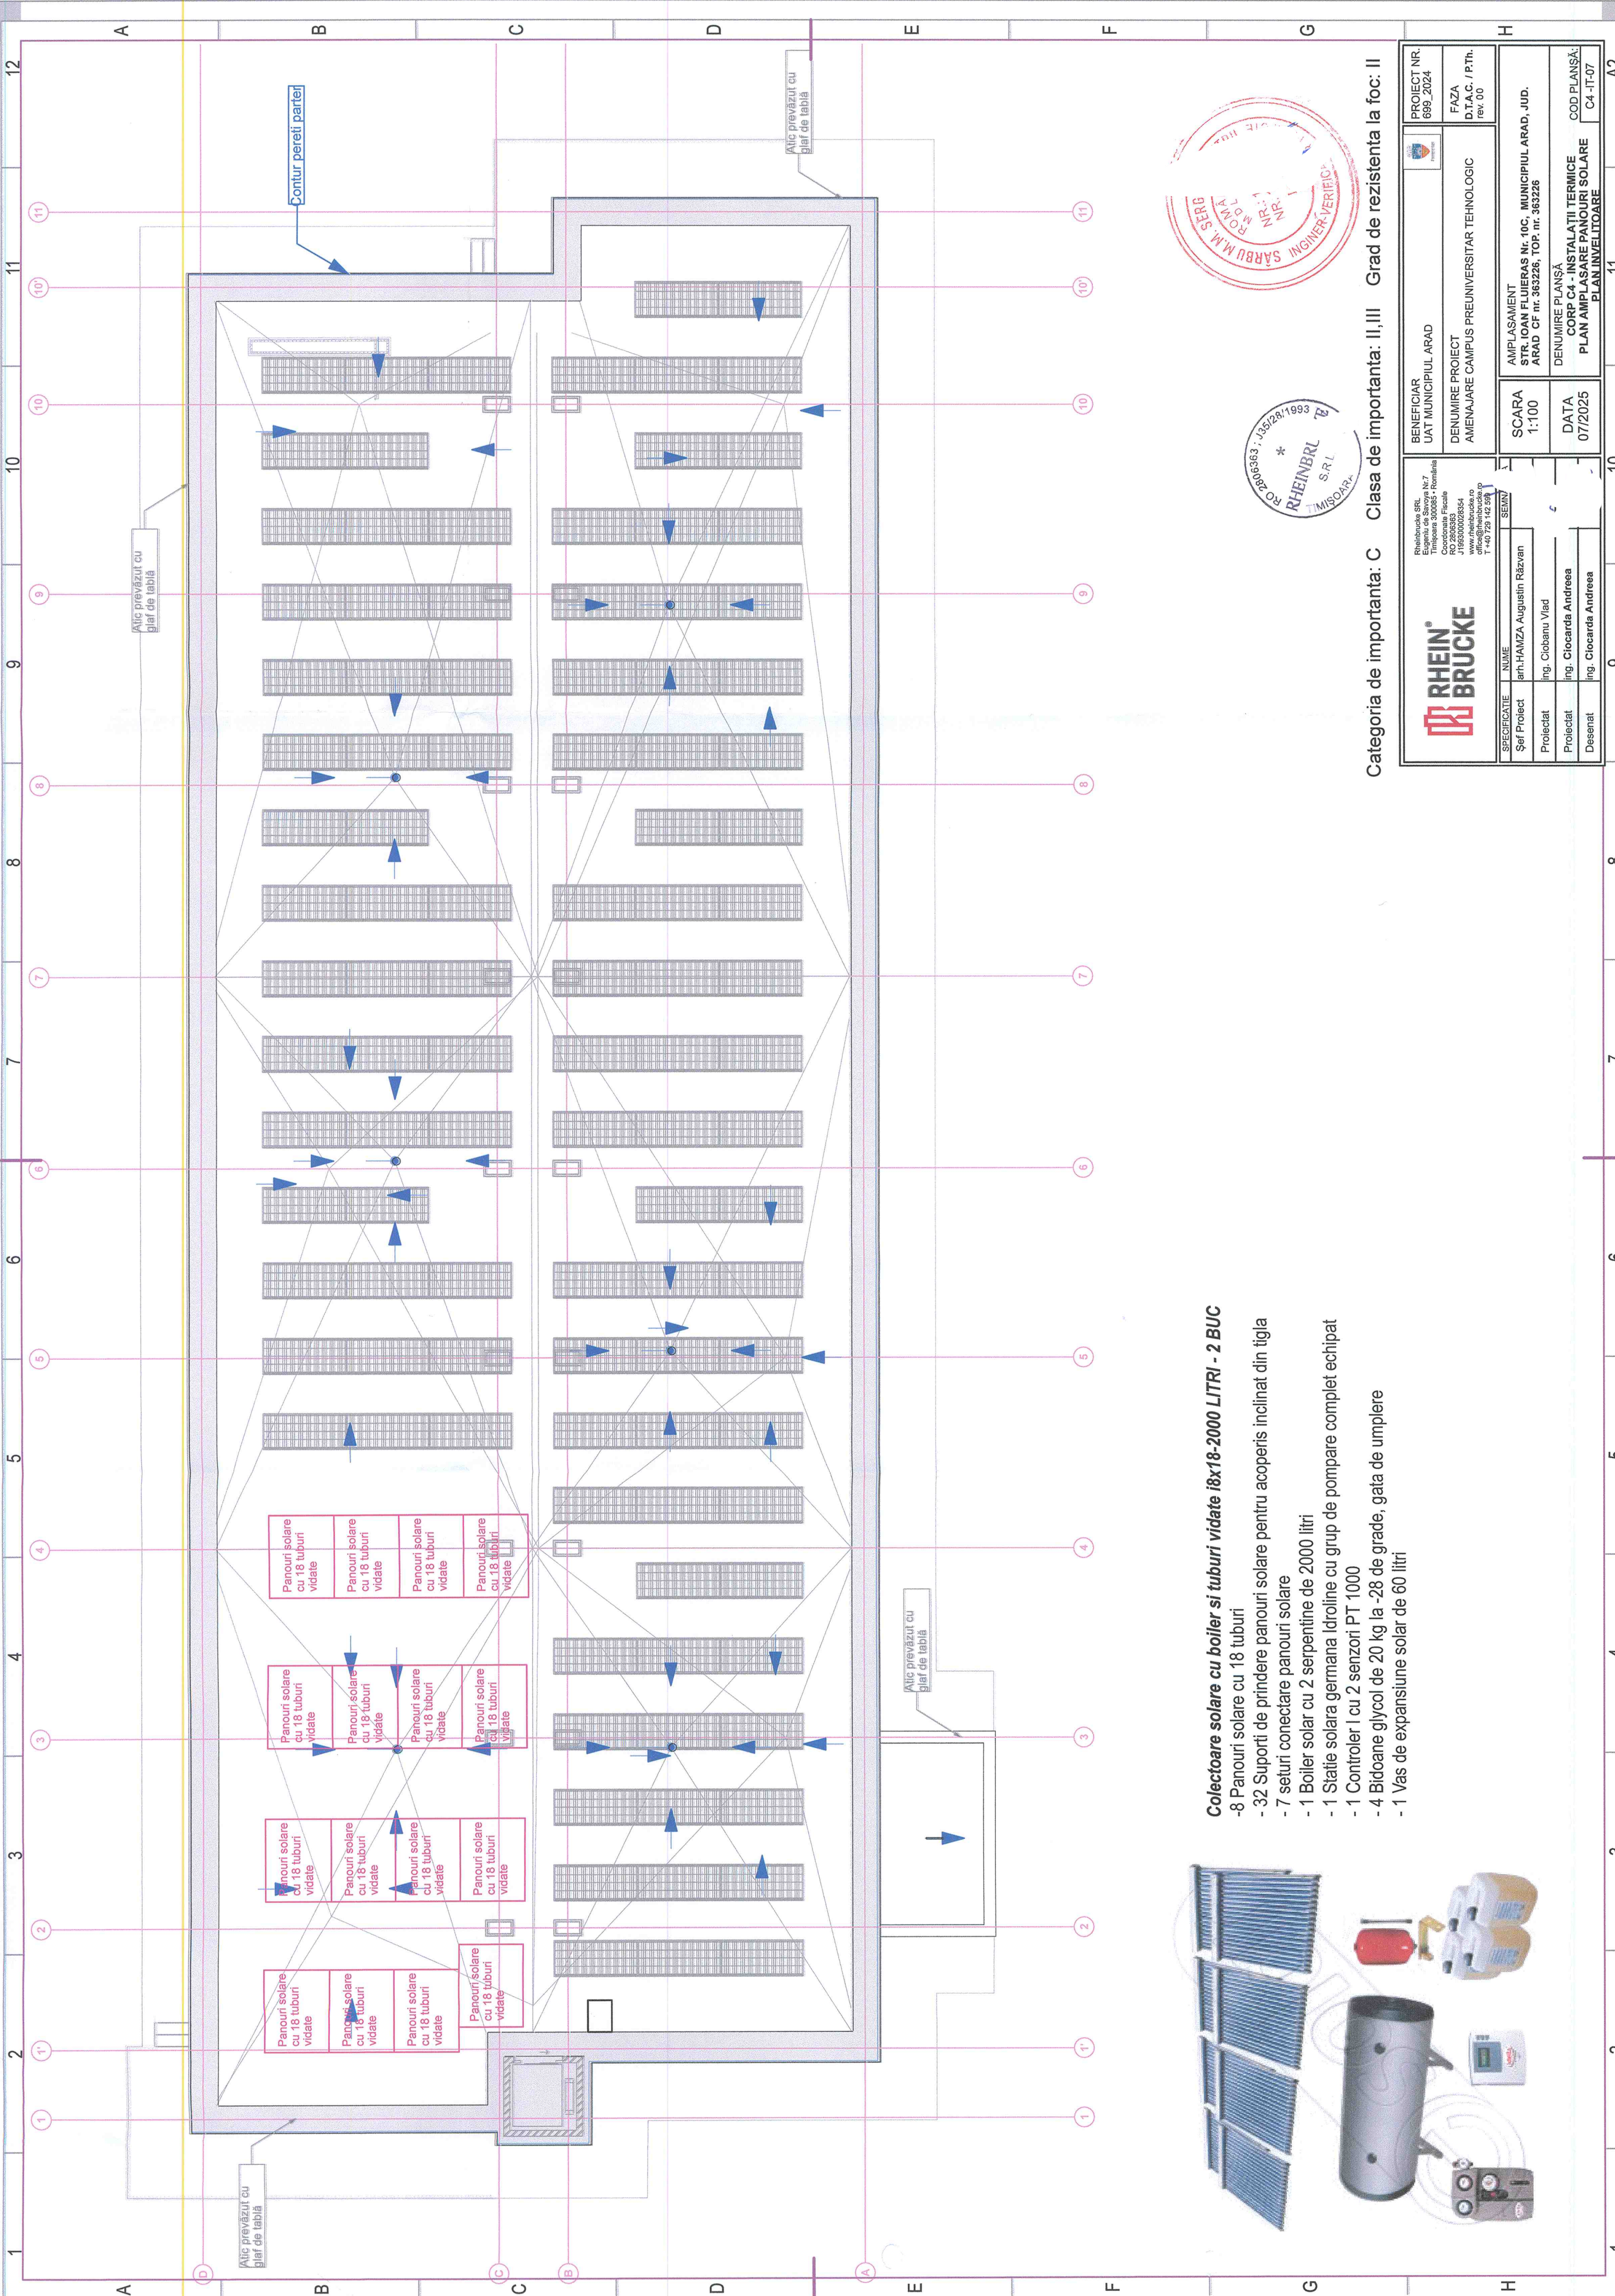

- Colectoare solare cu boiler si tuburi vidate i8x18-2000 LITRI - 2 BUC**
- 8 Panouri solare cu 18 tuburi
 - 32 Suporti de prindere panouri solare pentru acoperis inclinat din tigla
 - 7 seturi conectare panouri solare
 - 1 Boiler solar cu 2 serpentine de 2000 litri
 - 1 Statie solara germana Idroline cu grup de pompare complet echipat
 - 1 Controler l cu 2 senzori PT 1000
 - 4 Bidoane glycol de 20 kg la -28 de grade, gata de umplere
 - 1 Vas de expansiune solar de 60 litri

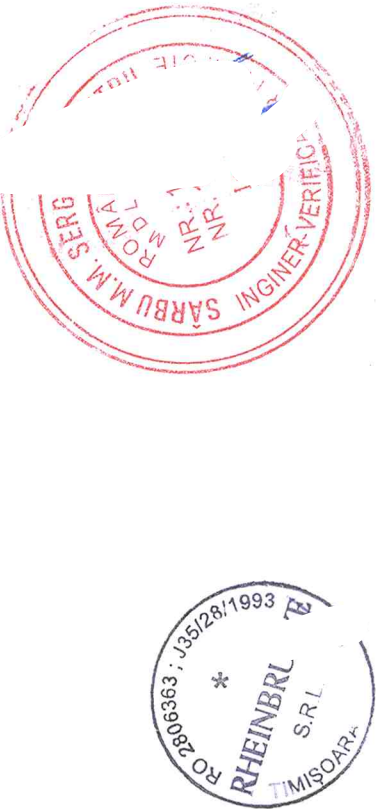

Categoria de importanta: C Clasa de importanta: II,III Grad de rezistenta la foc: II

	BENEFICIAR UAT MUNICIPIUL ARAD		PROIECT NR. 699_2024
	DENUMIRE PROIECT AMENAJARE CAMPUS PREUNIVERSITAR TEHNOLOGIC		FAZA D.T.A.C. / P.T.H. rev. 00
SPECIFICATIE		SCARA 1:100	AMPLASAMENT STR. IOAN FLUIERAS Nr.10C, MUNICIPIUL ARAD, JUD. ARAD CF nr. 363226, TOP. nr. 363226
Şef Proiect	NUME arh.HAMZA Augustin Răzvan	DATA 07/2025	DENUMIRE PLANŞĂ CORP C4 - INSTALATII TERMICE
Proiectat	ing. Ciocardă Andreea		PLAN INVELITOARE
Desenat	ing. Ciocardă Andreea		COD PLANŞĂ: C4-IT-07