


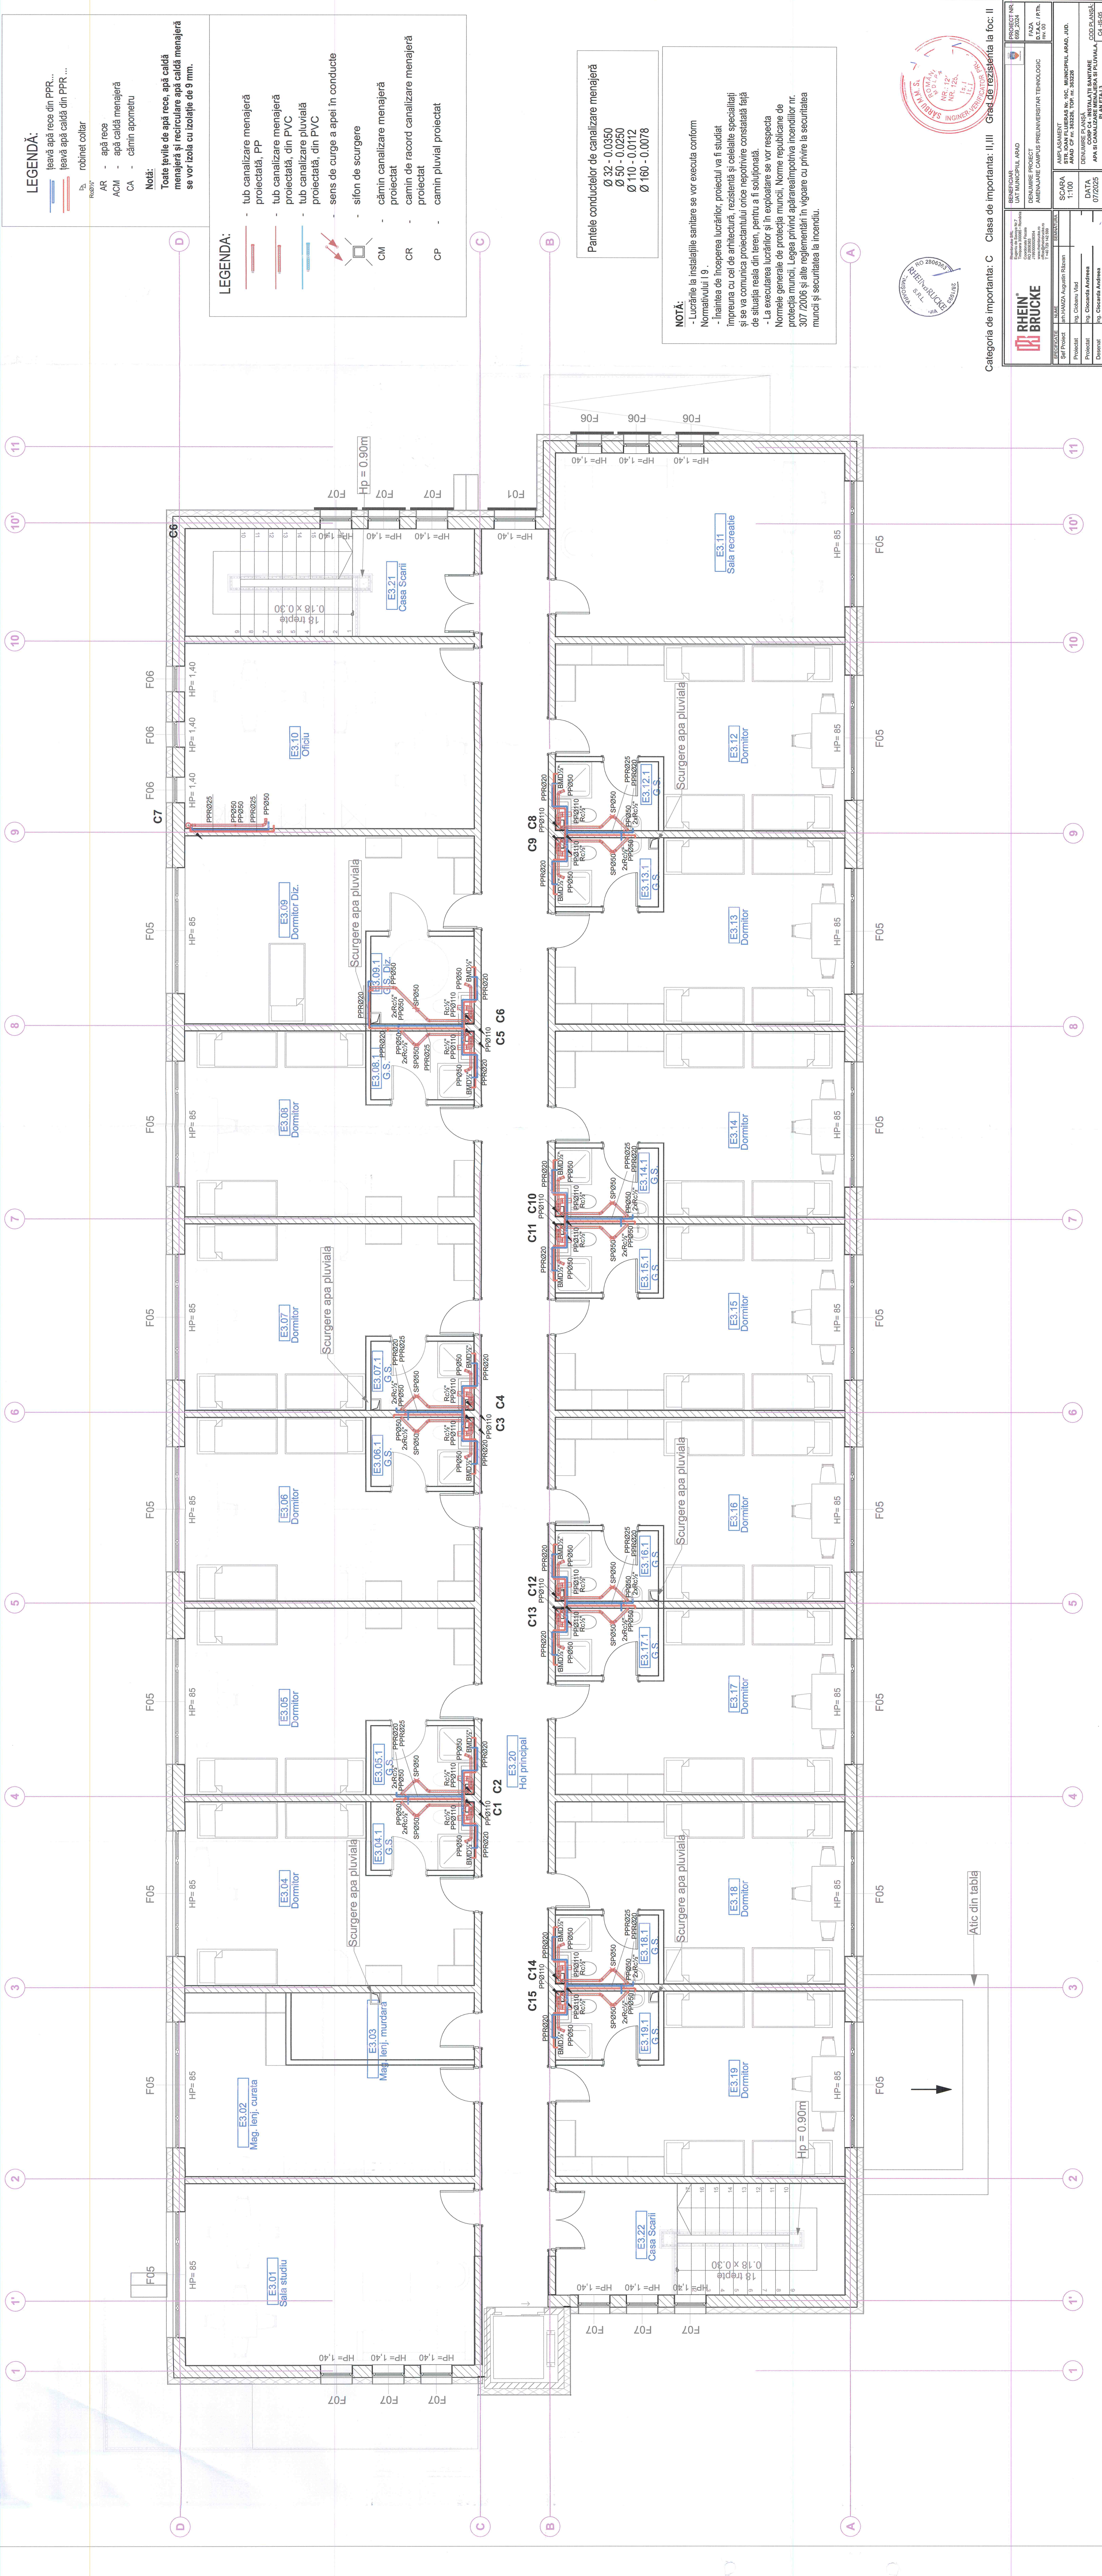

LEGENDĂ:

- leavă apă rece din PPR...
- leavă apă caldă din PPR...
- robinet collar
- AR - apă rece
- ACM - apă caldă menajeră
- CA - cămin apomătru

Notă:


LEGENDA:

- tub canalizare menajeră protejată, PP
- tub canalizare menajeră protejată, din PVC
- tub canalizare pluvială protejată, din PVC
- sens de curge a apei în conducte
- sifon de scurgere
- cămin canalizare menajeră protejată
- camin de racord canalizare menajeră protejată
- camin pluvial protejată

Pantele conductelor de canalizare menajeră
Ø 32 - 0.0350
Ø 50 - 0.0250
Ø 110 - 0.0112
Ø 160 - 0.0078

NOTĂ:

- Lucrările la instalațiile sanitare se vor executa conform Normativului S.
- Întreținerea lucrărilor, proiectul va fi studiat împreună cu cel de arhitectură, rezistență și celelalte specialități și se va comunica proiectantului orice neputrivire constatată față de situația reală din teren, pentru a fi soluționată.
- La executarea lucrărilor și în exploatare se vor respecta Normele generale de protecția muncii, Norme republicane de protecția muncii, Legea privind apărarea împotriva incendiilor nr. 307/2006 și alte reglementări în vigoare cu privire la securitatea muncii și securitatea la incendiu.



Categoria de importanță: C Clasa de importanță: II,III Grad de rezistență la foc: II

